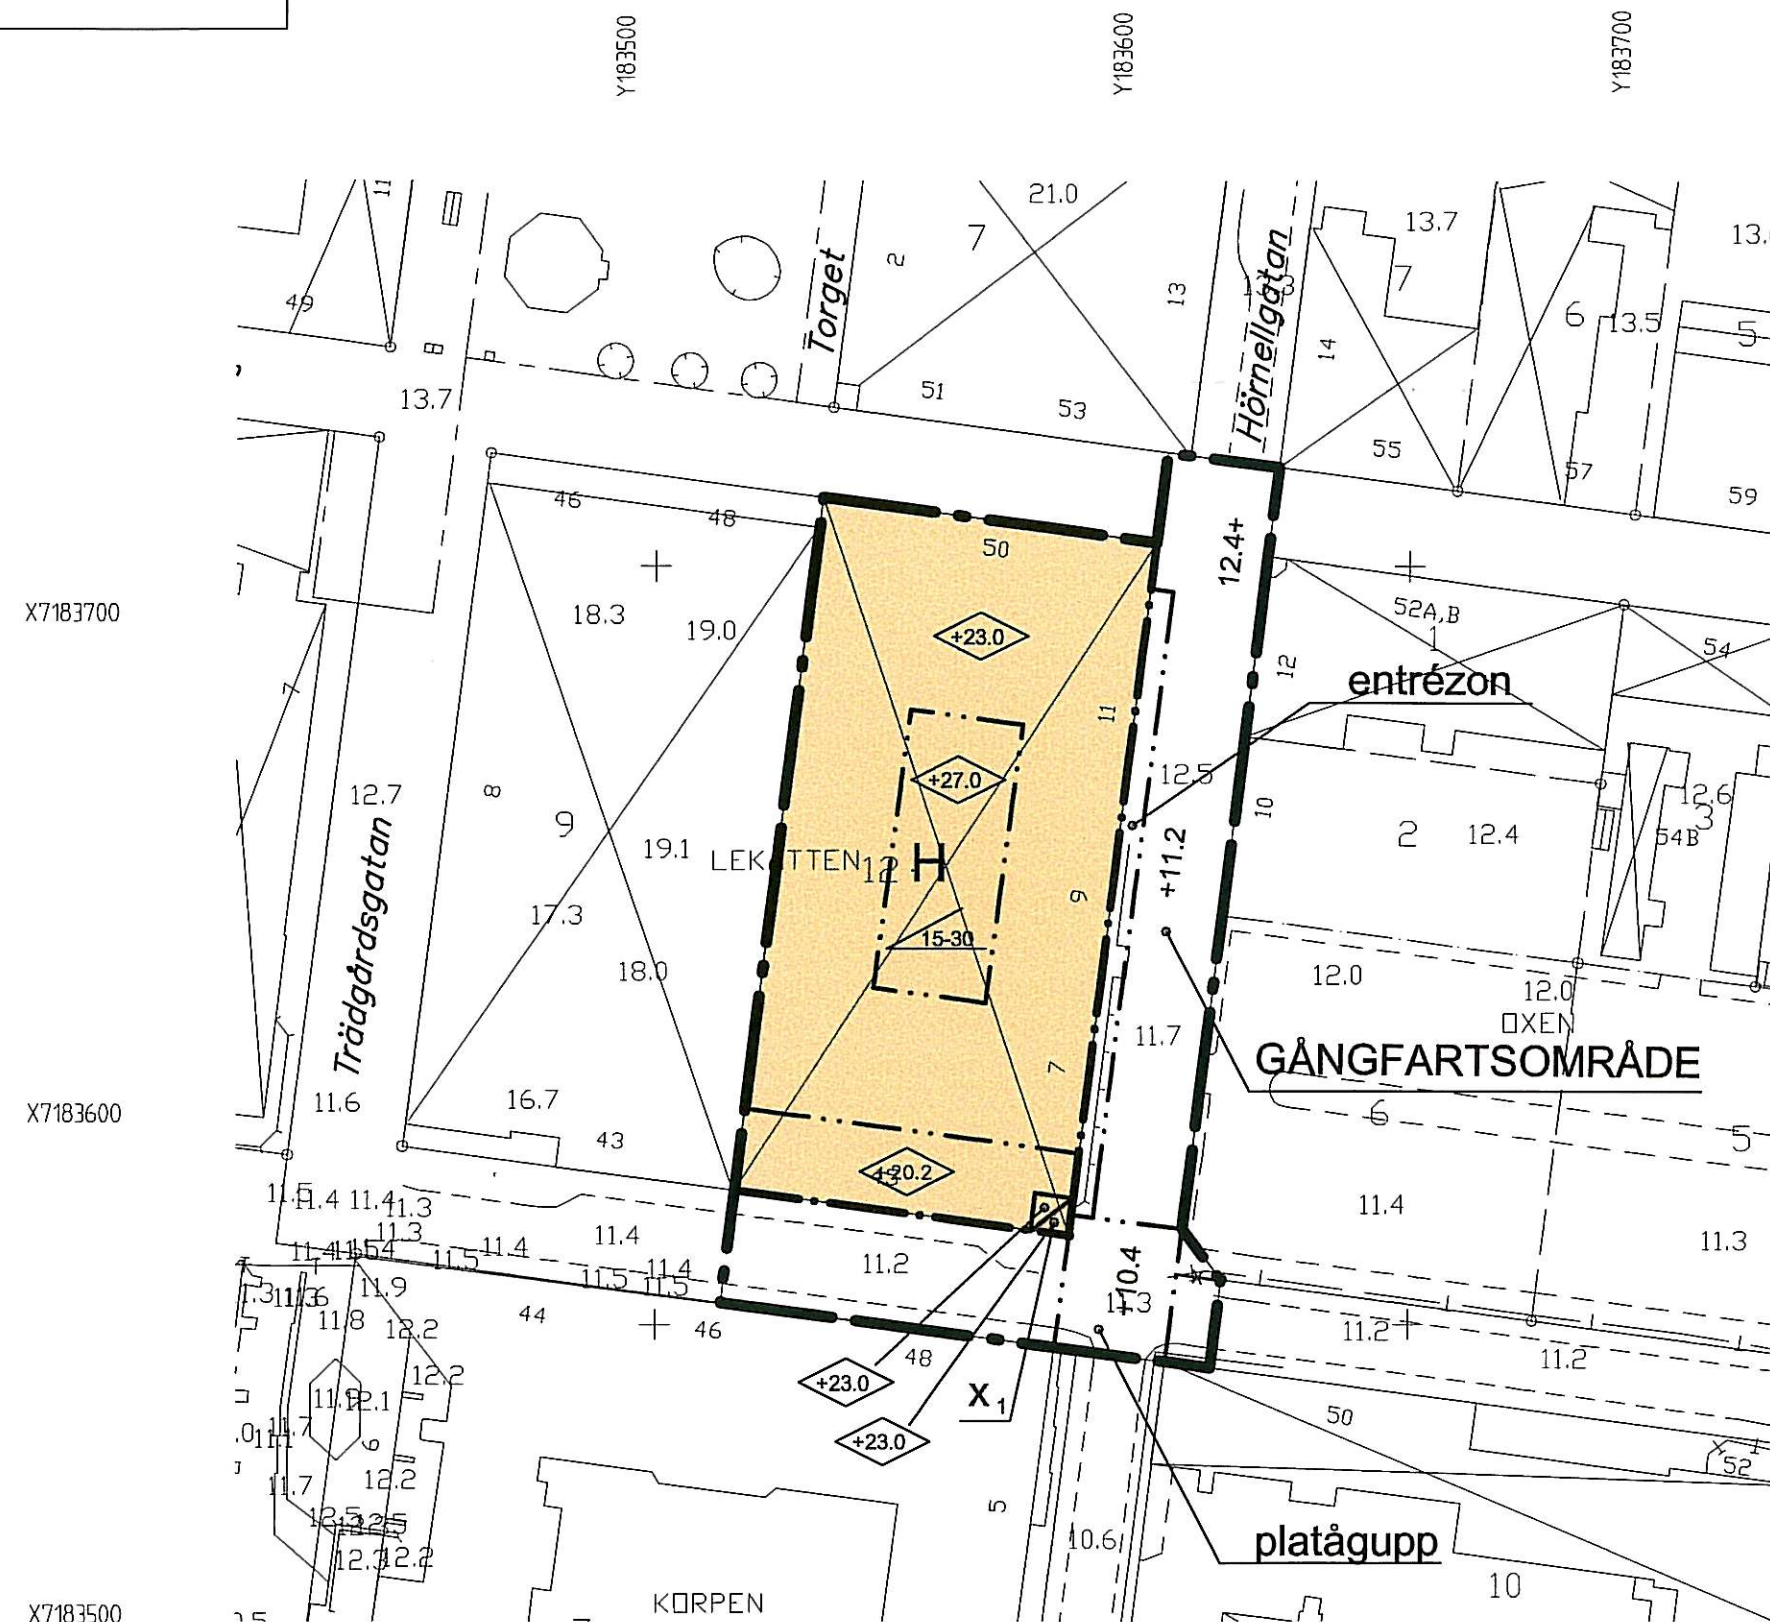


X7183700


X7183600

X7183500

GRUNDKARTANS BETECKNINGAR

- — — Fastighetsgräns
- — — Kvarteregräns
- 0, 0:0 Fastighetsbeteckning
- ⊠ Byggnader
- 00.0 Avvägd höjd
- + Rutnätspunkt
- — — Stödmur
- — — Häck
- — — Väg
- T — Teleledning

SKALA 1:1000

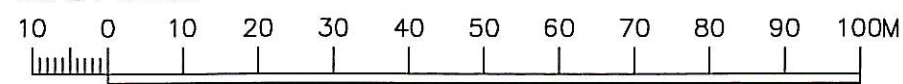

PLANBESTÄMMELSER

Följande gäller inom områden med nedanstående beteckningar. Där beteckningar saknas gäller bestämmelsen inom hela planområdet. Endast angiven användning och utformning är tillåten.

GRÄNSBETECKNINGAR

- — — Linje ritad 3 meter utanför planområdets gräns.
- — — Användningsgräns
- — — Egenskapsgräns
- * — Utgående användningsgräns

ANVÄNDNING AV MARK

Allmänna platser

GÅNGFARTSOMRÅDE Trafik på fotgängarnas villkor

Kvartersmark

H Handel

UTFORMNING AV ALLMÄNNA PLATSER

- +00.0 Föreskriven höjd över nollplanet.
- platågupp Upphöjd del av gata
- entrézon Entrétrappa, cykelparkering, blomlådor etc.

BEGRÄNSNING AV MARKENS BEBYGGANDE

- x₁ Marken skall vara tillgänglig för allmän gångtrafik.

PLACERING; UTFORMNING; UTFÖRANDE

Utformning

- ◊ Högsta nockhöjd i meter över nollplanet.
- ◊ Minsta resp största taklutning i grader.

ADMINISTRATIVA BESTÄMMELSER

Genomförandetiden är fem år från det datum planen vunnit laga kraft.

För bygglov erfordras servitutsrätt, avtal eller motsvarande som visar hur fastighetens parkeringsbehov uppfylls.

Antagen av BN 2008-04-14

Vunnit laga kraft 2008-05-08

Intygat:

Olle Lundquist

PLANKARTA

Detaljplan för

del av

kvarteret LEKATTEN mm

inom stadsdelen CENTRUM

i Skellefteå kommun, Västerbottens län

Upprättad i mars 2008 av bygg- och miljökontoret,
plan- och byggavdelningen.

Annette L. Atterhem
Annette L. Atterhem
Plan- och byggchef

Rebecca Boman
Rebecca Boman
Fysisk planerare

2482K-P13/08

RS 2008-03-27