

Förslag
till ändring av stadsplanen för
34:de kv. Varmbadet,
35:te kv. Fors och 37:de kv. Sågaren
samt del av 26:te kv. Borgaren å väster inom
Nyköpings stad

Upprättat år 1947 av


Länsarkitektkontoret i Nyköping

Arvid Stille.

Tillhör stadsfullmäktiges i Nyköping
beslut den 9 mars 1948.

Carl Gyllenberg.

stadsfullmäktiges ordförande.

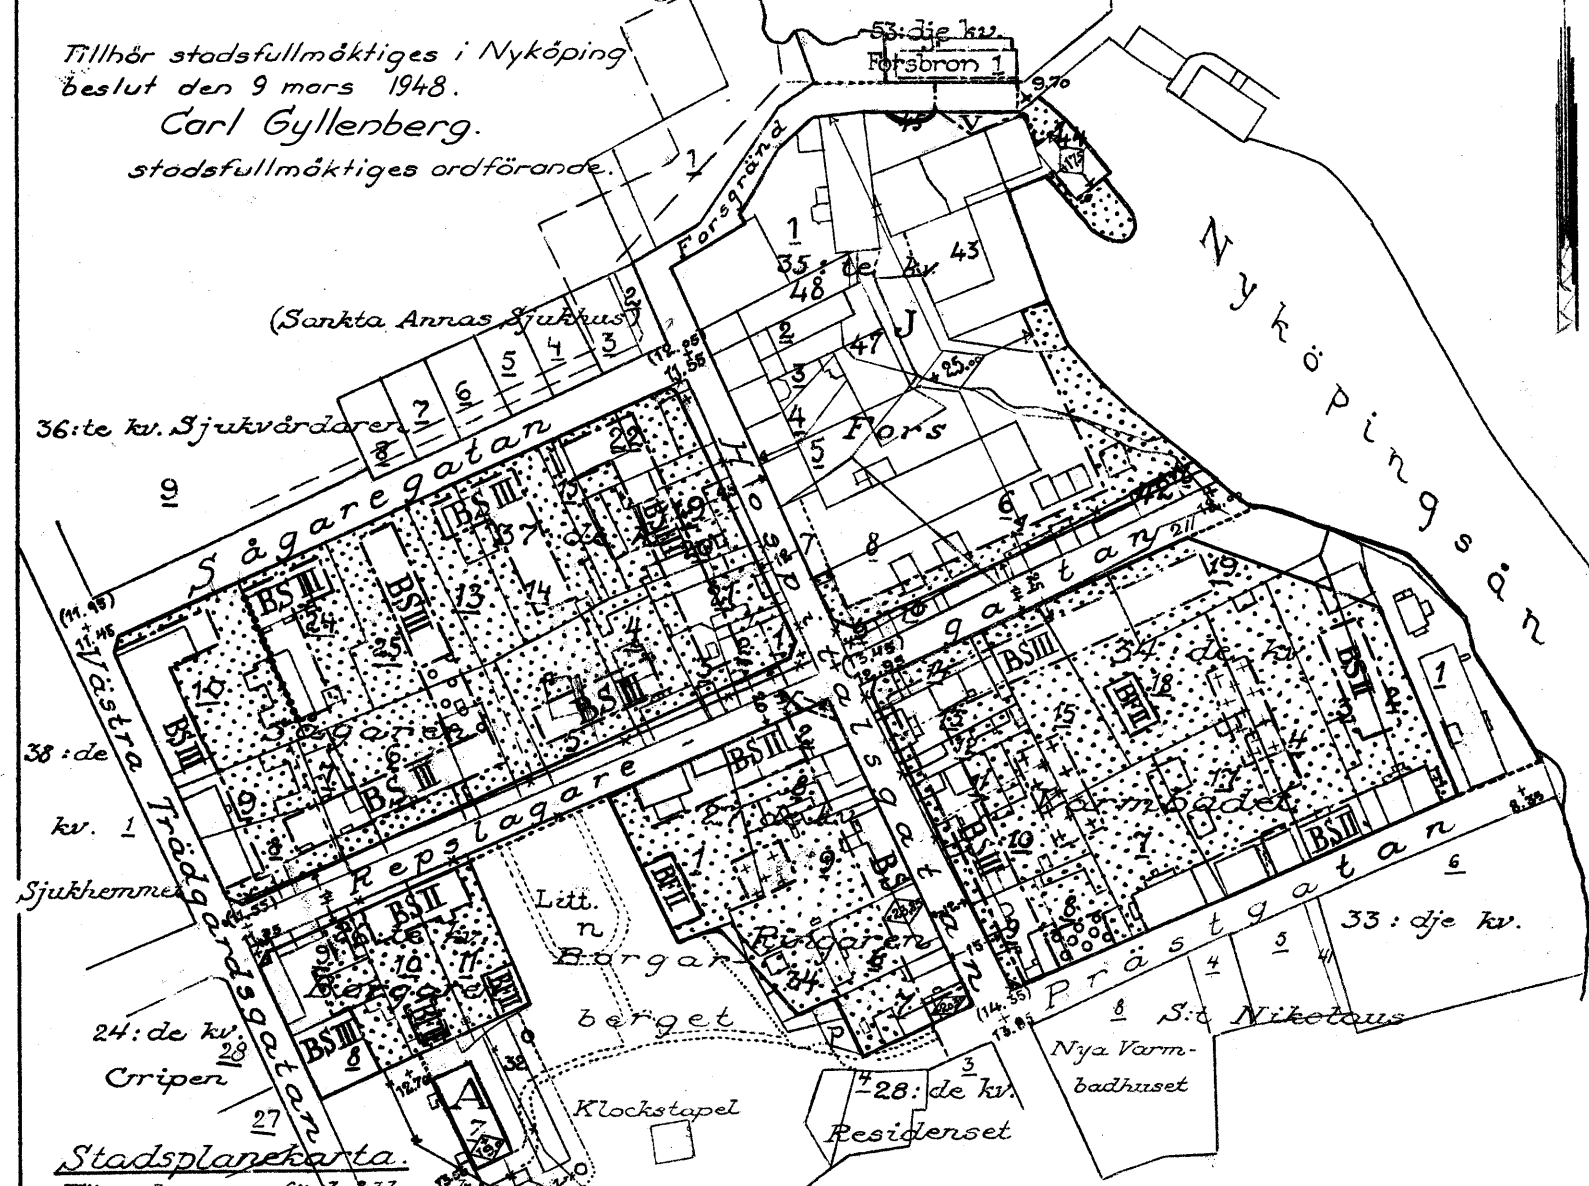

Stadsplanekarta

Föreslagna förhållanden

Gränsbeteckningar:

- gräns för stadsplaneändringen.
— gällande stadsplanelinje.
— avsedd att utgå.
— bestämmelsegräns. fasadriktlinje.
— tomtgräns ej avsedd att fastställas.

Ytbeteckningar:

B, J, A Byggnadskvarter:

- | | | |
|----|--|---|
| BS | mark för bostadsändamål i slutet byggnadssätt. | /Två eller flera samman-
byggda hus. |
| BF | " " " i fristående " | /Fristående hus./ |
| J | " " industriändamål. | |
| A | " " allmänna ändamål. | |

V Vattenområde.

V Vattenområde.

Allmän mark.

allmän plats /gata, torg m.m./
" " /park, plantering/

Mark som icke eller endast delvis får bebyggas:

- mark som ej får bebyggas.
" endast får bebyggas med uthus, verandor o.d.
" för terrass- och gårdsöverbyggnad.

Övriga beteckningar:

- II-III antal våningar.
högst byggnadshöjd (över stadens nollplan).
+ (12.05) gatuhöjd enligt gällande stadsplan (0-plan) 0.50 m.
+11.55 gatuhöjd. lägre än närvarande 0-plan).

Skala 1:2000

70 0 20 40 60 80 100 150 200 mtr.

Terrängkarta

Befintliga förhållanden.

- fastighetsgränser.
befintliga byggnader.
staket.
tomtrummar.
144 stadsägonummer.

Tillhör Kungl. Maj:ts beslut

den 26 juni 1948.

Stockholm i Kommunikationsdepartementet

Ex officio:

Nils Aurén,

Vidimeras ex officio: