


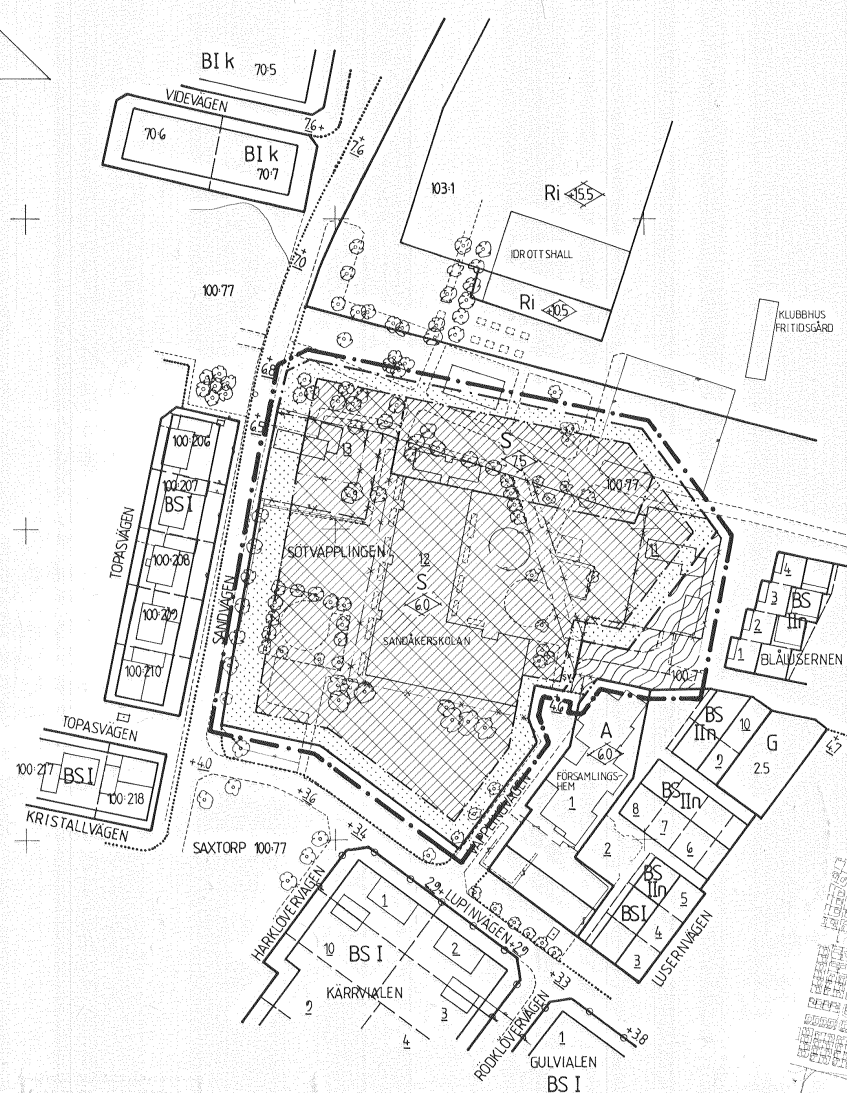

BETECKNINGAR

- FASTIGHETSGRÄNS
- 12 REGISTERBETECKNING FÖR FASTIGHET
- BYGGNADER
- STAKET
- HÄCK
- STENMUR
- TRAD
- VÄG
- + RUTNÄTSPUNKT

- DETALJPLANEGRÄNS BELÄGEN 3 METER UTANFÖR PLANOMRÅDET
- ANVÄNDNINGSGRÄNS
- " AVSEDD ATT UTGÅ
- FÖRESLAGEN ANVÄNDNINGSGRÄNS
- EGENSKAPSGRÄNS
- " AVSEDD ATT UTGÅ
- FÖRESLAGEN EGENSKAPSGRÄNS
- PARKGRÄNS, ANTAGES EJ

- ▨ PARK, PLANTERING
- ▨ SKOLA
- ▨ MARK SOM INTE FÅR BEBYGGAS
- ◇ BYGGNADSHÖJD

DETALJPLAN FÖR SANDÅKERSKOLAN I LANDSKRONA

UPPRÄTTAD PÅ STADSBYGGNADSKONTORET
LANDSKRONA DEN 22 NOVEMBER 1995 REVIDERAD 10 JANUARI 1996

LARS KVIST
PLANCHEF

DORIS DRIVMO
KARTINGENJÖR

FASTIGHETSREDOVISNINGEN AKTUELL 1995-11-22

EVA ÅKSSON
LANTMÄTARE

GRUNDKARTAN UPPGJORD VID
STADSBYGGNADSKONTORET LANDSKRONA
KOORDINATSYSTEM: PLAN 59V 1938; HÖJD: RIKETS -0.068 M
MÄTKLASS: II

ANTAGEN AV BYGGNADSNÄMNDEN 23 JANUARI 1996
LAGA KRAFT 28 FEBRUARI 1996
GENOMFÖRANDETID SLUTAR 31 DECEMBER 2001

- SAMRÅDSHANDLING
- ANTAGANDEHANDLING

10 0 50 100 METER
SKALA 1:1000

