


Förslag till ändring av stadsplanen för Sundsvall avseende ett sammanförande av Rebetskrygatan och Östermovägen m. m.

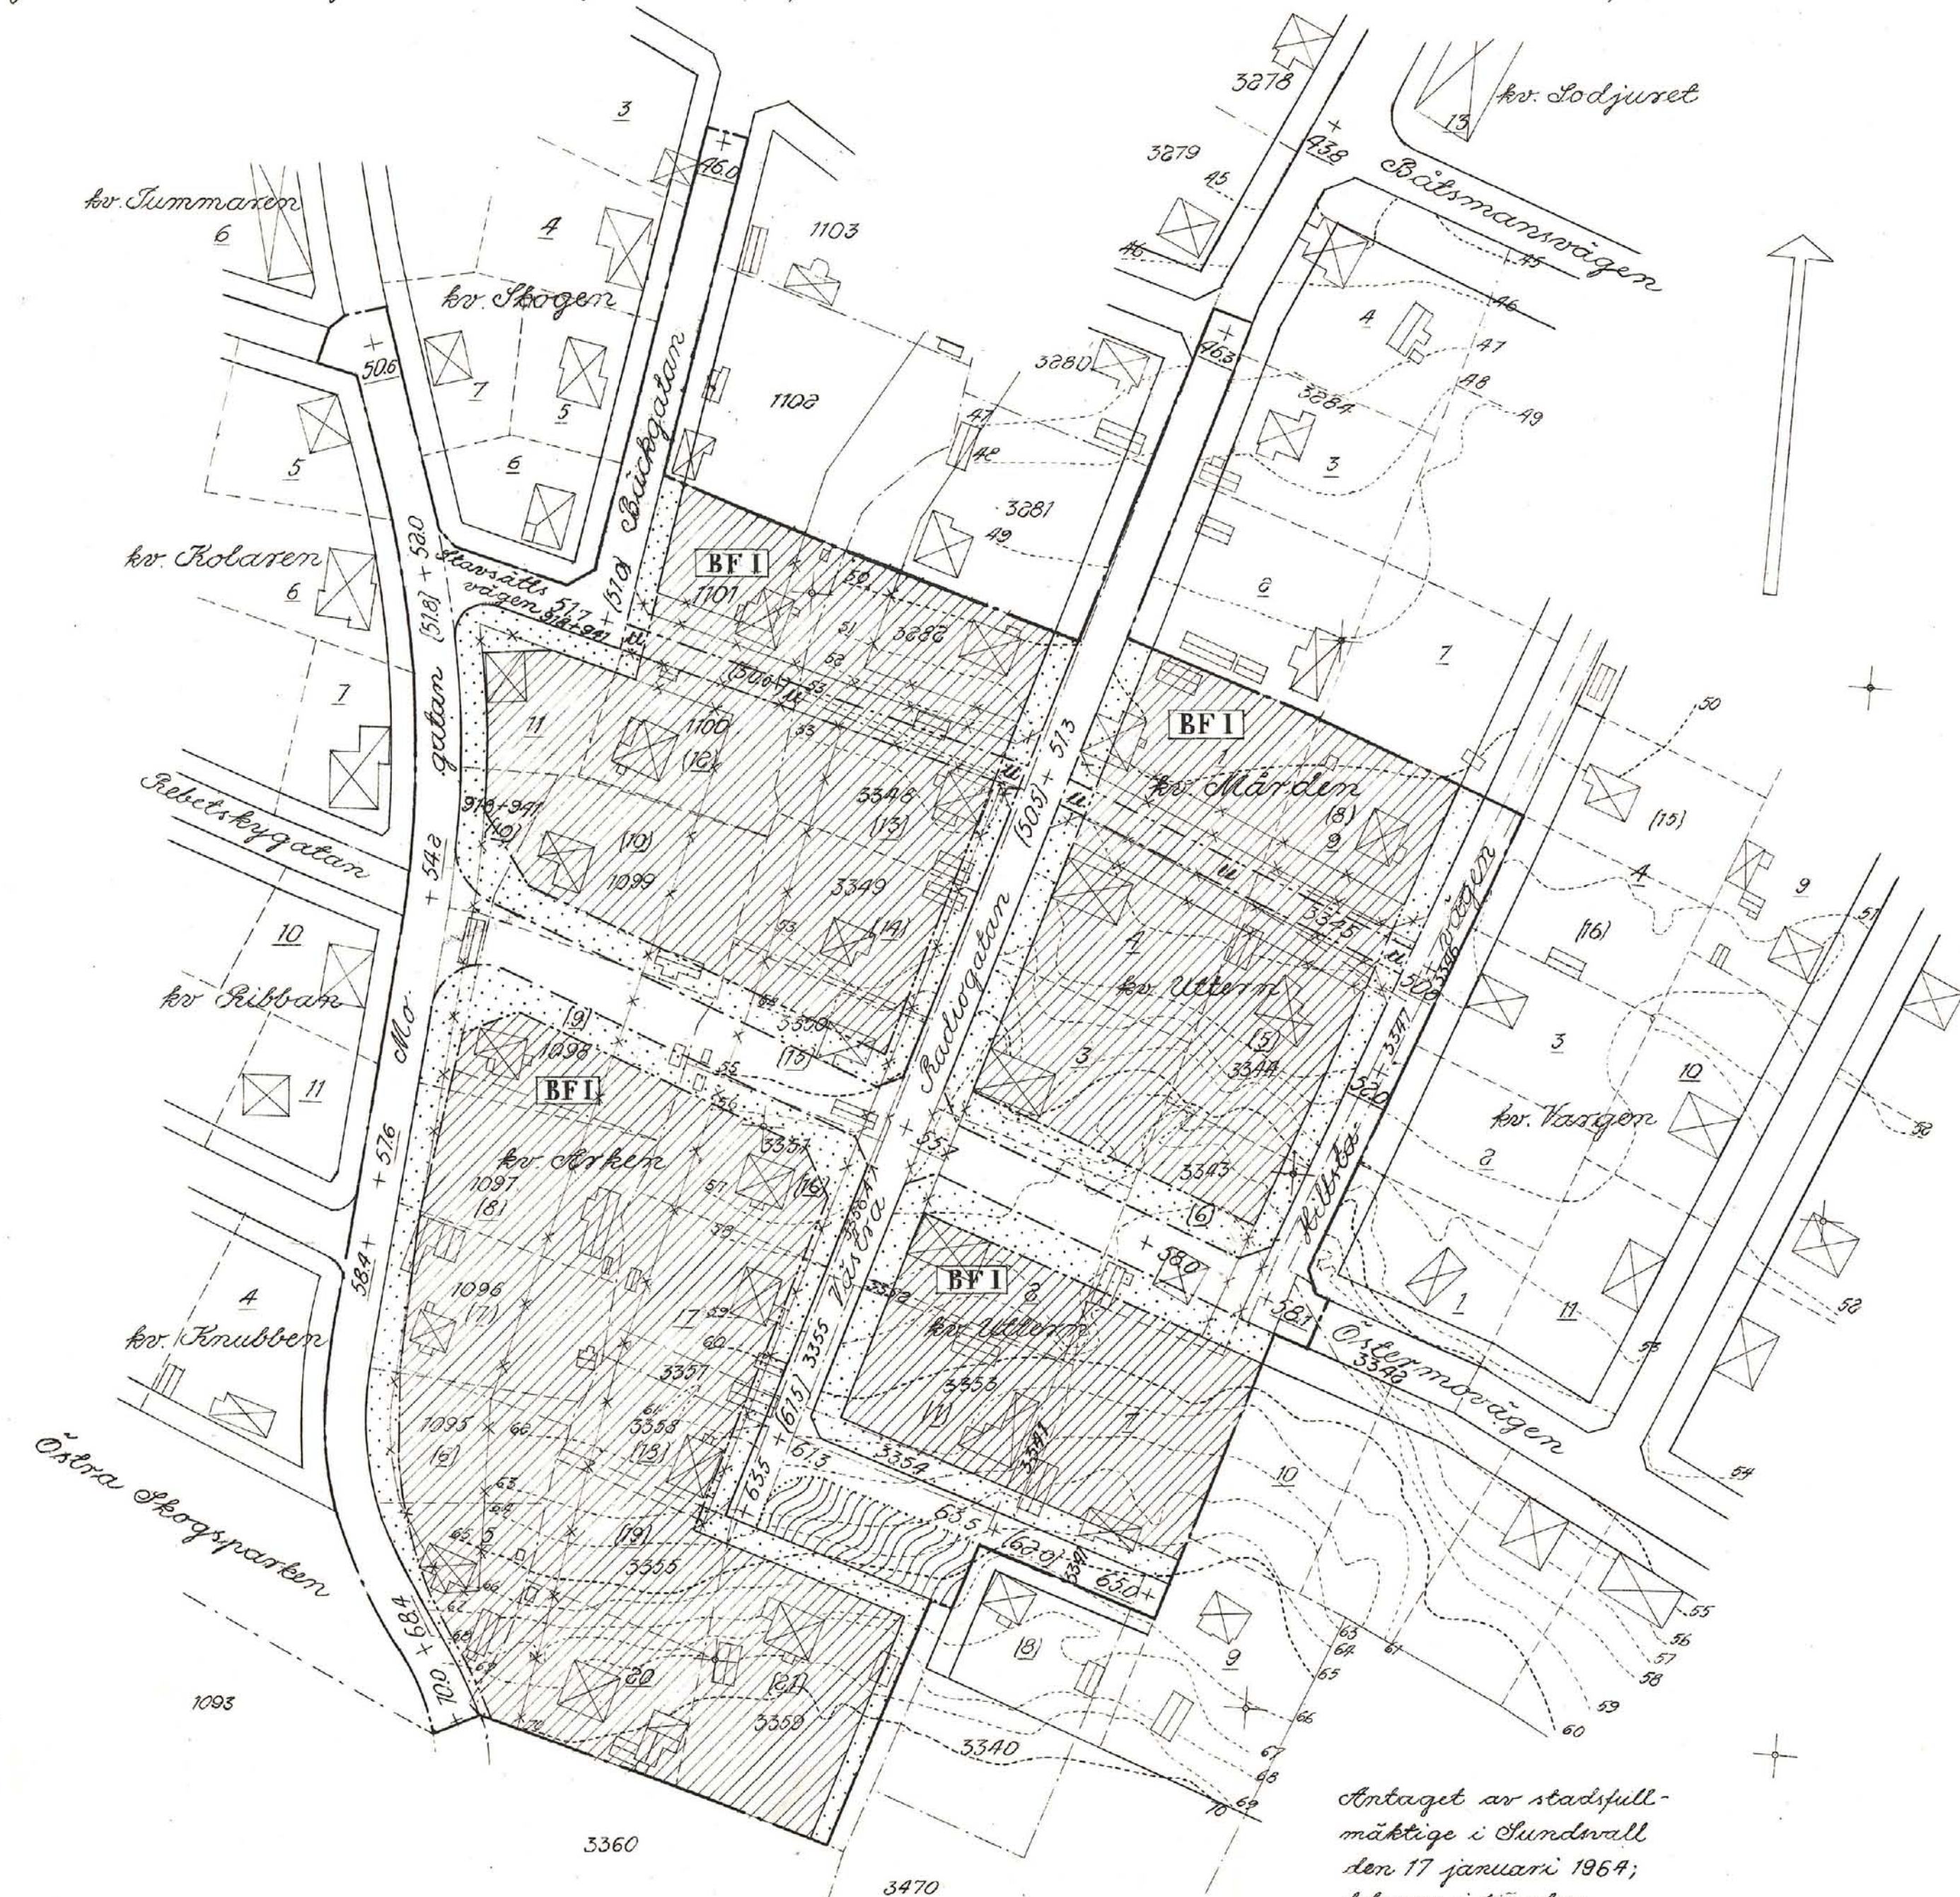

Be-teckningar
Grundkarta

- gällande kvarters- och bestämmelsegränser
- fastighetsgränser
- husbyggnad resp. utrus
- gällande gatahöjd
- punkt i utmät
- nivåkurvor

Stadsplanekarta

- gräns för det område stadsplaneförslaget om-fattar
- gällande kvarters- och bestämmelsegränser
- gällande kvarters- och bestämmelsegränser som föreslås utgå
- kvartersgränser
- bestämmelsegränser
- gränslinje ej avsedd att fastställas
- gata
- park
- område för bostadsändamål, fristående hus
- mark som icke får bebyggas
- mark tillgänglig för underjordiska ledningar
- gällande gatahöjd
- gällande gatahöjd avsedd att utgå
- gatahöjd
- antal våningar

Antaget av stadsfull-mäktige i Sundsvall den 17 januari 1964; bekräftar i tjänsten
Göran Zackari
stadsfullmäktiges sekreterare

Fastställd den 11 mars 1964 av KB.


Kopieras likhet med originalet bestyrkes;
Paul Gustafsson

Sundsvall den 9 oktober 1963

Hans Schlyter

S 230 Fastst. 11/3 1964

Skala 1:1000

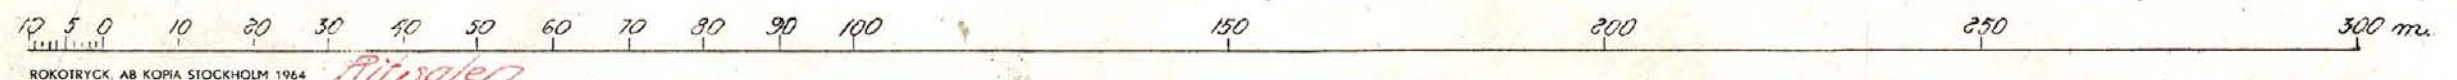

Förv-pl.

S 230