

No. 6300
S.D. 173

År 1936 den 27 oktober blev det å denna
karta avfärdade förslaget till stadsplane-
ändring antaget av stadsfullmäktige i
Trollhättan betygat

A stadsfullmäktiges vägnar

Arkus G. Lundqvist

Lundqvist

FÖRSLAG TILL ÄNDRING AV STADSPLANEN

FÖR DEL AV

HJULKVARNES EGNÄRHETSSOMRÅDE



I TROLLHÄTTANS STAD

UPPGJORT I MAJ 1936

AV

H. H. Hagberg

Stadsarkitekt

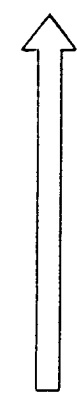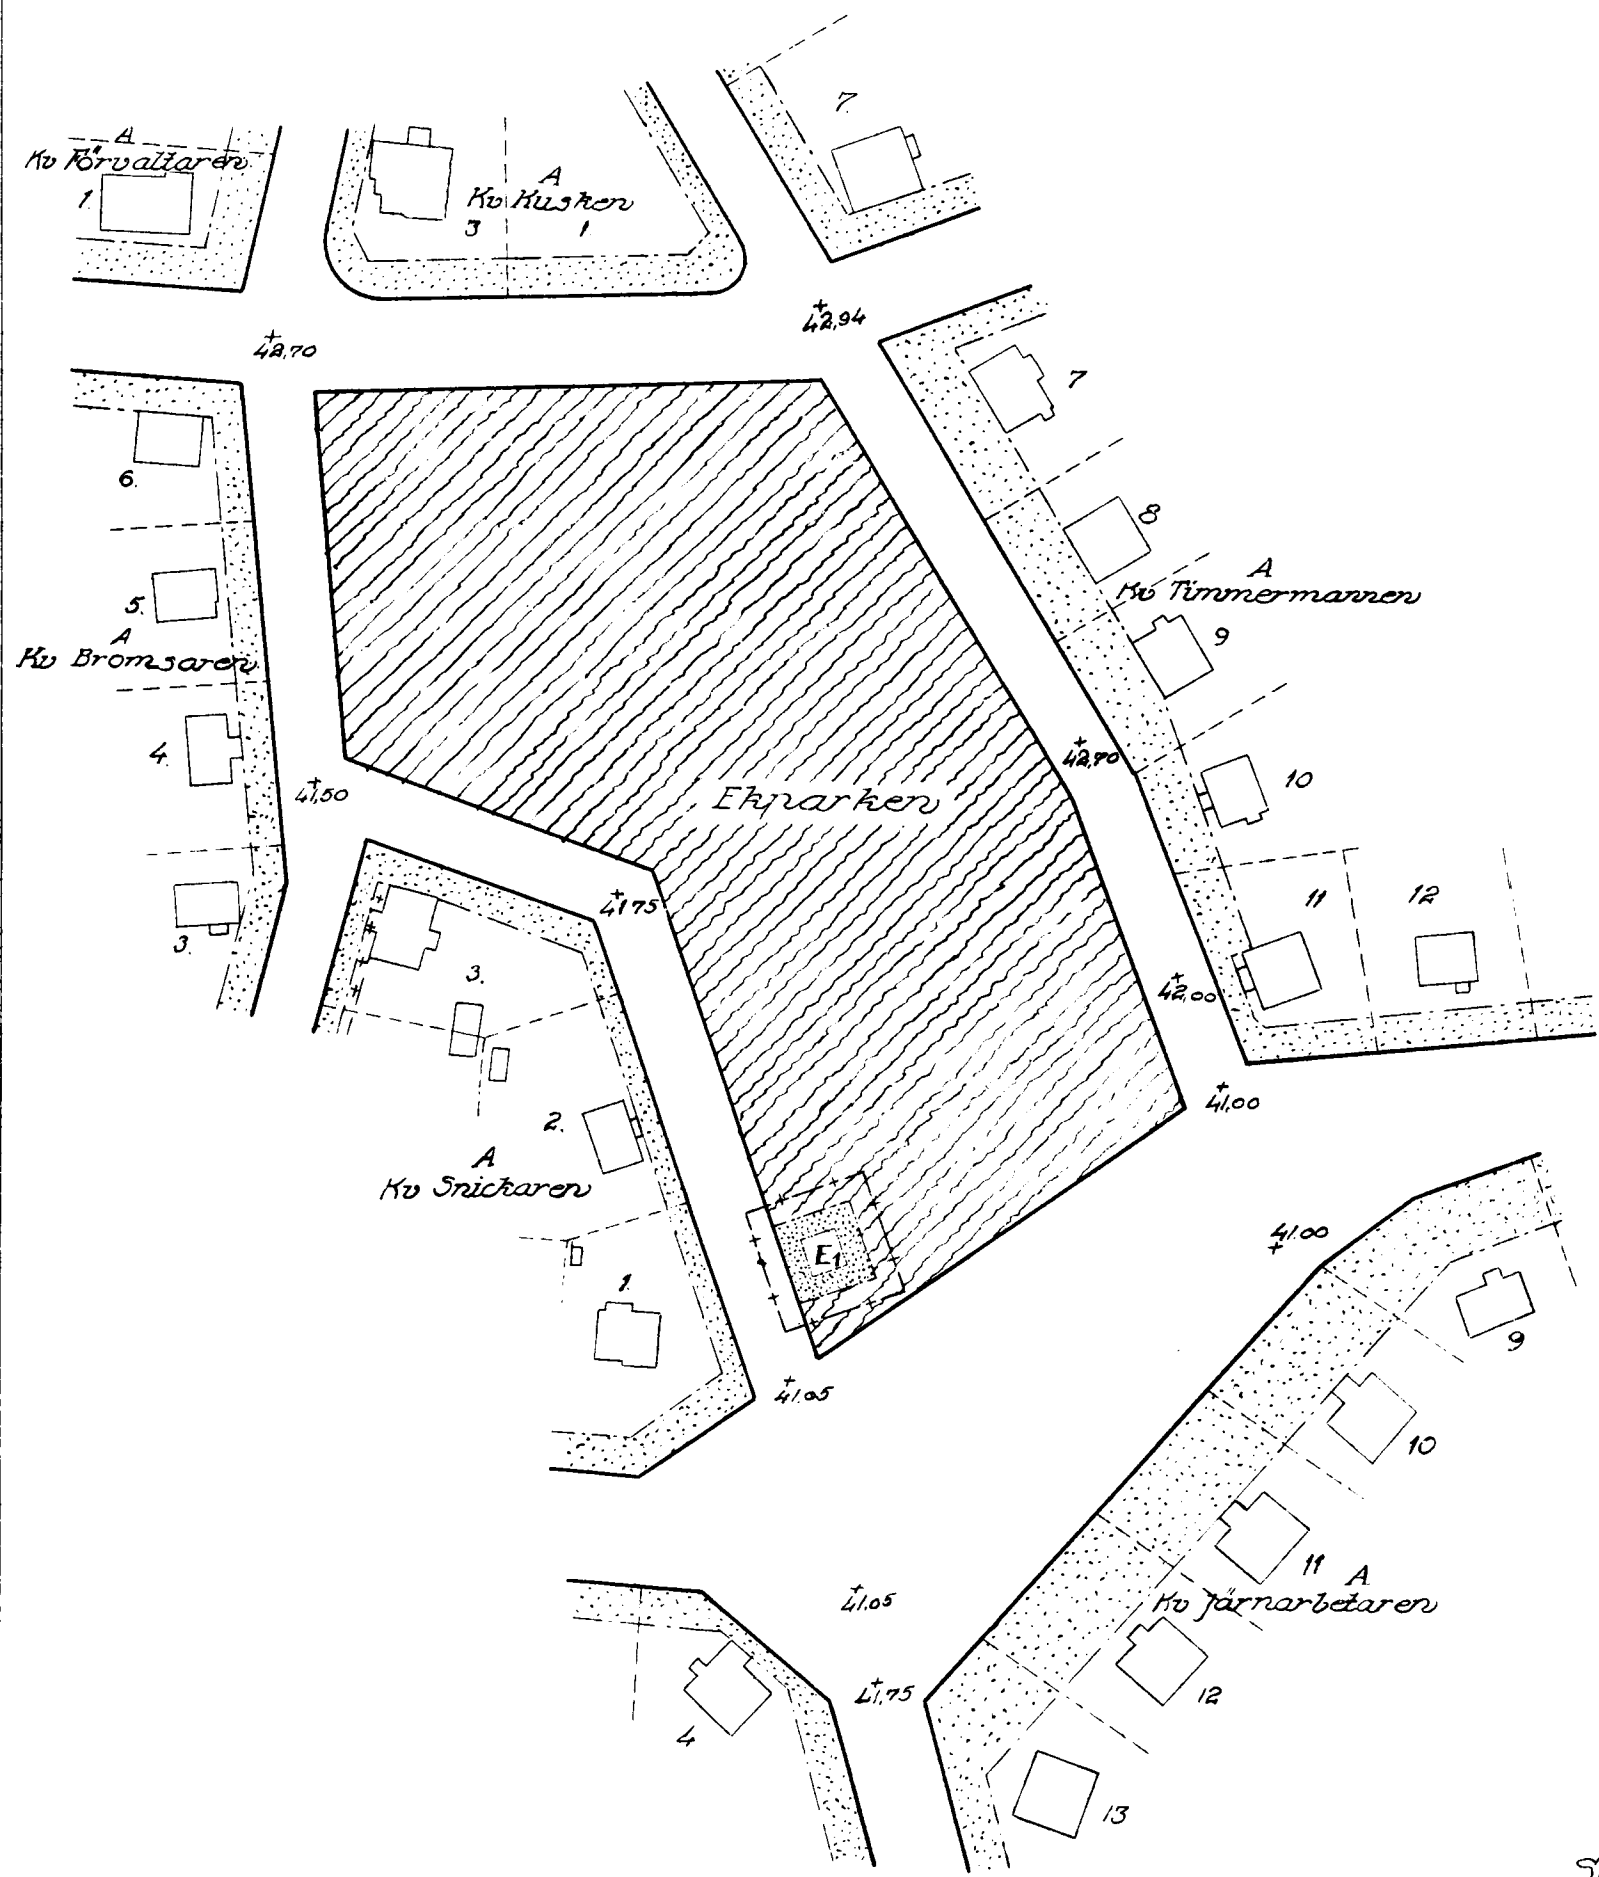

Beteckningar:

- +---+--- Linje belägen 3 meter utanför det område, som beröres av ifrågakvarande förslag
- Fastställd stadsplanelinje
- - - - - Föreslagen ny stadsplanelinje
- [E1] Beteckning, hänförande sig till stadgorden intagna i tillhörande stadsplanbestämmelser
- [Hatched Box] Allmän plats

Skala 1:1000

