


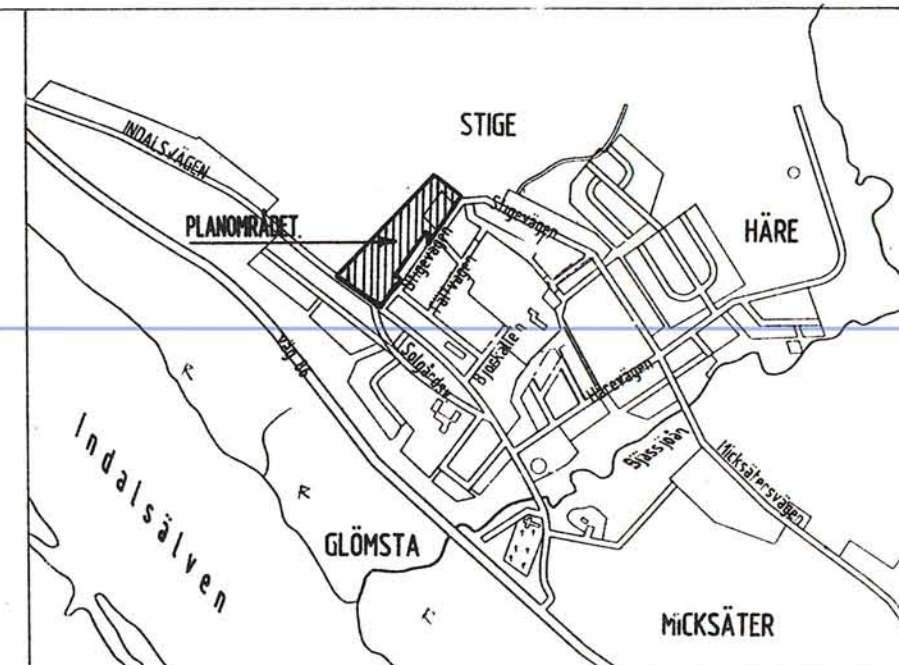

GRUNDKARTEBETECKNINGAR:

	Fastighetsgräns
	Bef. byggnader
	Slänt
	Väg
	Dike
	Åsotlagsgräns
	Åsotlag
	Träd
	El. ledning
	Ledningsrätt
	Avvägd höjd
	Nivåkurvor
	Rutnätspunkt
	Polygonpunkt
	Traktbeteckning
	Fastighetsbeteckning



Uppgifter om grundkartan.
Upprättad år 1981 och 1982 genom fotogrammetrisk mätning.
Koordinatsystem: Region 10, 0 gon.
Måtklass: II
Höjdsystem: lokalt Sundsvall.
Stadsingenjörskontoret i Sundsvall 1990-04-27
Mats Westling
Mats Westling
stadsingenjör.

PLANBESTÄMMELSER

Bestämmelse med * gäller inom hela området.
Följande gäller inom områden med nedanstående beteckningar.
Endast angiven användning och utformning är tillåten.

GRÄNSBETECKNINGAR

- Plangräns belägen 3 m utanför planområdet
- Gällande användningsgräns avsedd att utgå resp. behållas
- Föreslagen användningsgräns
- Gällande egenskapsgräns avsedd att utgå
- Föreslagen egenskapsgräns

MARKANVÄNDNING

Allmän plats

	Lokaltrafik		Gata som ingår i huvudnätet
	Naturområde		

Kvartermark

	Bostäder, friliggande hus
	Bostäder, parhus
	Bostäder, gruppboende
	Avloppspumpstation
	Småindustri eller hantverk, som ej stör omgivningen
	Barnstuga, två avdelningar

UTFORMNING AV ALLMÄNNA PLATSER

	Föreskriven höjd över nollplanet		Mark för framtida utbyggnad
	Skyddsplantering		

UTNYTTJANDEGRAD

	Största bruttoarea i m² ovan mark
--	-----------------------------------

BEGRENSNINGAR AV MARKENS BEBYGGANDE

	Marken får inte bebyggas
	Marken skall vara tillgänglig för allmänna underjordiska ledningar

MARKENS ANORDNANDE

	Parkeringsplatser skall finnas		Transformator
	Utfart, stängsel		

UTFORMNING, UTFÖRANDE

	Högsta byggnadshöjd i meter
	Antal våningar
	Källare får ej anordnas

STÖRNINGSKYDD

	Verksamheten får inte vara störande för omgivningen.
	Bullernivån vid kvartergränsen får ej överstiga 55 dB(A).

ADMINISTRATIVA BESTÄMMELSER

	Genomförandetiden är 15 år från den dag planen vunnit laga kraft.
--	---

ILLUSTRATION

	Illustrationslinjer.
	Busshållplats

DETALJPLAN FÖR

ett område
väster om STIGEVÄGEN
STIGE 2:2 m.fl.

INDAL, SUNDSVALLS KOMMUN.

UPPRÄTTAD PÅ STADSBYGGNADSKONTORET 1990-04-27.

Lars Rimfors ANITA EDLUND
stadsbyggnadschef arkitekt

Skala 1:1000.

Godkänd av Antagen av BN 1990-10-29. Laga kraft 1990-11-26.

Kopierat från originalen betygssat.
Svetsat den 1990-11-13.
LANTMÄTERIET/KartCentrum
Janne Karlén