




NORRTÄLJE KOMMUN

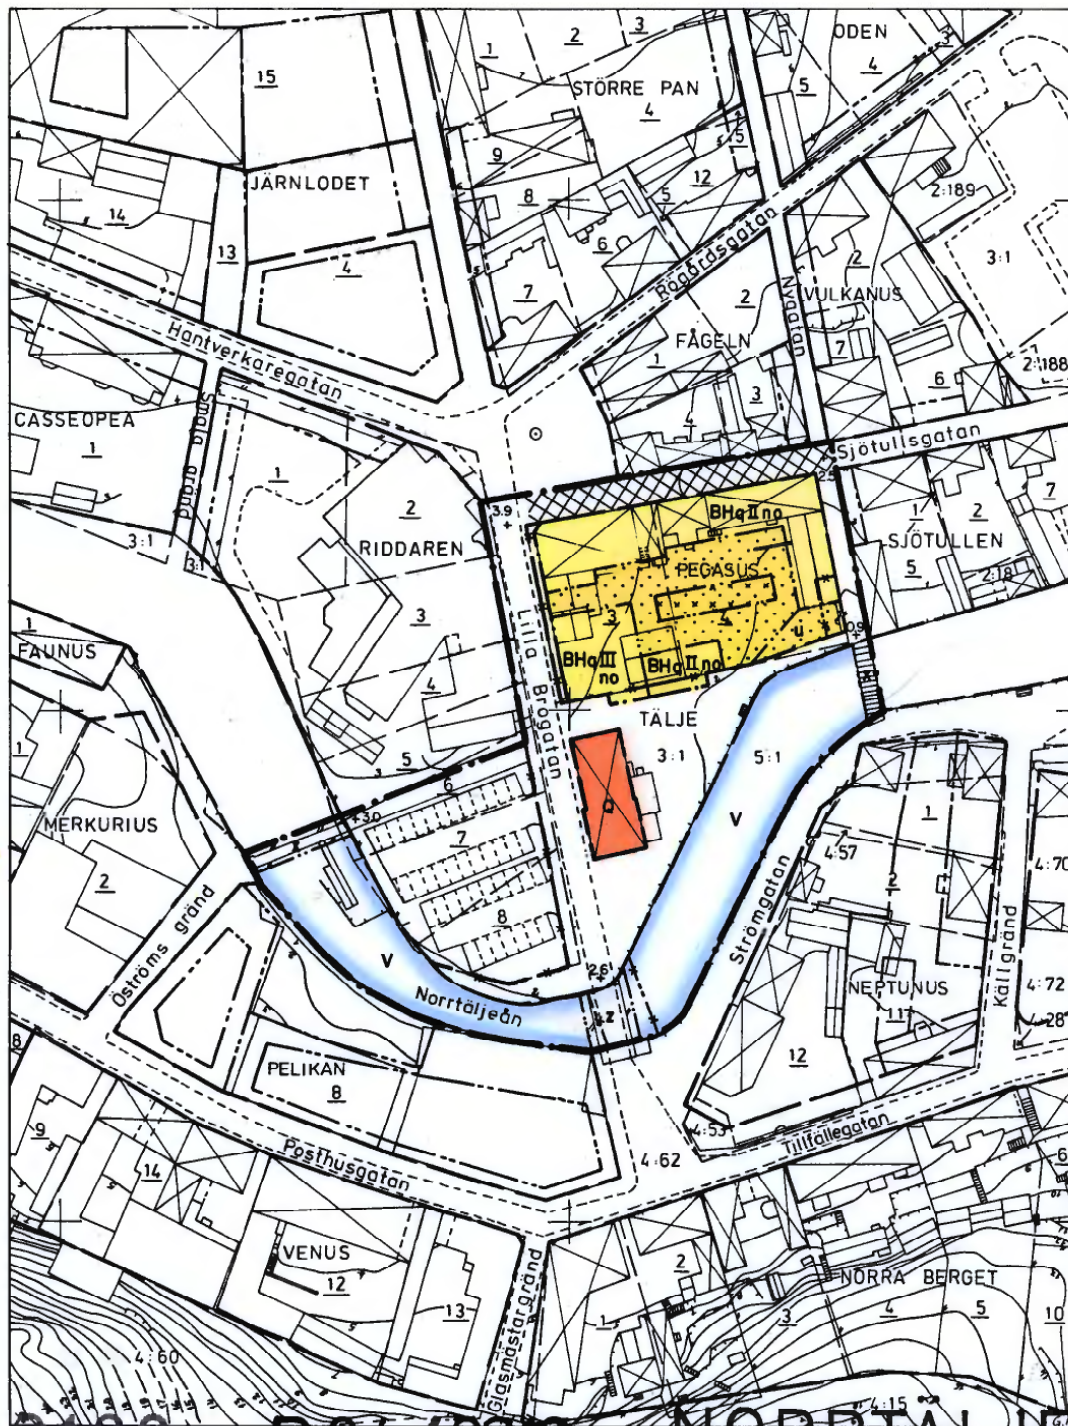

Förslag till ändring av stadsplanen för
kv. PEGASUS m.m. i Norrtälje stadskärna.

Upprättat å stadsarkitektkontoret, Norrtälje i september 1982. Rev. i juni och oktober 1983.

Björn Cederström
BJÖRN CEDERSTRÖM
stadsarkitekt

Åke Widman
ÅKE WIDMAN
generalsplanarkitekt

GRÄNSBETECKNINGAR

- • — stadsplanegräns
- gällande områdesgräns avsedd att behållas
- gällande bestämmelsegräns avsedd att behållas
- x - gällande områdesgräns avsedd att utgå
- x - gällande bestämmelsegräns avsedd att utgå
- kvarters- eller annan områdesgräns
- bestämmelsegräns
- ... gränslinjer ej avsedda att fastställas

OMRÅDESBETECKNINGAR

- Allmän plats
gata eller torg
- Byggnadskvarter
BH bostäder och handel
- Q kulturreservat
- q särskild miljöhänsyn
- Specialområde
V vattenområde

ÖVRIGA BETECKNINGAR

- X, Z mark som inte får bebyggas, resp. mark där uthus får uppföras
- 0,0 mark tillgänglig för allmän gångtrafik, resp. gatutrafik
- I, II gatuhöjd
- U våningsantal
- n, 0 underjordiska ledningar
- ej vindsinredning, resp. ej källare
- gånggata

Grundkartebeteckningar enl. lantmäteriverkets TFA 1976.

Tillhör kommunfullmäktiges
1 Norrtälje kommun beslut
1983-12-20, § 279

Åke Strander
Sekreterare

Ar 19. 84-03-19... fastställdes denna
stadsplanändring på sätt länstyrelsens beslut sam-
ma dag nämnda utskottet och må enligt 150 § 3 st.
bebyggningen talen icke tillförläggas mot nämnda be-
slut, varför de samma omedelbart vunnit laga kraft.
Länstyrelsen i Stockholms län som ovan.
På tjänstens vägnar

MB Medin

Grundkartan upprättad av stadsarkitektkontorets mätavdelning i juli 1982.

Koordinatsystem: Norrtälje stads, Höjdsystem: RH00, Mätklass: II

Nils Berggren
NILS BERGGREN
byråingenjör

Kopians likhet med originalet
bestyrkes i tjänsten:

SKALA 1:1000

10 5 0 50 100m



0188 — P 84/0319 NORRTÄLJE