

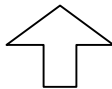


Grundkartan upprättad genom utdrag ur primärkartan för Källby tätort.
Fastighetsredovisningen aktuell april 2003.

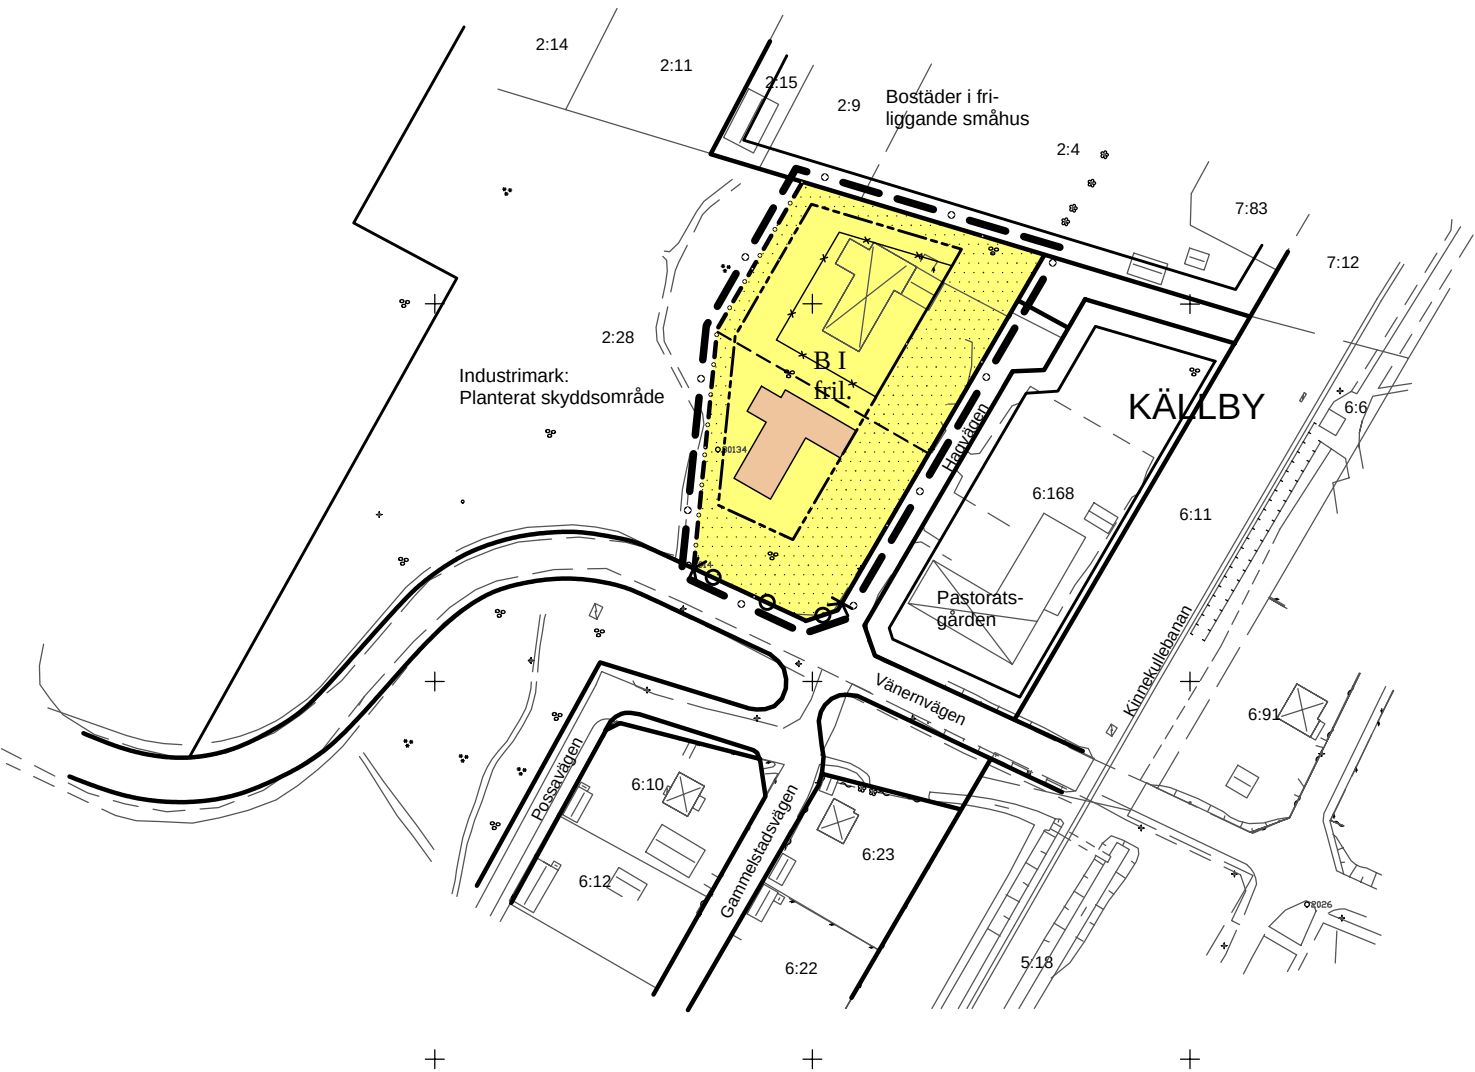

Skala 1:2000

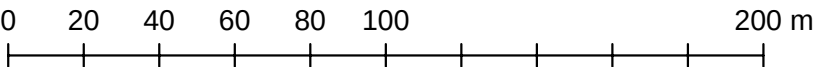

Planen antagen 2003-06-18
Laga kraft 2003-07-18
Genomförandetiden utgår 2018-07-18

GRÄNSBETECKNINGAR

- Linje ritad 3 m i kartans skala utanför planområdets gräns
- Gällande användningsgräns
- Gällande egenskapsgräns
- Ny användningsgräns
- Ny egenskapsgräns
- Gräns som utgår

PLANBESTÄMMELSER

Följande gäller inom områden med nedanstående beteckningar. Där beteckning saknas, gäller bestämmelsen inom hela planområdet. Endast angiven användning och utformning är tillåten.

MARK- OCH VATTENANVÄNDNING

Kvartersmark

- B Bostäder

BEGRÄNSNINGAR I MARKENS BEBYGGANDE

- Marken får inte bebyggas

MARKENS ANORDNANDE

- Utfart får inte anordnas

UTFORMNING OCH PLACERING

- I Antal våningar
- fril. Endast friliggande hus
- Huvudbyggnad skall placeras minst 4,5 meter från gräns mot granntomt.
- Gårdsbyggnad får placeras 1,0 meter från gräns mot granntomt.

ILLUSTRATIONER

- Illustrationslinje (tomtgräns)
- Ny byggnad

ADMINISTRATIVA BESTÄMMELSER

Genomförandetiden slutar femton år efter det att beslut om planens antagande vunnit laga kraft.

ANTAGANDEHANDLING

Del av Källbytorp 2:28
Källby tätort, Götene kommun

DETALJPLAN

Upprättad i april 2003,
reviderad i juni 2003
MILJÖ- OCH BYGGFÖRVALTNINGEN

- Till detaljplanen hör även följande handlingar:
- Planbeskrivning
 - Genomförandebeskrivning
 - Samrådsredogörelse med utlåtande