


Kopia
ÖRNSKÖLDSVIK

46.07.12

FÖRSLAG TILL ÄNDRING AV STADSPLANEN FÖR KVARTEREN TÄPPAN, SAMREALSKOLAN M. M. I ÖRNSKÖLDSVIK.

Beteckningar:

- Gräns för av ändringen berört område
- Föreslagen gatu- och kvartersgräns
- Föreslagen gräns mellan områden med olika stadsplanebestämmelse
- Gällande gatu och kvartersgräns
- Allmän plats (plantering)
- Nivåkurvor med 2 m ekvidistan
- Befintliga byggnader
- Gatuhöjd i meter
- Beteckningar hänförande sig till stadsplanebestämmelser
- Gatu-kvarters- och bestämmelsegräns avsedd att utgå.
- Gällande tomtgräns

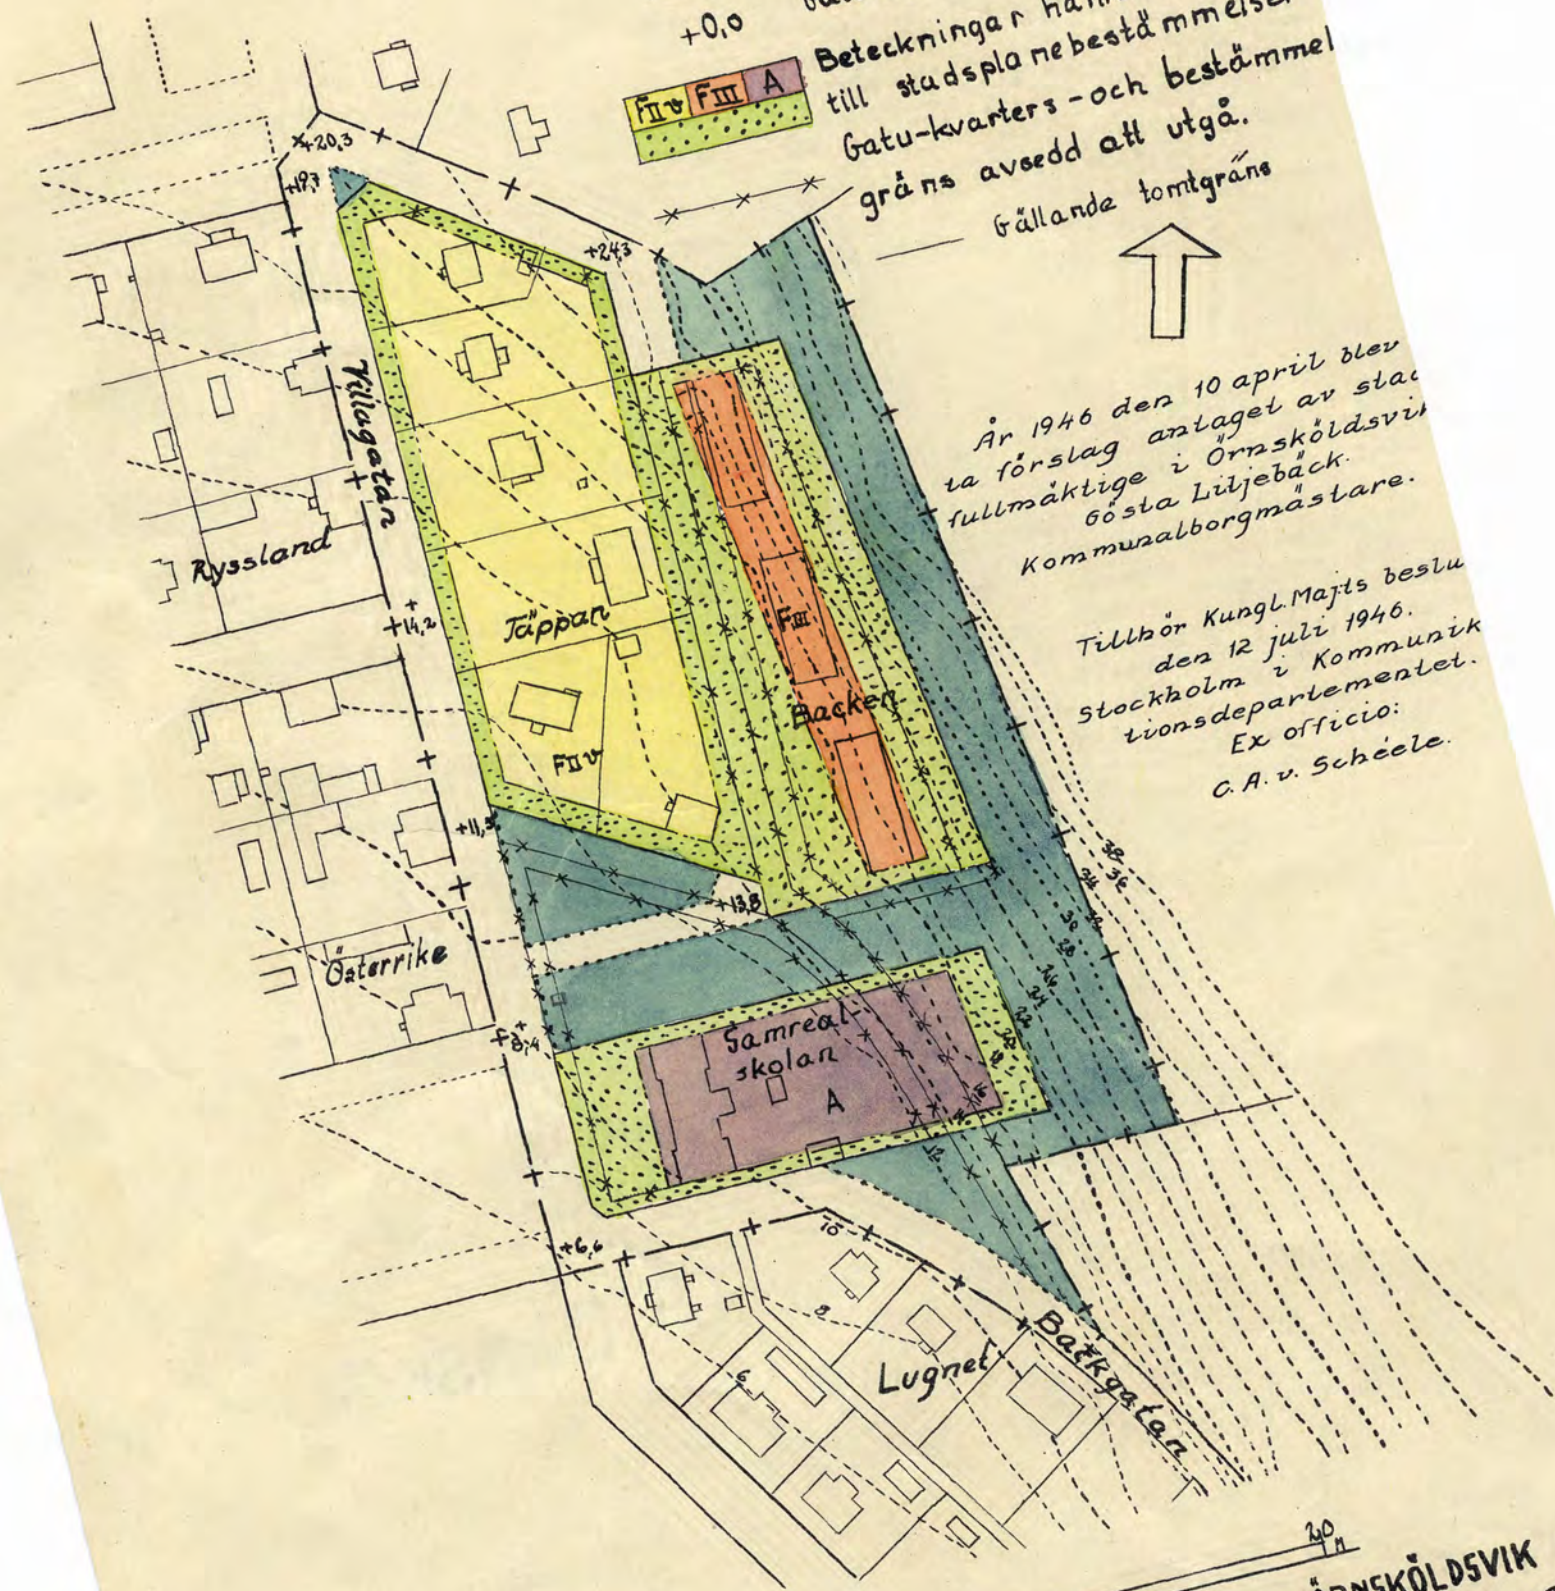

År 1946 den 10 april blev
ta förslag antaget av stads-
fullmäktige i Örnköldsvik
Gösta Liljebäck.
Kommunalborgmästare.

Tillhör Kungl. Maj:ts beslut
den 12 juli 1946.
Stockholm i Kommunika-
tionsdepartementet.
Ex officio:
C. A. v. Schéele.

SKALA 1:2000

Bestyrkes å tjänstens vägnar:
Arne Björner
Stadsarkitekt.

ÖRNSKÖLDSVIK 1 MARS 1946
Arne Björner
STADSARKITEKT SAR