

ORIGINAL

VÄNERSBORG

FÖRSLAG TILL ÄNDRING AV STADSPLANEN FÖR KV. POPPELN

UPPGJORT I MAJ 1977

Victor Landén

VICTOR LANDÉN

Dick Höglund

DICK HÖGLUND

Tage Wennhage

TAGE WENNHAGE

BETECKNINGAR:

GRUNDKARTAN:

- GÄLLANDE OMRÅDESGRÄNS
- FASTIGHETSGRÄNS
- BYGGNADER
- - - ILLUSTRATIONSLINJE
- +0.0 GÄLLANDE GATUHÖJD
- ~ NIVÅKURVOR
- 12, ae FASTIGHETSBETECKNING
- STAKET
- + RUTNÄTSPUNKT
- - - GRÄNS FÖR BIHANG C-OMRÅDE

STADSPLANEKARTAN:

Gränsbeteckningar:

- - - STADSPLANEGRÄNS BELÄGEN TRE METER UTANFÖR FASTSTÄLLESEOMRÅDET
- GÄLLANDE OMRÅDESGRÄNS
- * - - * GÄLLANDE BESTÄMMELSEGRÄNS AVSEDD ATT UTGÅ

Områdesbeteckningar:

Allmän plats:

- GATA

Byggnadskvarter:

- A ALLMÄNT ÄNDAMÅL

Övriga beteckningar:

- III ANTAL VÅNINGAR
- MARK SOM INTE FÅR BEBYGGAS
- ◇ BYGGNADSHÖJD RÄKNAD FRÅN GRUNDKARTANS NOLLPLAN

Tillhör kommunfullmäktiges beslut

1978-10-31

§ 169

Betygar:

Nils Nilsson

Nils Nilsson


Genom lagakraftvunnet beslut den

18 juni 1980 har länsstyrelsen fastställt
detta förslag.

Christer Zetterberg

Christer Zetterberg

290

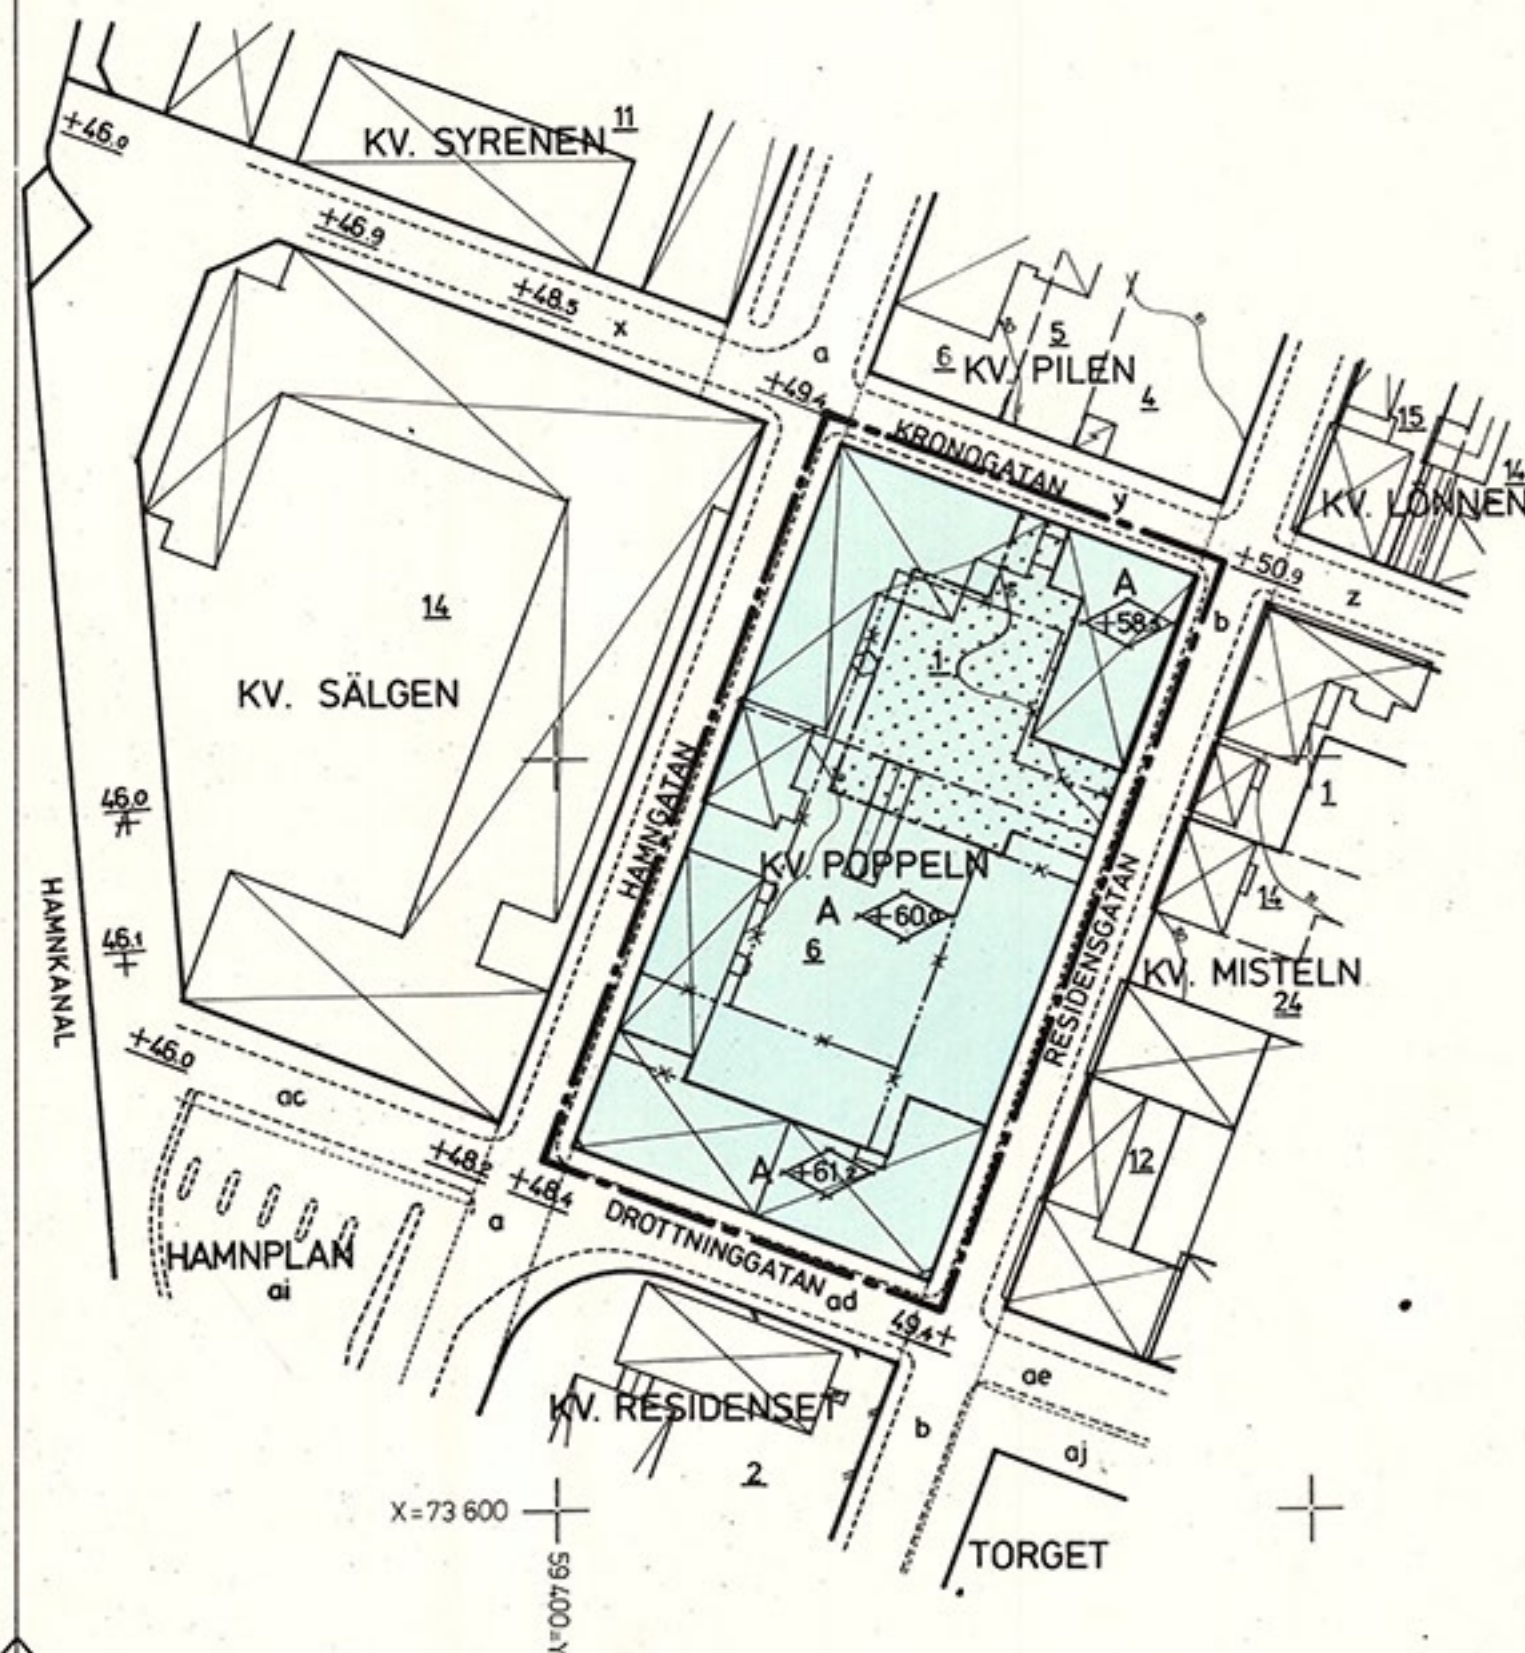

GRUNDKARTAN UPPRÄTTAD SOM UTDRAK UR
VÄNERSBORGS KOMMUNS PRIMÄRKARTVERK
1978-05-24

Svante Lindstedt
Svante Lindstedt

Tillhör byggnadsnämndens beslut

1978-08-15

§ 491

Betygar i tjänsten:

Tage Wennhage

Tage Wennhage

SKALA 1:1000

0

100

150 M