



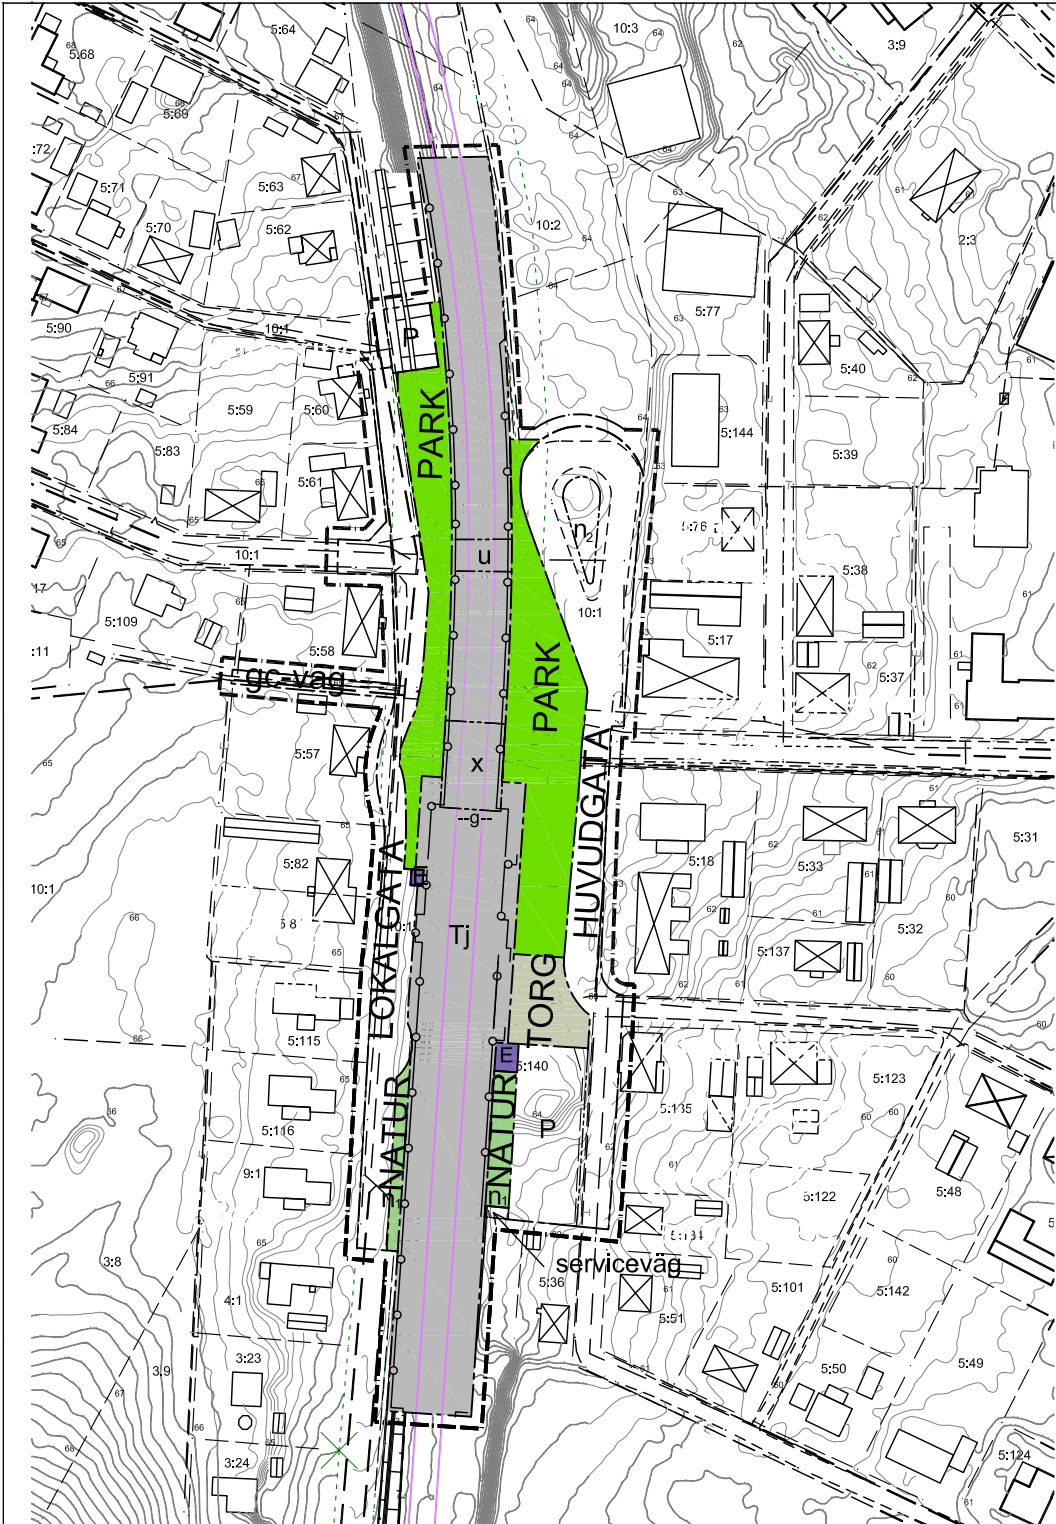

PLANKARTA

SKALA 1:1000 (A1), 1:2000 (A3)

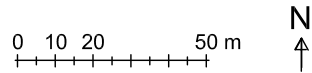

TECKENFÖRKLARING


Grundkarta

- Fastighetsgräns
- Fastighetsnummer
- Byggnad
- Höjdkurva med höjdangivelse
- gasledning



ILLUSTRATION

SKALA 1:1000 (A1), 1:2000 (A3)

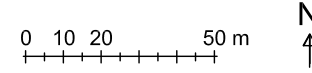

hk handikapparkering

PLANBESTÄMMELSER

Följande gäller inom de områden som har nedanstående beteckningar. Där beteckning saknas gäller bestämmelsen inom hela planområdet om inte annat anges. Endast angiven användning och utformning är tillåten.

GRÄNSER

- Gräns tre meter utanför planområdet
- Användningsgräns
- Egenskapsgräns

MARKANVÄNDNING

- Allmän plats
- Tj Järnvägsändamål
- HUVUDGATA Trafik mellan områden
- LOKALGATA Lokaltrafik
- P Parkering med möjlighet till källsortering
- TORG Torg
- PARK Park med gång- och cykelförbindelse
- NATUR Naturmark
- E Tekniska anläggningar

UTFORMNING AV ALLMÄNNA PLATSER

- n₁ Dagvattenfördröjning
- n₂ Mark för infiltration av dagvatten
- gc-väg Gång- och cykelväg

BEGRÄNSNING AV MARKENS BEBYGGELSE

- u Marken skall vara tillgänglig för allmänna underjordiska ledningar. Inom området får inte bedrivas verksamhet eller vidtas åtgärd som kan hindra eller försvåra bibehållandet av elektriska starkströmsanläggningar.
- x Marken skall vara tillgänglig för trafik under/över järnväg

STÖRNINGSSKYDD

- Erforderligt bullerplank/bullervall anordnas.

ADMINISTRATIVA BESTÄMMELSER

Genomförandetiden är 10 år från den dag planen vinner laga kraft
Planavgift uttages i samband med bygglov

HUVUDMANNASKAP

Svalövs kommun är huvudman för passage under/över järnväg och allmän plats.

ÖVERSIKTSKARTA



Detaljplan för Kågeröd 5:129 m.fl. (Station)
Kågeröds samhälle, Svalövs kommun, Skåne län
Upprättad 2013-09-16 Antagen 2015-06-15
Laga kraft 2015-07-15

Vlasta Sabljak
Planarkitekt