



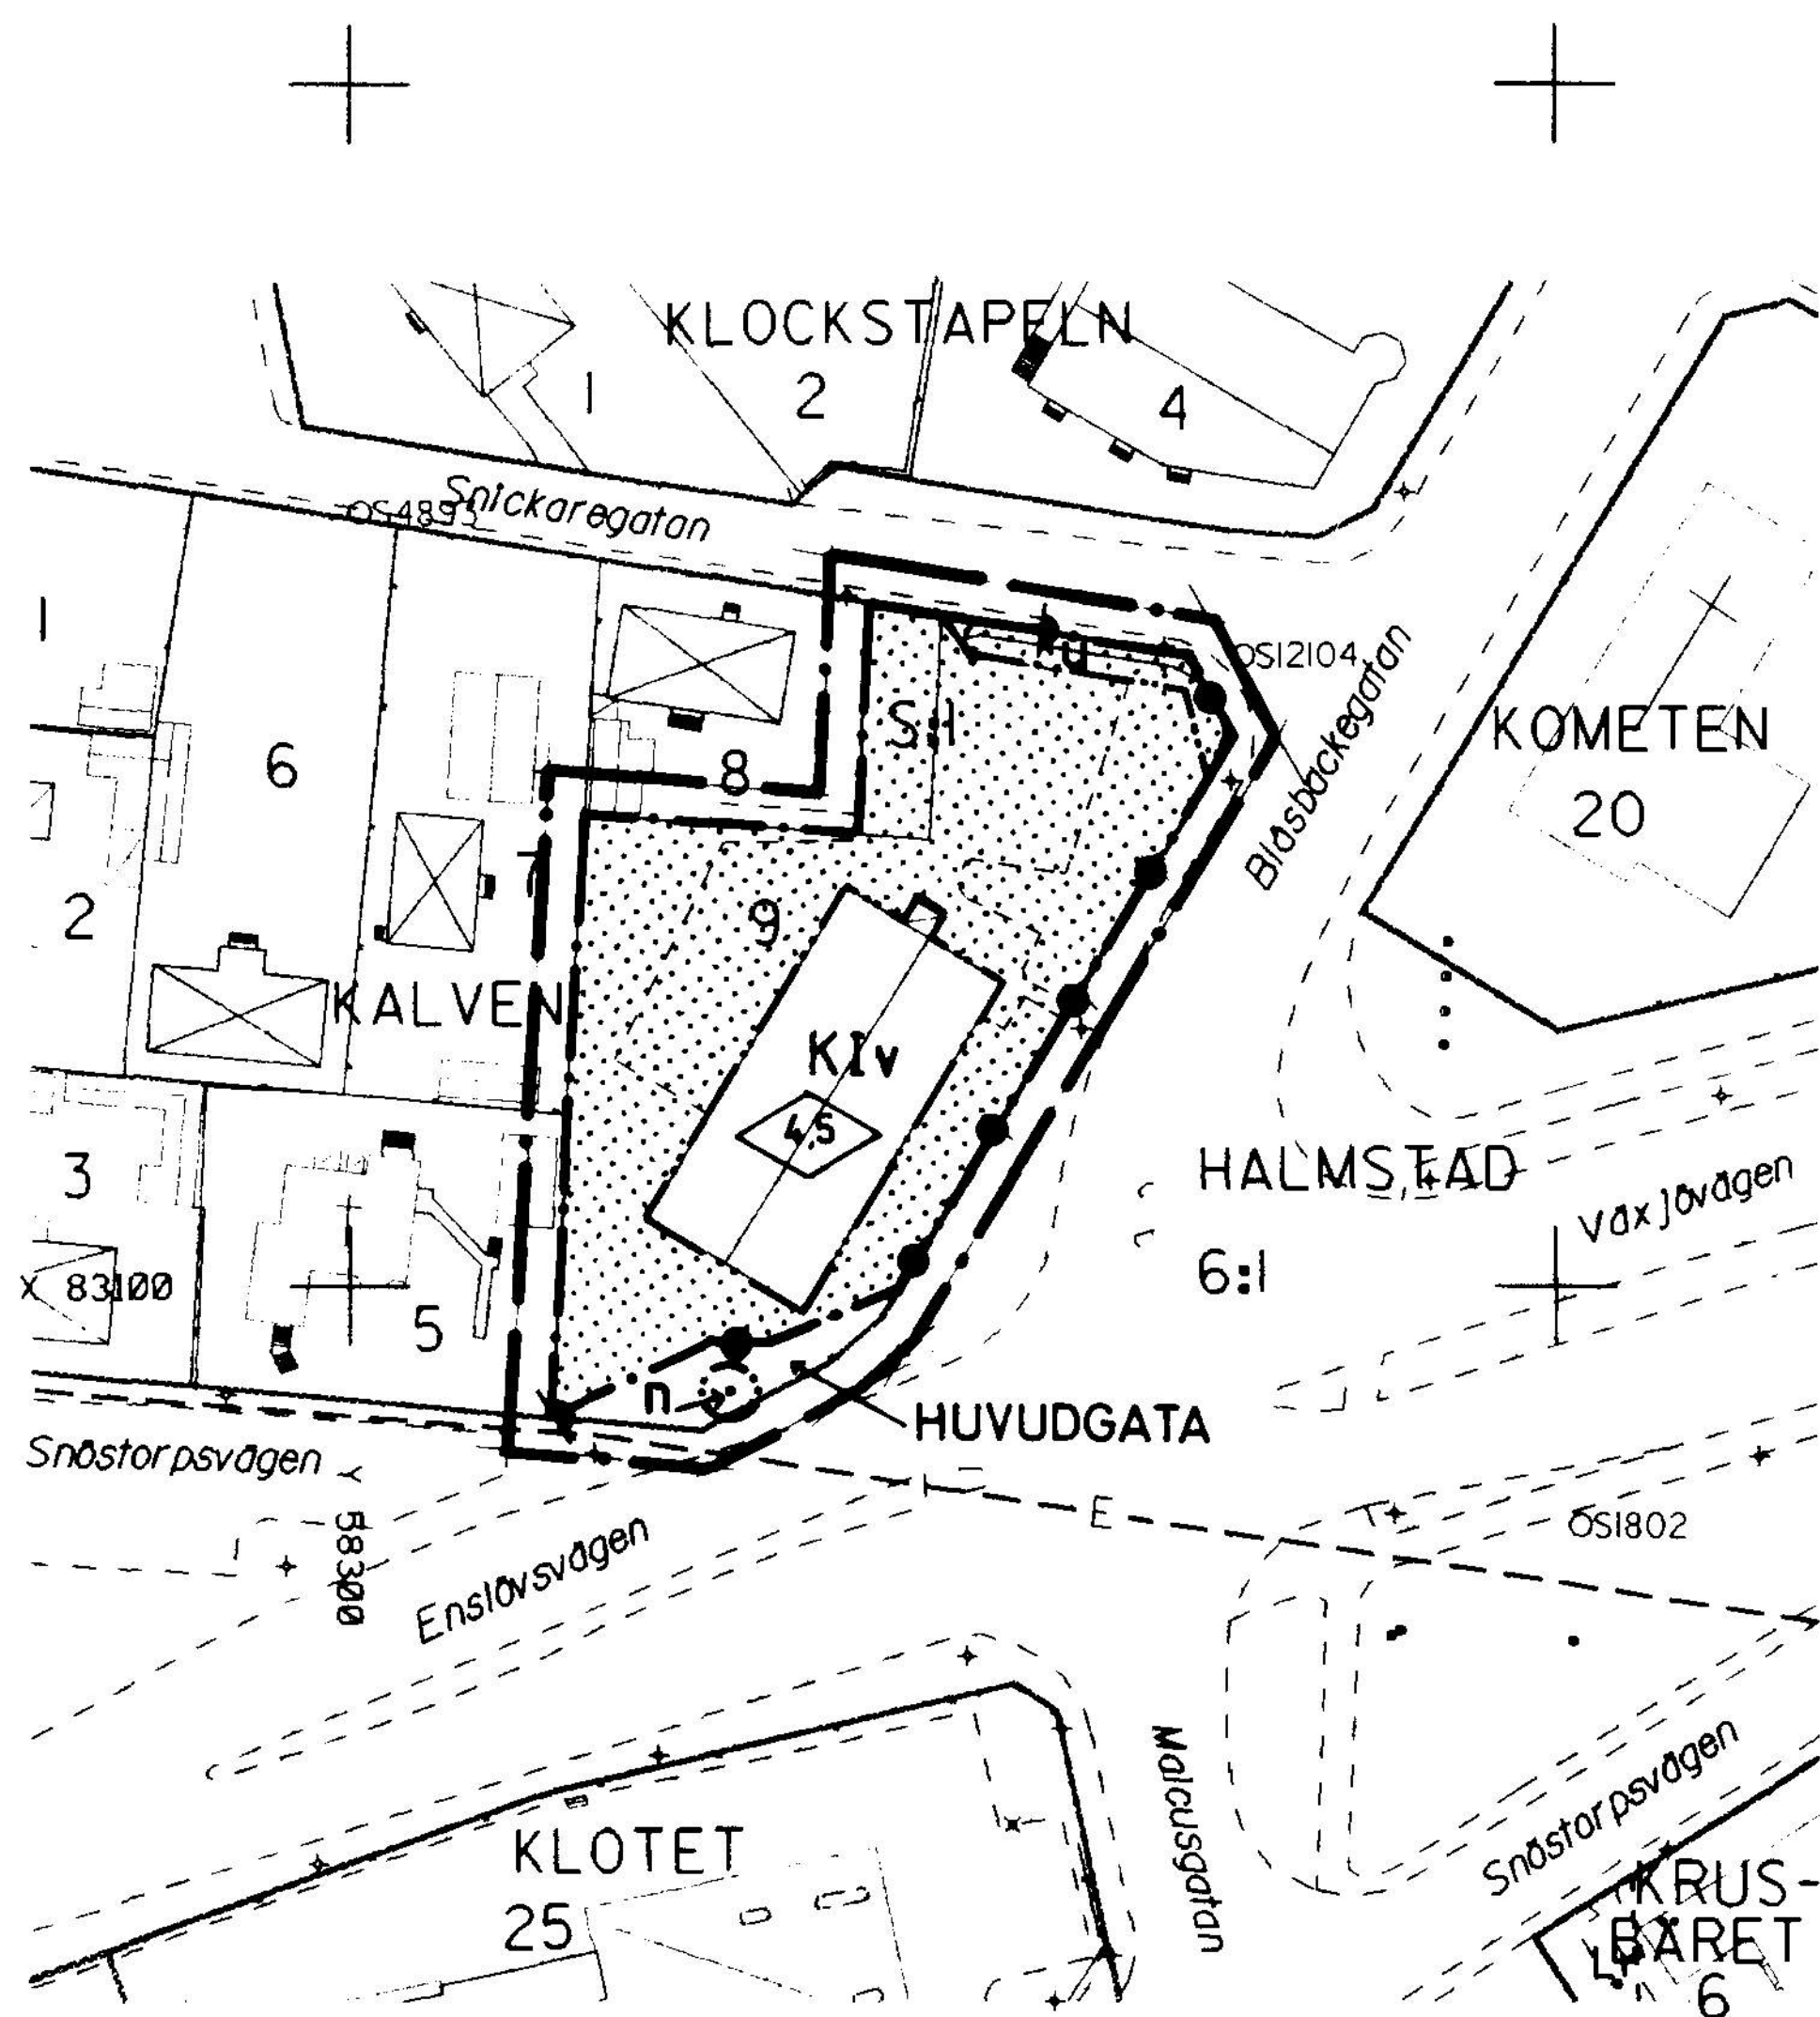

DETALJPLANEKARTA

Utdrag ur primärkartan
kompletterad och inventerad
med avseende på byggnader
och fastighetsindelningen.
1997-12-30
Thomas Högborg
Thomas Högborg
Stadsingenjör

Skala 1:1000

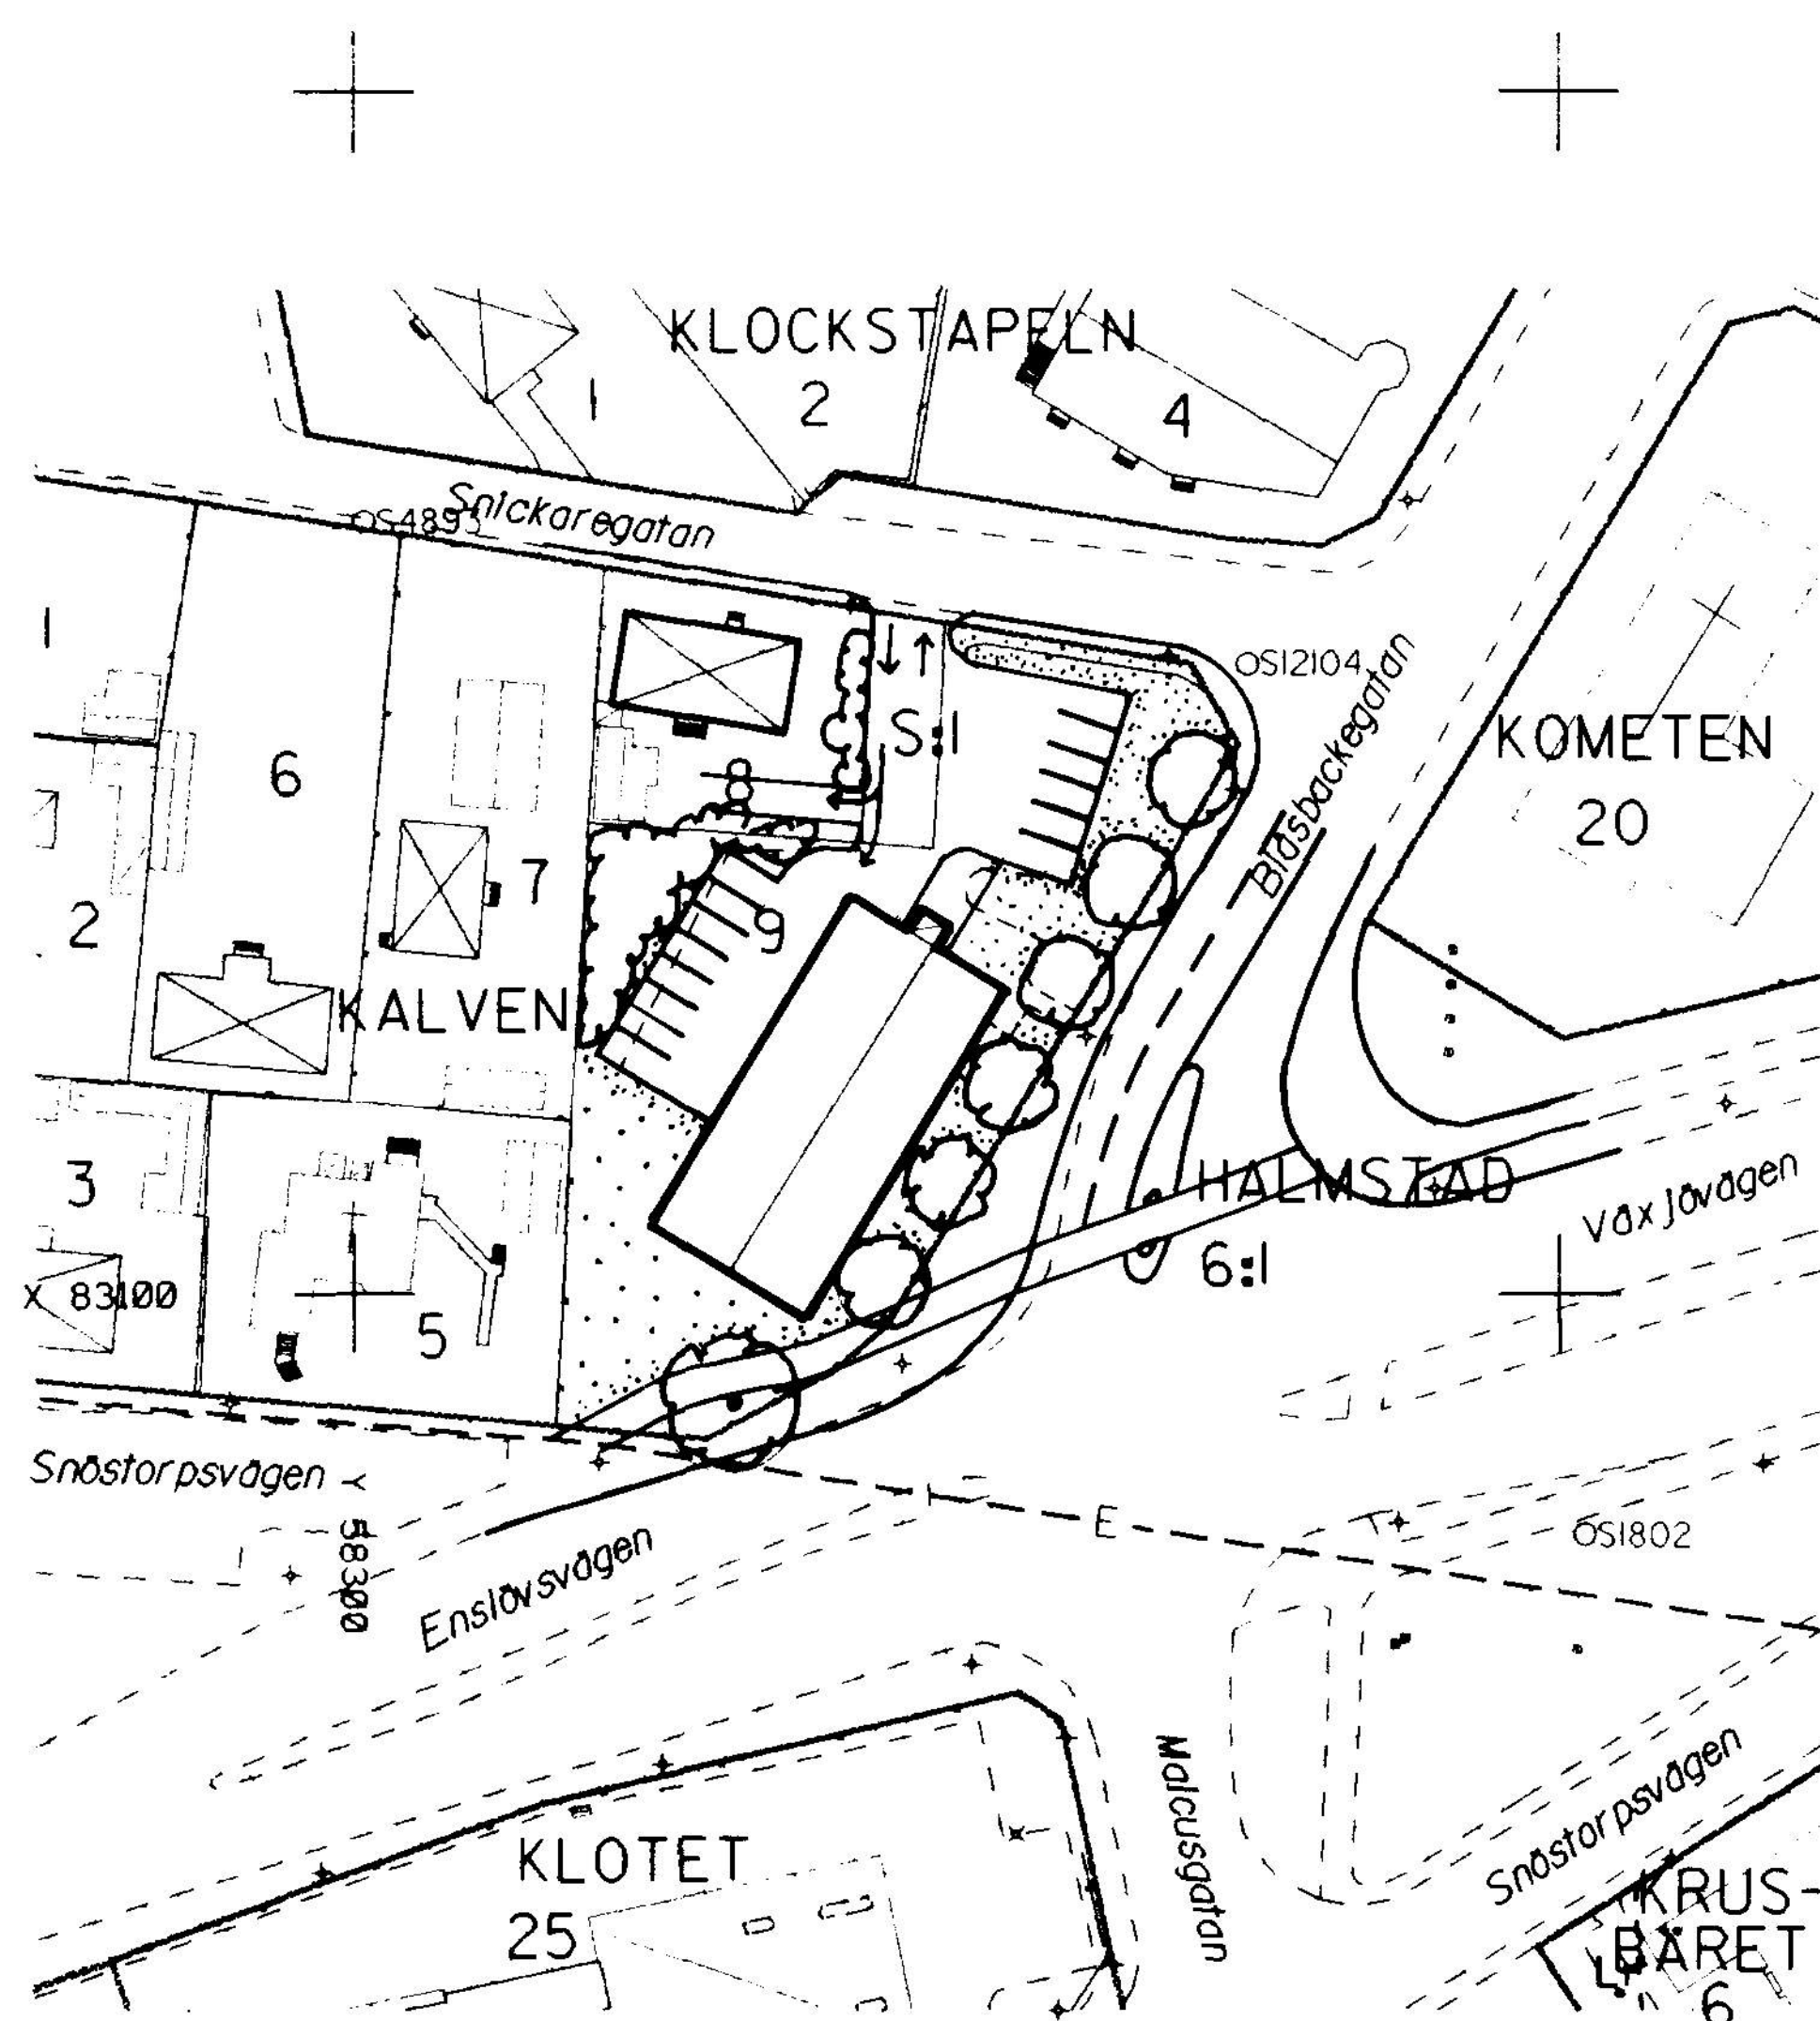

ILLUSTRATIONSKARTA

☉ befintligt träd
☉ illustrerade träd

PLANBESTÄMMELSER

Följande gäller inom områden med nedanstående beteckningar.
Där beteckning saknas gäller bestämmelsen inom hela planområdet.
Endast angiven användning och utformning är tillåten.

GRÄNSBETECKNINGAR

- Planområdesgräns (ritad 3 mm utanför planområdet)
- Användningsgräns
- Egenskapsgräns

MARKANVÄNDNING

Allmänna platser

HUVUDGATA Trafik mellan områden

Kvartersmark

K Kontor

UTFORMNING AV ALLMÄNNA PLATSER

n Trädet får inte fällas

BEGRÄNSNING AV MARKENS BEBYGGANDE

u Marken får inte bebyggas

Marken skall vara tillgänglig för allmänna underjordiska ledningar

MARKENS ANORDNANDE

Mark och vegetation

Utfart, stängsel

Utfart, stängsel

Stängsel skall finnas

PLACERING; UTFORMNING; UTFÖRANDE

Utformning

4,5 Högsta byggnadshöjd i meter

I Högsta antal våningar

V Vind får inte inredas

Byggnadsteknik

Endast källarlösa hus

ADMINISTRATIVA BESTÄMMELSER

Genomförandetid

Genomförandetiden är 5 år från den dag planen vinner laga kraft

UPPLYSNINGAR

Till planen hör följande handlingar

- Denna plankarta med bestämmelser och illustration
- Planbeskrivning
- Genomförandebeskrivning

ANTAGANDEHANDLING

DETALJPLAN FÖR

KALVEN 9

MARTIN LUTHER, HALMSTAD

BYGGNADSKONTORET 11 mars 1998

Anders Sennerdal
Anders Sennerdal

Stefan Nyberg
Stefan Nyberg

godkänd för samråd av
anfagen av
vunnit laga kraft

BN 21 januari 1998
BN 11 mars 1998
14 april 1998