


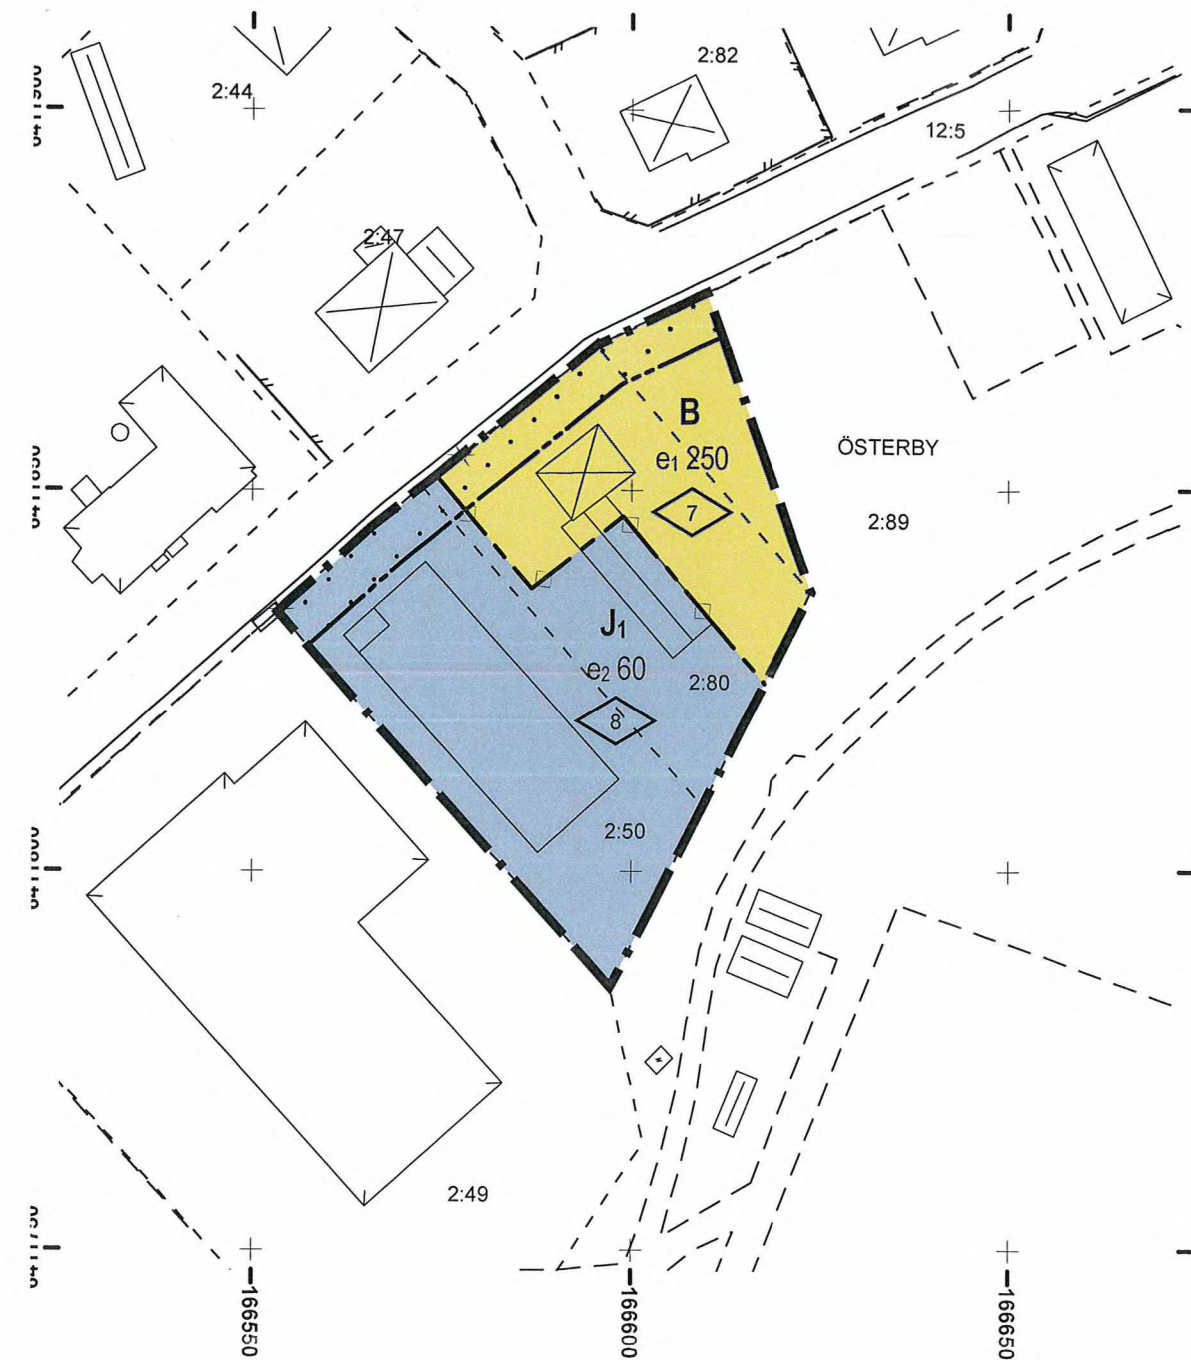

PLANBESTÄMMELSER

Följande gäller inom områden med nedanstående beteckningar. Där beteckning saknas gäller bestämmelsen inom hela planområdet. Endast angiven användning och utformning är tillåten.

GRÄNSBETECKNINGAR

- Planområdesgräns
- Fastighetsindelingsgräns och användningsgräns
- Egenskapsgräns

ANVÄNDNING AV MARK OCH VATTEN

Kvartersmark

- J1 Småindustri
- B Bostad

UTNYTTJANDEGRAD

- e1000 Största byggnadsarea i m²
- e200 Största exploateringsgrad i procent av fastighetsarea

BEGRÄNSNING AV MARKENS BEBYGGANDE

- Byggnad får inte uppföras

UTFORMNING AV KVARTERSMARK

- Utformning
- Högsta byggnadshöjd i m

ADMINISTRATIVA BESTÄMMELSER

- Genomförandetid
- Genomförandetiden är 5 år från den dag planen vinner laga kraft

Grundkartans beteckningar

- Belysningsstolpe
- Elskåp
- Brukspunkt
- 1 m höjdkurva
- Staket
- Körbana, kantsten
- Körbana, ej kantsten
- Storskaliga registersiffror, punkter
- Fastighetsgräns
- Byggnad, yta

Grundkarta upprättad som utdrag ur Ydre kommuns primärkartverk. Koordinatsystem Sweref 99 15 00 Höjdsystem RH2000 Fastighetsredovisning aktuell 2015-01-21 Markkomplettering gjord 2014-09-30


Grundkartans riktighet bestyrkes

Tranås jan 2015

Åke Lindvall
Kontorschef Metria

Upplysningar

Till planen hör:
Plankarta med bestämmelser
Planbeskrivning med genomförandebeskrivning
Fastighetsförteckning
Behovsbedömning

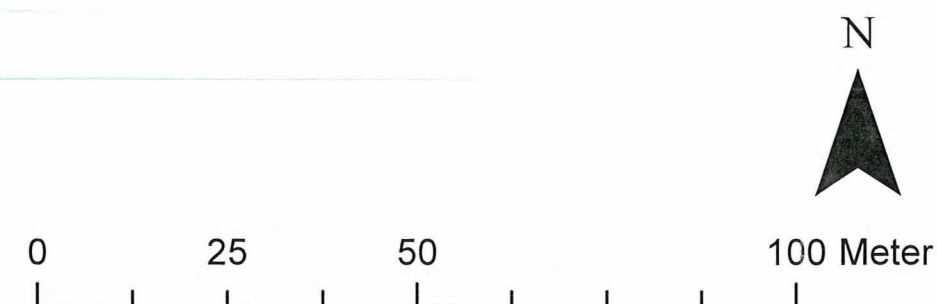

PLANKARTA		ANTAGANDEHANDLING	
Detaljplan för Österby 2:50, 2:80 och del av 2:89 i Österbymo samhälle Ydre kommun		DIARIENUMMER KS 2014/00182	
		LAGA KRAFT 2016 07 29 / RF	
		ANTAGEN 2016 07 06 / RF	
		SAMRÅDSTID Okt - nov 2014	
Urban Tordsson Teknisk chef		Plankartan upprättad av Sofia Forsberg, Metria AB	
		SKALA 1:1000 i A3	

till antagande handling
2016 07 06