

UPPGIFTER OM GRUNDKARTAN
 UTDRAG UR ÖRNSKÖLDSVIKS KOMMUNS PRIMÄRKARTA, KOMPLETTERAD 1990
 FASTIGHETSREDOVISNINGEN AKTUELL 1990-05-09
 KOORDINATSYSTEM: ÖRNSKÖLDSVIKS LOKALA
 HÖJDSYSTEM: ÖRNSKÖLDSVIKS LOKALA
 MÄTKLASS: II
 BETECKNINGSTANDARD: ÖRNSKÖLDSVIKS KOMMUNS
 UPPRÄTTAD 1990-05-09 AV PLAN- OCH BYGGKONTORET

GRUNDKARTANS BETECKNINGAR

	FASTIGHETSGRÄNS
	TRAKTGRÄNS
	FASTIGHETSBECKNING
	BYGGNADER, FASADLINJER REDOVISADE
	STAKET
	SLÄTT
	VÄG
	JÄRNVÄG
	LÖVSKOG
	ÅKER
	STRANDLINJE
	AVVÄGD HÖJD
	ROUTNÄTSPUNKT
	POLYGONPUNKT
	BONÄSSKIFTET
	TRAKTNAMN

PLANBESTÄMMELSER

Följande gäller inom områden med nedanstående beteckningar
 Endast angiven användning och utformning är tillåten

GRÄNSBETECKNINGAR

	Gräns för planområdet (belägen tre meter utanför)
	Användningsgräns
	Egenskapsgräns

MARKANVÄNDNING

	Allmänna platser
	Lokalgata
	Parkmark

Kvartermark

	Bostäder, inkl gruppboende
	Transformatorstation

UTFORMNING AV ALLMÄNNA PLATSER

	Gatuhöjd
--	----------

BEGRÄNSNINGAR AV MARKENS BEBYGGANDE

	Marken får inte bebyggas
	Marken får endast bebyggas med garage/carport, förråd

u	Marken skall vara tillgänglig för allmänna underjordiska ledningar
x	Marken skall vara tillgänglig för allmän gång- och cykeltrafik

MARKENS ANORDNANDE

Mark och vegetation

n ₁	Gångvägar, lekanordningar o dyl får anordnas. Befintliga träd får inte fällas, där trädet är friskt och avstånd från stam till byggnad är minst 6 meter och vägars läge och höjdsättning ej hindrar att trädet sparas.
----------------	--

Markens disposition

boservice	Endast lokaler för boservice och bostadskomplement
fastighetsteknik	Endast anläggningar för fastighetstekniska utrymmen
parkering	Parkering skall finnas

Utfart

	Utf- eller infart får inte anordnas
--	-------------------------------------

UTFORMNING


	Högsta byggnadshöjd i meter
I II	Högsta antal våningar
v ₁	Souterrängvåning får anordnas
v ₂	Vind får inte inredas till bostad

ADMINISTRATIVA BESTÄMMELSER

●	Genomförandetiden är fem år från det planen vunnit laga kraft
---	---

ILLUSTRATIONER

	Lek
	Lekplats

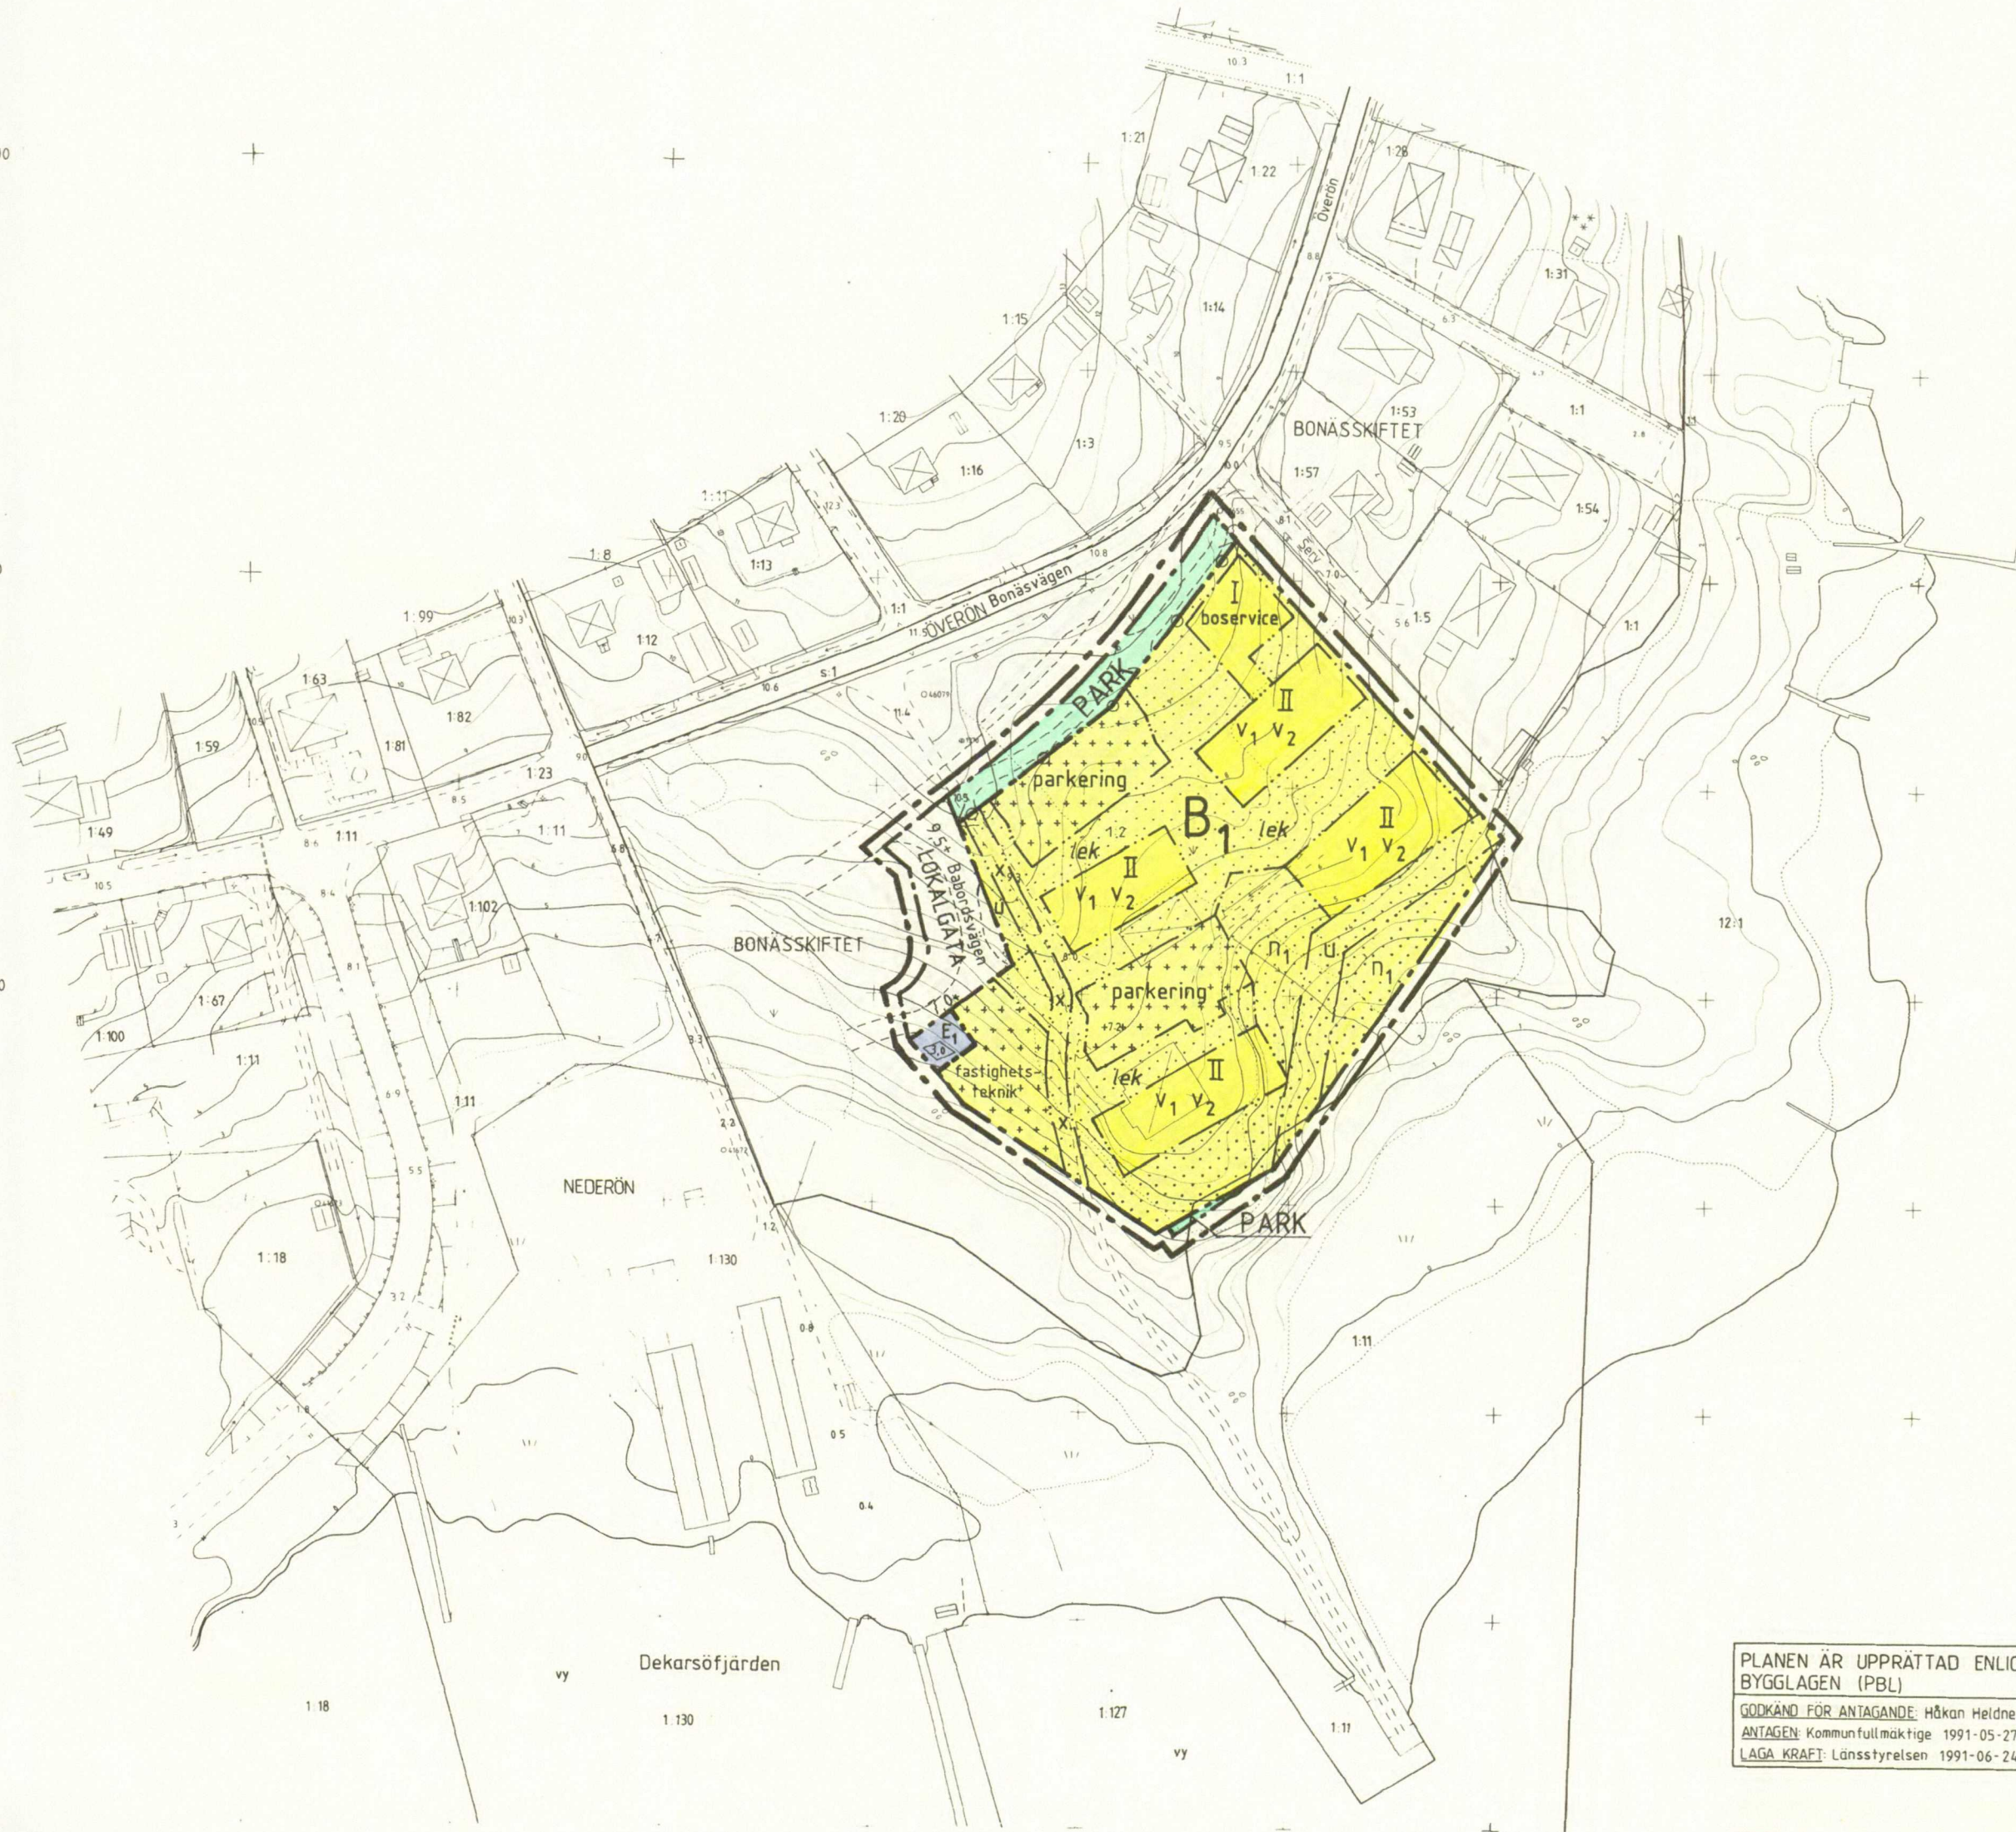

PLANEN ÄR UPPRÄTTAD ENLIGT PLAN- OCH
 BYGGLAGEN (PBL)
 GODKÄND FÖR ANTAGANDE: Håkan Heldner 1991-03-27, del nr 282
 ANTAGEN: Kommunfullmäktige 1991-05-27, § 121
 LAGA KRAFT: Länsstyrelsen 1991-06-24

PLANKARTA

DETALJPLAN FÖR

BONÄSSKIFTET 1:2 MFL

ÖRNSKÖLDSVIKS KOMMUN

VÄSTERNORRLANDS LÄN

UPPÄTTAD 1991-01-28

A o T ARKITEKTUR OCH TEKNIK AB SUNDSVALL

Eva Eisenhauer
 EVA EISENHAUER
 planarkitekt

SKALA 1:1000
 0 10 20 30 40 50 60 70 80 90

