


M 727

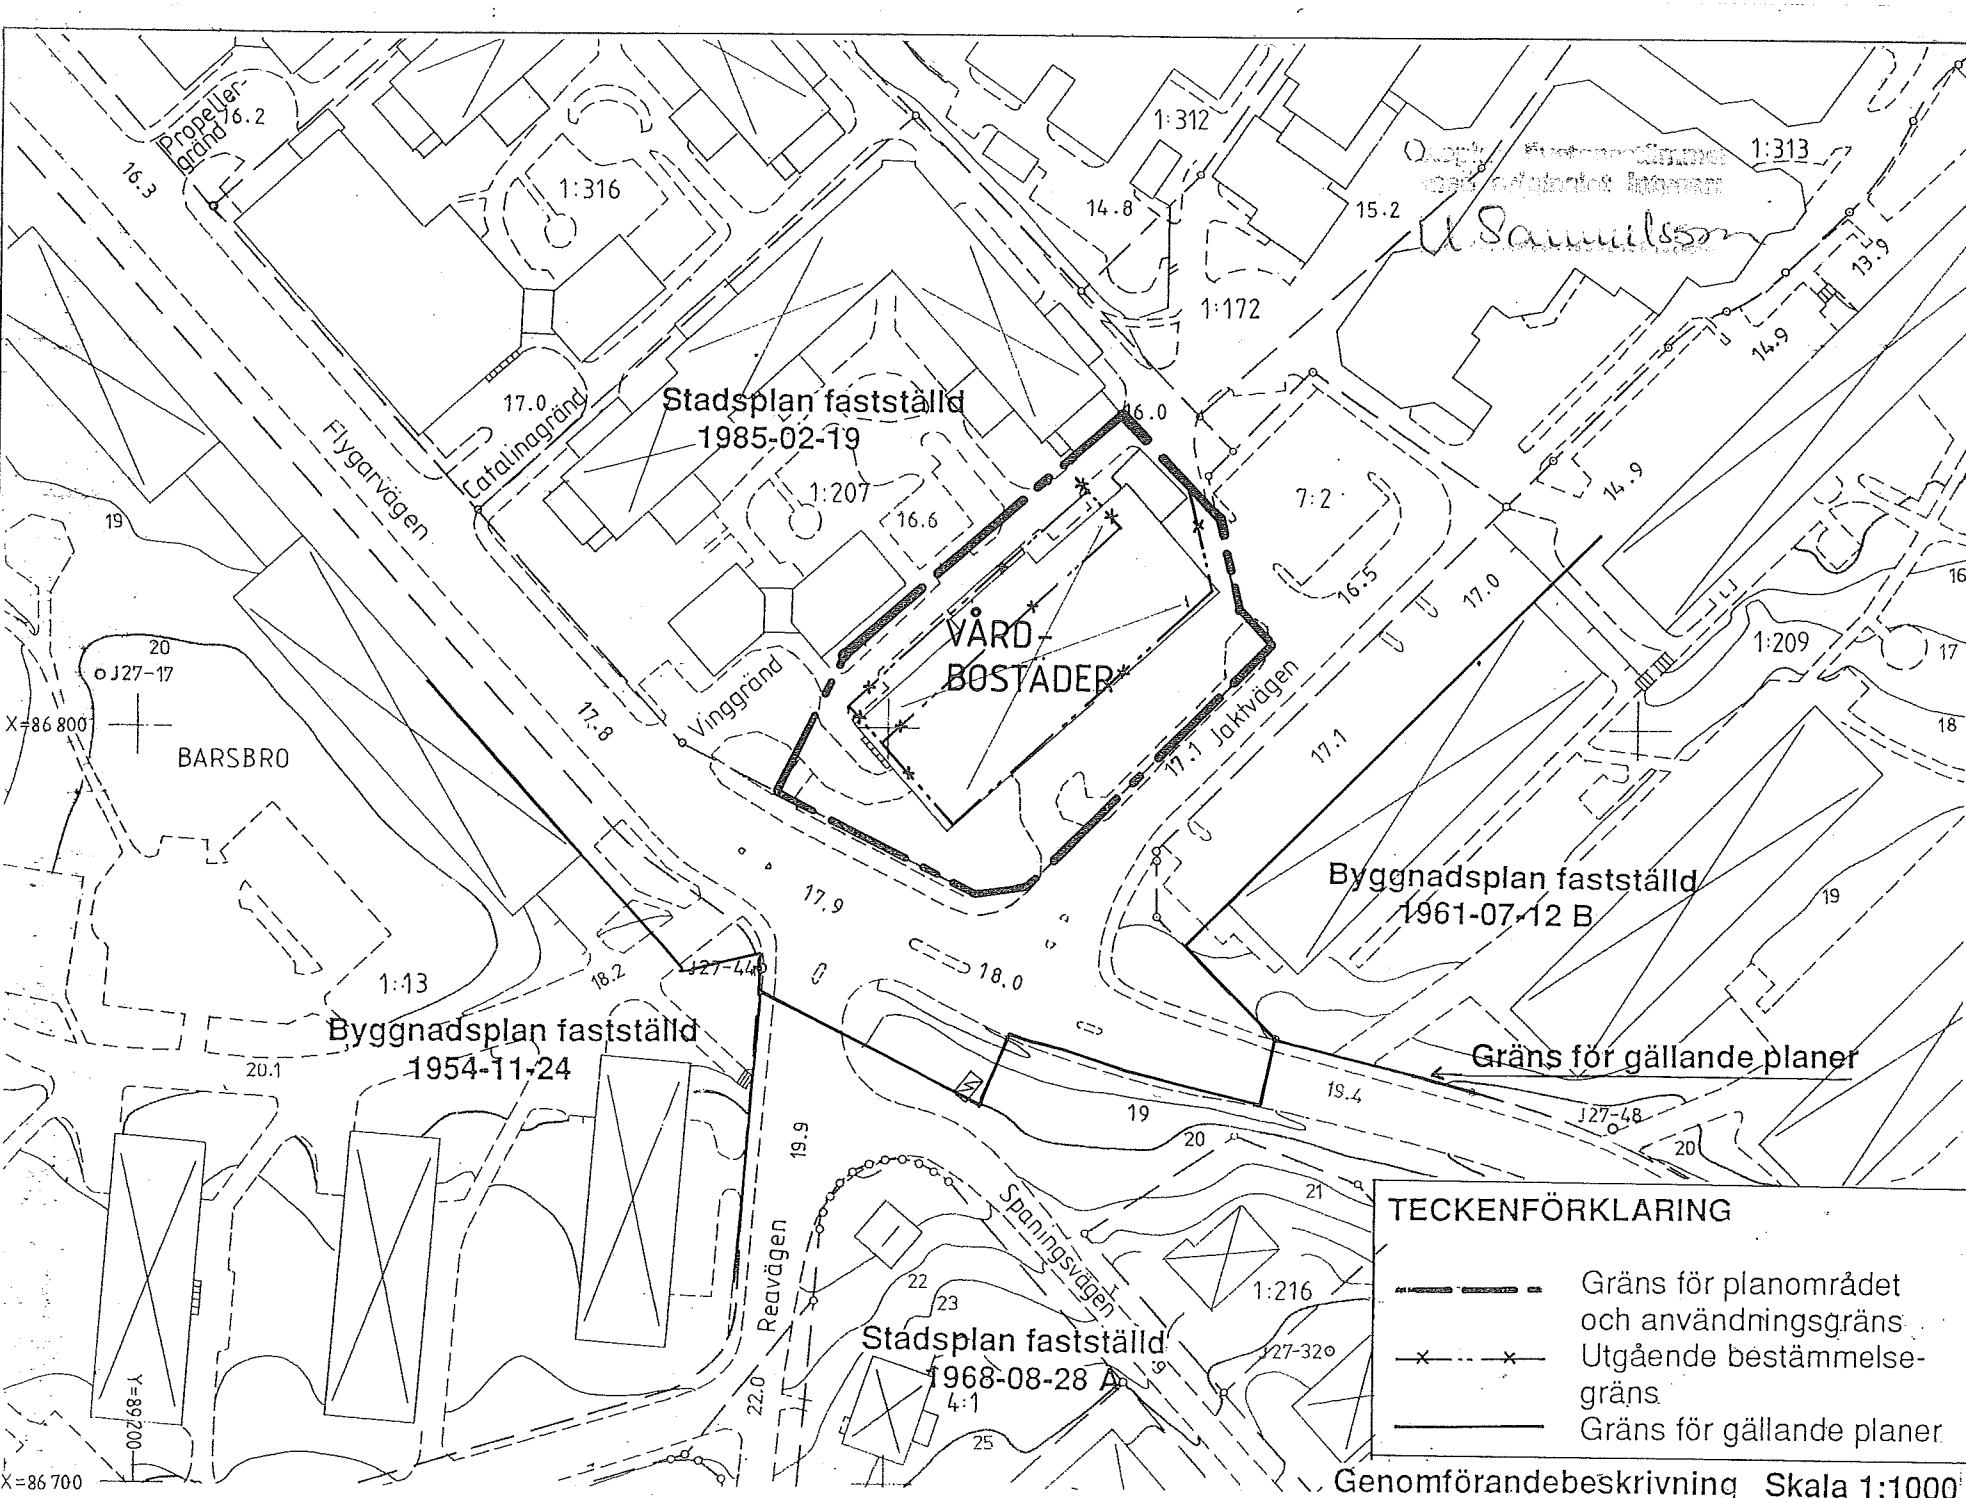

TECKENFÖRKLARING

- — — — — Gräns för planområdet och användningsgräns
- × — — — × Utgående bestämmelsegräns
- — — — — Gräns för gällande planer

Genomförandebeskrivning Skala 1:1000

GENOMFÖRANDEBESKRIVNING

ORGANISATORISKA FRÅGOR

Tidplan

Förslag till detaljplan har varit ute på samråd under dec 1994-jan 95. Därefter skall Stadsbyggnadsnämnden ta ställning till fortsatt handläggning. Planen avses antas under vintern 1995.

Genomförandetid

Genomförandetiden fastställs till 15 år.

Ansvarsfördelning/Huvudmannaskap

Exploatören ansvarar för samtliga anläggningar inom kvartersmark. Exploatören ansvarar också för anläggande av ca 35 nya markparkeringsplatser i anslutning till Barkarby Centrum enligt redovisningen i bilaga till denna detaljplans beskrivning. Erforderliga förstärkningar av bef. elservice och ev.

flyttning av belysningsstolpar ingår i exploatörens åtagande. Vid ev. avstyckning av huset skall nyttjande för vårdboendes utevistelse säkerställas genom avtal.

EKONOMISKA FRÅGOR

Planeekonomi

Exploatören ansvarar för samtliga kostnader för anläggningar inom kvartersmark samt anläggandet av nya markparkeringsplatser.

TEKNISKA FRÅGOR

Vatten, avlopp, el och tele
Befintlig teknisk försörjning för vatten, avlopp, el och tele kan utnyttjas.


Avfall

Ändamålsenliga utrymmen för avfall och återvinningsmaterial anordnas av fastighetsägaren.

ENKELT PLANFÖRFARANDE

Detaljplan för del av fastigheten
Barsbro 1:207, **VINGGRÄND**,
Barkarby Centrum i Järfälla kommun,
Stockholms län

Detaljplanens läge

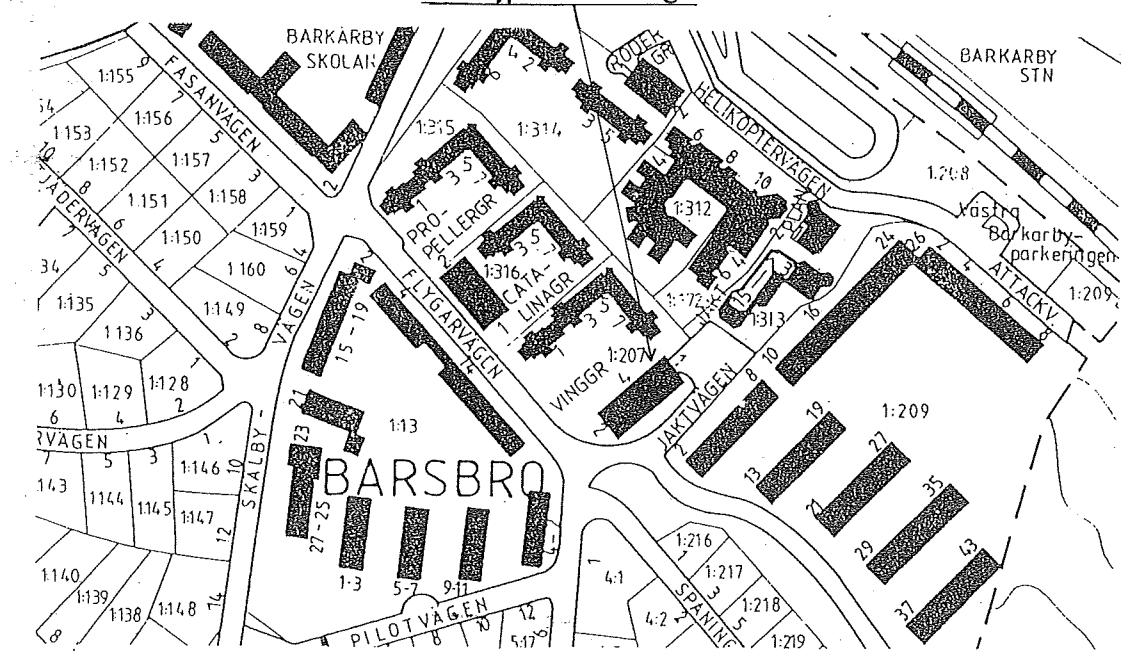

BETECKNINGAR TILL GRUNDKARTA

- | | |
|----------------------------|-------------------------------------|
| — + — Kommungräns | — T — Teleledning ovan mark |
| — — — Traktgräns | — Lr — Ledningsrättssområde |
| — — — Fastighetsgräns | — — — Inmätt träd |
| — — — Fastighetsbeteckning | — — — Fornminnesområde resp runsten |
| — — — Byggnader | — — — Sankmark, åker resp äng |
| — — — Transformatorbyggnad | — — — Ägostlagsgräns |
| — — — Bassäng, pool | — — — Barrskog resp lövskog |
| — — — Staket | |
| — — — Häck | |
| — — — Stenmur | |
| — — — Stödmur | |
| — — — Slänt | |
| — — — Dike | |
| — — — Höjdkurvor | |
| — — — Avvägd höjd | |
| — — — Polygonpunkt | |
| — — — Gränspunkt | |

Kartbilden framställd fotogrammetriskt
MÄTKLASS II
KOORDINATSYSTEM: STOCKHOLMSTRAKTEN 1974 (ST 74)
HÖJDSYSTEM: STOCKHOLMS KOMMUN RH00
GRUNDKARTA UPPRÄTTAD 1994-10-20
Bruno Jervfors Jan Liljedahl
Mätningsscheff i.e. Mätningssingenjör

M 727

GENOMFÖRANDEBESKRIVNING

KARTA 3(3)

Upprättad av stadsarkitektkontoret
datum godk.sign.
för samråd: 1994-11-30
för underrättelse: 1995-10-25

Stadsarkitekt: Harry Edström
Handläggare: Eva Maria Persson/KaBer
datum sign

Planen är upprättad enligt Plan- och bygglagen

antagen av SBN: 1995-12-07
vunnit laga kraft: 1996-01-04
planens genomförandetid
löper t o m: 2011-01-04

PLANFÖRFATTARNAS NAMNTECKNING

Harry Edström

Eva Maria Persson

Detaljplanen innehåller dessa handlingar:

- Plankarta med bestämmelser
- Illustration med kort beskrivning
- Genomförandebeskrivning

Karta 1
Karta 2
Karta 3 **D951207 B**

P 11/94 B