



GRUNDKARTANS BETECKNINGAR

- 1:365
- RAÅ: nr
- Byggnader, fasadlinjer redovisade
- Väg
- Nivåkurvor
- Fastighetsgräns
- Fastighetsbeteckning
- Kulturhistoriska lämningar

Grundkartan upprättad av Stadsarkitektkontorets
mättningsavdelning 2007.
Koordinatsystem i plan: RT R 09 Ogon 66:0, i höjd: RH00
Kartstandard 4.

BJÖRN ÖRTENGREN
mättningschef


PLANKARTA

- till planen hör:
- planbeskrivning
- genomförandebeskrivning

INFORMATION

- Grävning, schaktning och borttransport av material får ej
utföras utan en anmälan till och godkännande från
tillsynsmyndigheten

SKALA 1:2000

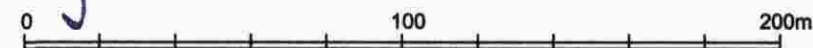

PLANBESTÄMMELSER

Följande gäller inom områden med nedanstående beteckningar. Endast angiven användning och utformning är tillåten. Bestämmelser utan beteckning gäller inom hela planområdet.

GRÄNSBETECKNINGAR

- Detailplanegräns
- Användningsgräns
- Egenskapsgräns

ANVÄNDNING AV MARK OCH VATTEN

Allmänna platser

- LOKALGATA** Lokaltrafik
- NATUR** Naturområde
- Kvartersmark**
- E₁** Reningsverk
- E₂** Transformatorstation
- H** Handel, restaurang och lager
- N₁** Camping, småstugor, husvagnar
- N₂** Camping, småstugor "sjöbodar"
- V₁** Hamnområde, småbåtshamn
- V₂** Uppläggningsplats för båtar och servicehall
- V₃** Servicebyggnad, toalett, dusch och miljöstation

Vattenområde

- W** Öppet vattenområde
- WV** Småbåtshamn

BEGRÄNSNINGAR AV MARKENS BEBYGGANDE

- Marken får inte bebyggas
- Marken får endast bebyggas med servicehall för båtar
- U Marken skall vara tillgänglig för allmänna underjordiska ledningar

BEGRÄNSNING AV VATTENOMRÅDETS ANVÄNDNING

- WU** Vattenområdet skall vara tillgängligt för högspänningskabel

UTNYTTJANDEGRAD

- e₁** Campingstugor; max antal 5 st, med max area 20 kvm
- e₂** Campingstugor; max antal 10 st, med max area 60 kvm och högst 20 st, med max area 40 kvm
- e₃** Campingstugor; max antal 12 st, med max area 40 kvm

PLACERING, UTFORMNING, UTFÖRANDE

- 0.0** Högsta byggnadshöjd i meter
- fril** Endast friliggande hus
- I** Högsta antal våningar

SKYDDSBESTÄMMELSER

Odling av vegetabiliska livsmedel är ej tillåtet

ADMINISTRATIVA BESTÄMMELSER

Genomförandetid
Genomförandetiden är 15 år från den dag planen vinner laga kraft

Lov med villkor

Bygglövs krävs för anordnande av grundvattentäckt
Bygglövs får inte ges förrän saneringsåtgärderna är genomförda

Huvudmannaskap

Kommunen är inte huvudman för allmän plats

NORRTÄLJE KOMMUN

Godkänd av KS 2009-09-14 § 205

Antagen av KF 2009-09-28 § 204

Laga kraft 2009-10-29

Detaljplan för
HERRÄNG 1:69, del av 1:124 samt 1:365
i Häverö församling

Samrådshandling 2007-09-03
Utställningshandling 2009-03-05 rev 2009-08-17
Antagandehandling

Gunnel Löfqvist
Planeringschef

Olle Burman
ArkSAR/MSA

Sen

05-40