

Utdrag ur primärkartan  
kompletterad och inventerad  
med avseende på plan, byggnader  
och fastighetsindelningen.

1999-02-11

*Kenneth Bengtsson*  
Kenneth Bengtsson  
Ingenjör

Huvudmannaskap

Kommunen är inte huvudman för de allmänna  
platserna.

ILLUSTRATIONER

----- Illustrationslinje

UPPLYSNINGAR

Till planen hör följande handlingar:

- Denna plankarta med bestämmelser
- Planbeskrivning
- Genomförandebeskrivning

PLANBESTÄMMELSER

Följande gäller inom områden med nedanstående beteckningar. Där  
beteckning saknas gäller bestämmelsen inom hela planområdet.  
Endast angiven användning och utformning är tillåten.

GRÄNSBETECKNINGAR

- • — Planområdesgräns (ritad 3 mm utanför planområdet)
- . — Användningsgräns
- .. — Egenskapsgräns

ANVÄNDNING AV MARK OCH VATTEN

Allmänna platser

LOKALGATA Lokaltrafik

PARK Anlagd park, ej siktskyddande växtlighet

Kvartersmark

HB Handel och bostäder

G Bensinstation, automattank

BEGRÄNSNING AV MARKENS BEBYGGANDE

Marken får inte bebyggas.

u Marken skall vara tillgänglig för allmänna  
underjordiska ledningar

g Marken skall vara tillgänglig för gemensam körväg  
samt parkering för Kvibille 5:17, 5:19 och  
föreslagen bensinstation.

UTFORMNING; UTFÖRANDE

Utformning

0.0 Högsta byggnadshöjd i meter.

f Vid anläggningens utformning skall särskild hänsyn  
tas till angränsande kulturhistorisk värdefull miljö.

ADMINISTRATIVA BESTÄMMELSER

Genomförandetiden är 5 år från den dag planen  
vinner laga kraft.

ANTAGANDEHANDLING

DETALJPLAN FÖR

KVIBILLE 5:8

KVIBILLE, HALMSTAD

BYGGNADSKONTORET 21 APRIL 1999


*Anders Sennerdal*

Anders Sennerdal

*Bo Magnusson*

Bo Magnusson

godkänd för samråd av BN 10 februari 1999  
antagen av BN 21 april 1999  
vunnit laga kraft 20 maj 1999

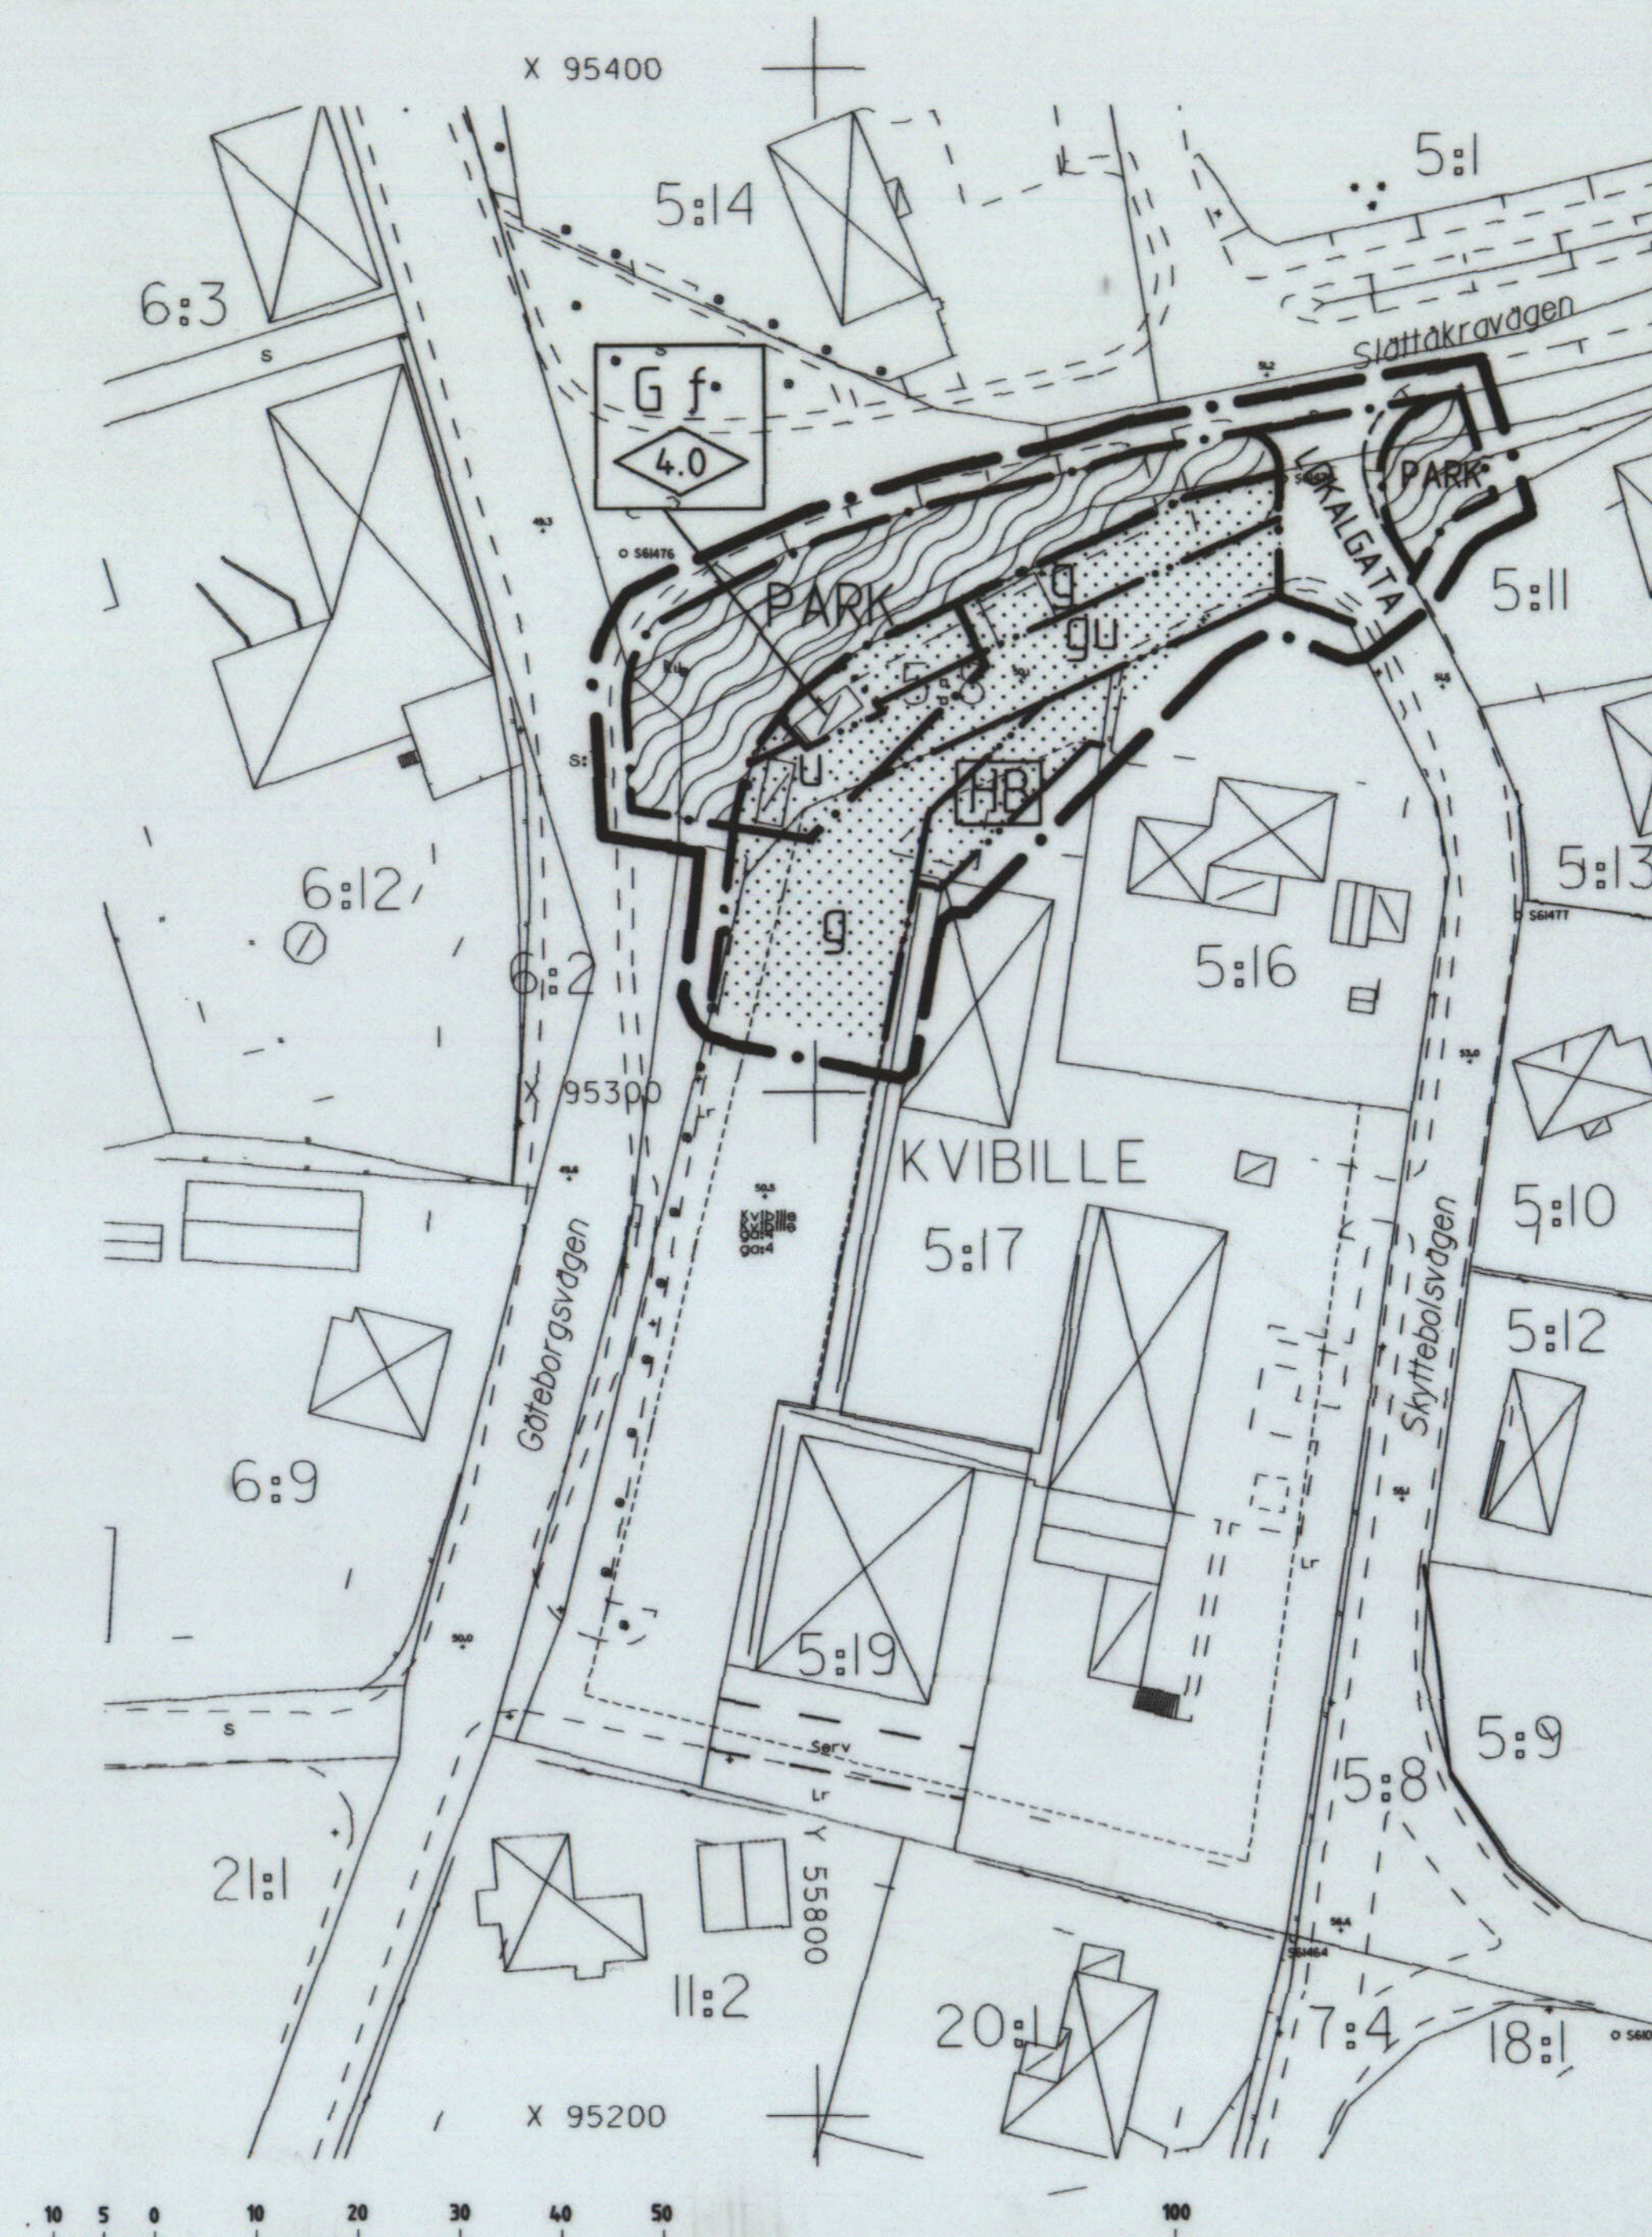

Skala 1:1000

E 138 KVI K