


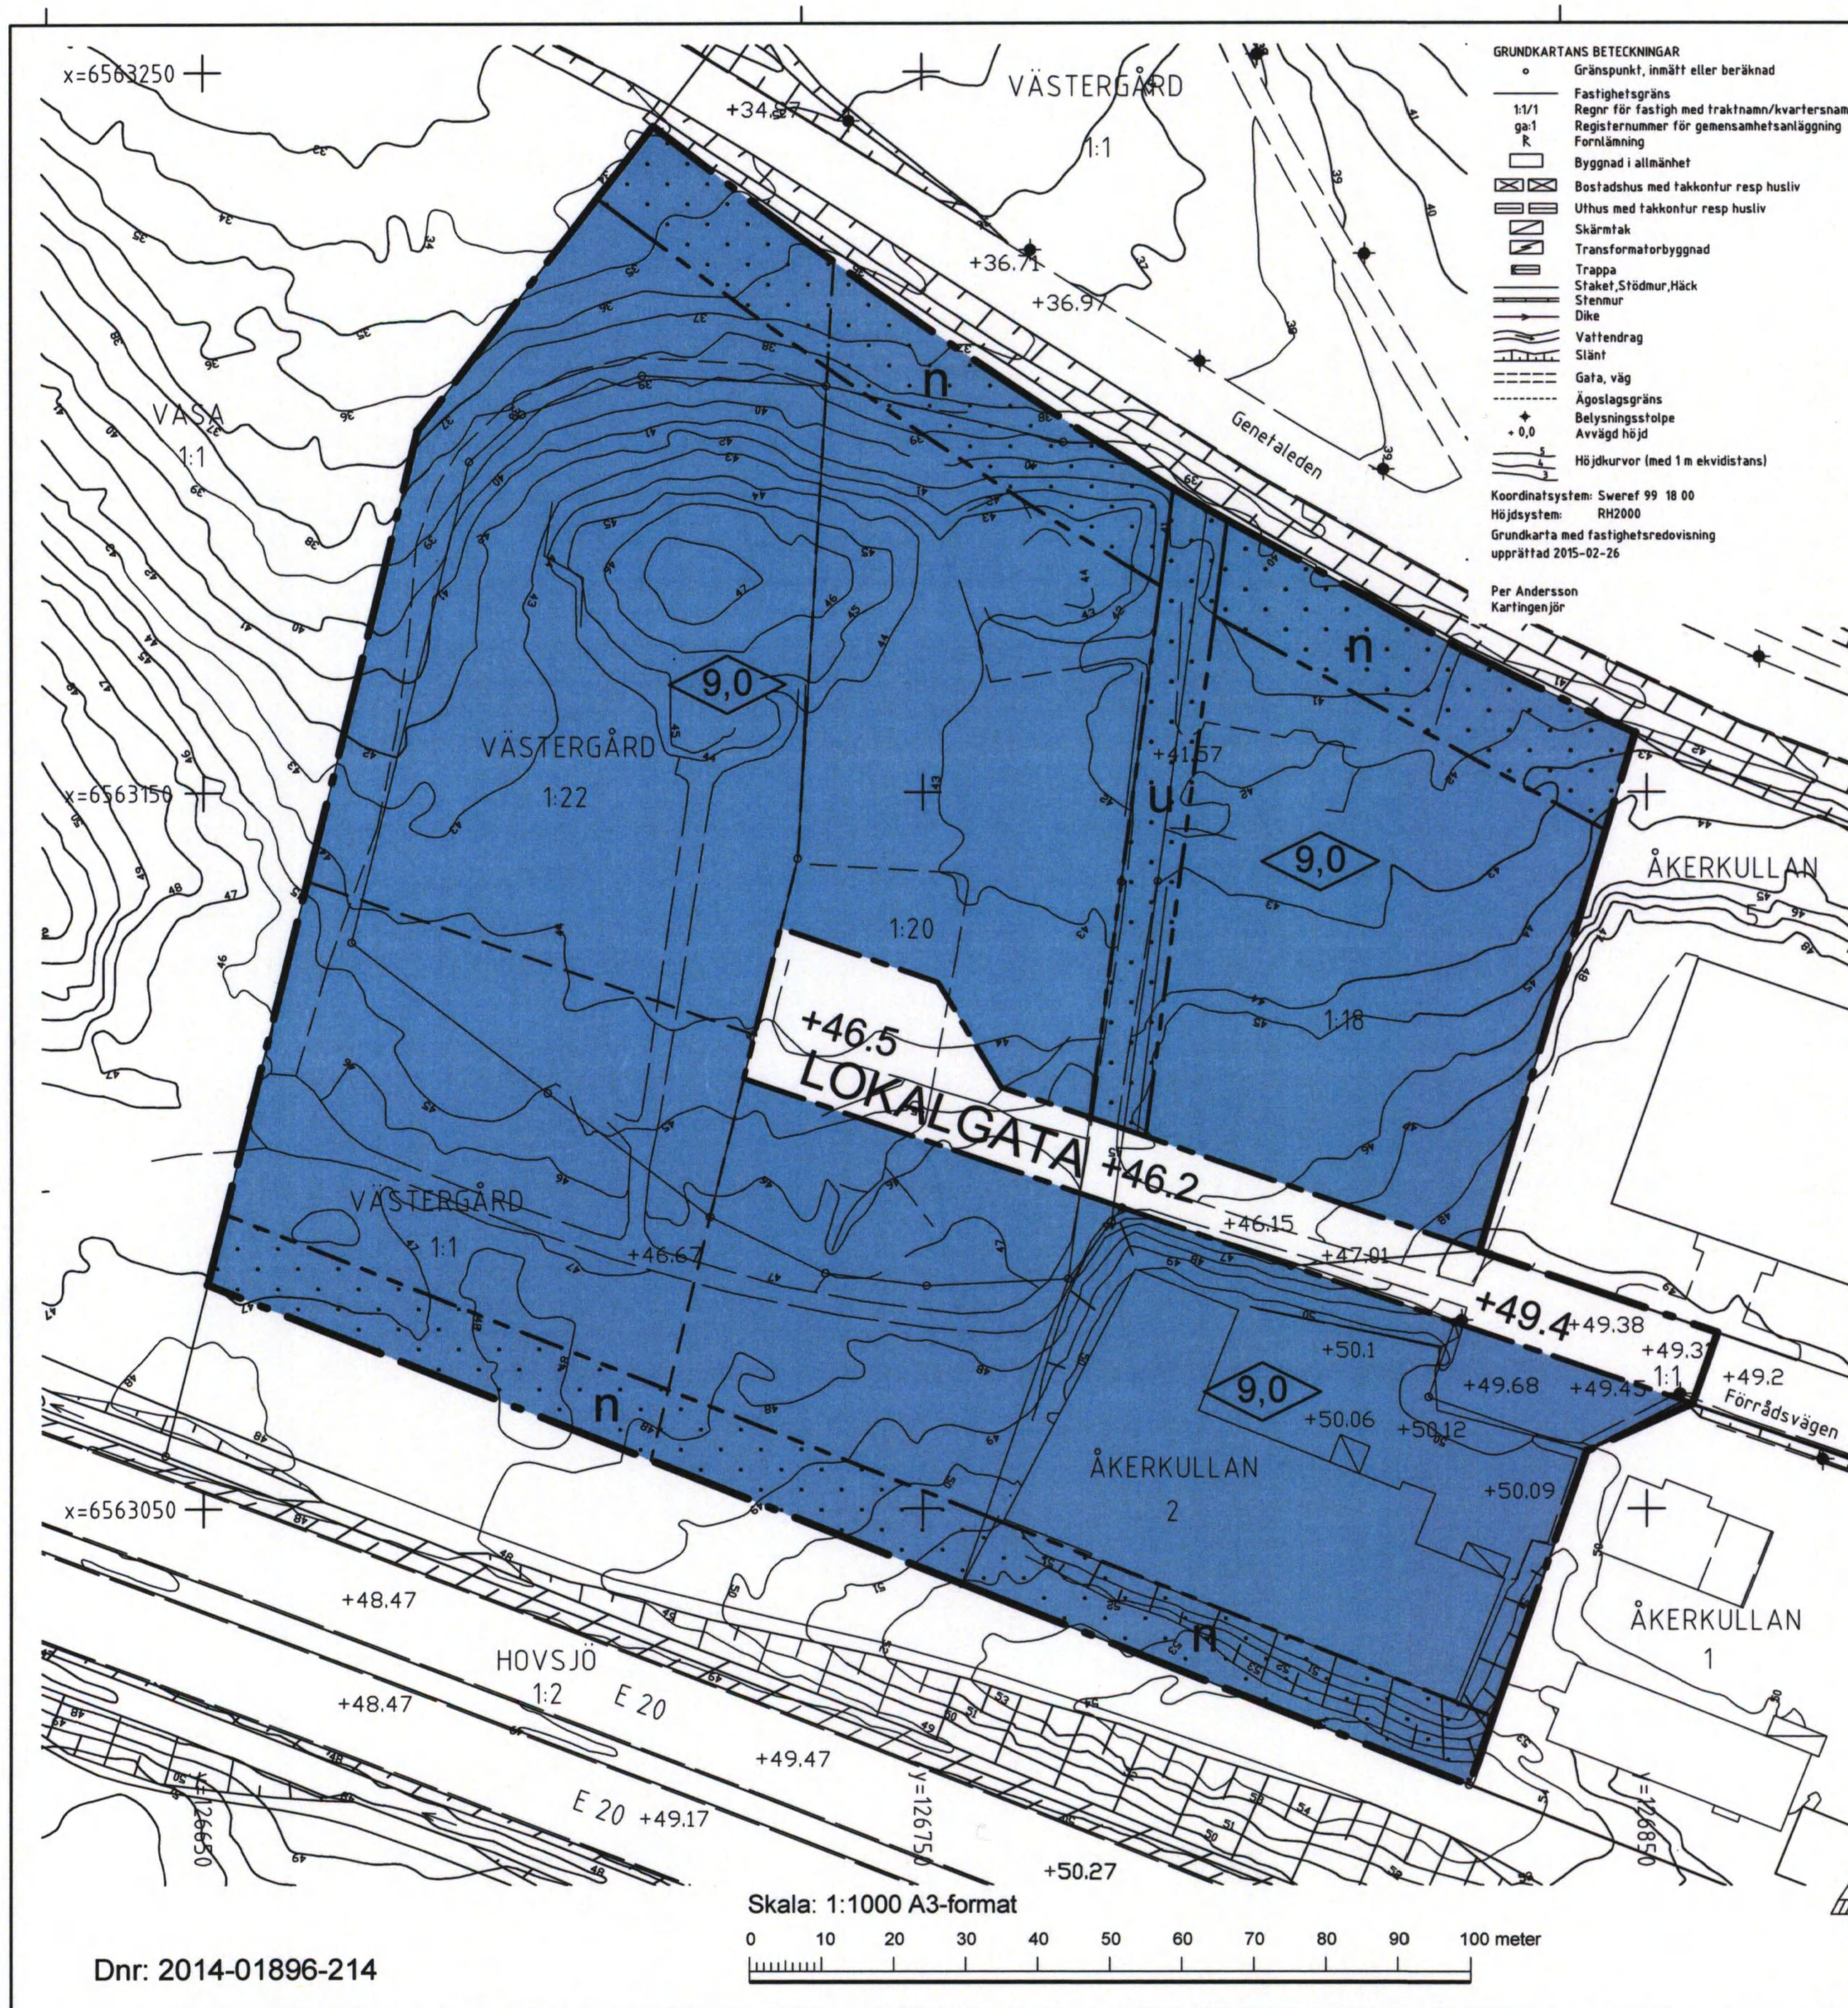

PLANBESTÄMMELSER

Underliggande stadsplan/detaljplan (595 B) och (1606) gäller jämsides med denna planändring och utgörs av plankarta med beskrivning och planbestämmelser vilken vann laga kraft 1970-12-09 och ändrades 2011-09-29

Följande gäller inom områden med nedanstående beteckningar. Endast angiven användning och utformning är tillåten. Bestämmelser utan beteckning gäller inom hela planområdet.

GRÄNSER

Planområdesgräns
Användningsgräns
Egenskapsgräns

ANVÄNDNING AV MARK OCH VATTEN

Allmänna platser

LOKALGATA Lokaltrafik

UTFORMNING AV ALLMÄNNA PLATSER

+0.0 Föreskriven höjd över nollplanet

BEGRÄNSNINGAR AV MARKENS BEBYGGANDE

Marken får inte bebyggas
u Marken skall vara tillgänglig för allmänna underjordiska ledningar

MARKENS ANORDNANDE (utformning av kvartersmark)

Mark och vegetation

n Plantering
Dagvatten skall omhändertas, renas eller fördröjas lokalt

PLACERING, UTFORMNING, UTFÖRANDE

Utformning

0.0 Högsta byggnadshöjd i meter

ADMINISTRATIVA BESTÄMMELSER

Genomförandetid

Genomförandetiden är 5 år från den dag planen vinner laga kraft

Huvudmannaskap

Kommunen är huvudman för allmän plats

Verkan på fastighetsplan

I och med antagande av detaljplanen upphävs gällande fastighetsplan inom planområdet akt 0181K-152/1977 fastställd 1977-11-28

ILLUSTRATION

Illustrationslinjer

Föreslagen fastighetsgräns

Till planen hör:		☐ Miljökonsekvensbeskrivning ☐ Fastighetsförteckning ☒ Planbeskrivning ☐ Samrådsredogörelse ☐ Genomförandebeskrivning ☐ Illustrationskarta		☒ Utlåtande efter utställning ☐ ☐	
Ändring av del av detaljplan för Högborg / Åkerkullan (595 B och 1606)					
Södertälje kommun		Stockholms län		Beslutsdatum	
				Godkännande	
Samhällsbyggnadskontoret				Antagande	
				2015-08-25	
Upprättad 2015-06-01		Reviderad 2015-07-01		Laga kraft	
				2015-09-21	
Urban Dahlberg Plan- och Bygglövschef				Bengt Lindskog Arkitekt	
				0181K-P1686 A	