

Förslag till upphävande av stads- och byggnadsplan samt
ändring och utvidgning av stadsplan för
norra delen av kv SVAMPEN m fl i Höganäs,
Höganäs kommun, Malmöhus län.

Upprättat i Lund 1987.03.18 Reviderat 1987.05.11

Stefan Romare Hans Folkesson Stefan Romare Hans Folkesson
Arkitekter SAR Arkitekter SAR

STADSPANE BETECKNINGAR

- GRÄNSBETECKNINGAR
- Linje belägen 3 meter utanför det område förslaget avser
 - Gräns för område inom vilket stads- eller byggnadsplan avses upphävas
 - Gällande områdesgräns avsedd att behållas
 - Gällande bestämmelsegräns avsedd att behållas
 - Gällande områdesgräns avsedd att utgå
 - Gällande bestämmelsegräns avsedd att utgå
 - Områdesgräns
 - Områdesgräns från vilken mindre avvikelser i vissa fall får göras
 - Bestämmelsegräns

- OMRÅDESBETECKNINGAR
- Allmän plats
 - Gata
 - Park eller plantering
 - Byggnadskvarter
 - Bostäder
 - Ch Servicelokal, kiosk etc
 - Hd Kontor
 - J Industri
 - Jhd Industrikontor
 - Specialområde
 - Es Transformatorstation

Ursprunglig plan, se sk 1284-P14-1
Ändring av plan, se sk 1284-P14-1


- ÖVRIGA BETECKNINGAR
- Område där stads- eller byggnadsplan avses upphävas
 - Mark som inte får bebyggas
 - Planteringszon
 - Mark för uthus o dyl
 - Ledningsområde
 - +00 Gällande gatuhöjd avsedd att behållas
 - (+00) Gällande gatuhöjd avsedd att utgå
 - +00 Gatuhöjd
 - F Fristående hus
 - I,II Antal våningar
 - <00 Byggnadshöjd i meter över grundkartans nollplan
 - Andel av planteringszon som får utnyttjas för biltillfart
 - Parkmark som i vissa fall får utnyttjas för biltillfart
 - Illustrationslinje
 - Uttartstörbud

- GRUNDKARTEBETECKNINGAR
- Gällande områdes- resp bestämmelsegräns enligt detaljplan
 - Fastighetsgränser tillika registerområdes- resp traktgräns
 - Fastighets- resp servitutgräns
 - Bostads- resp uthus
 - Industribyggnad
 - Väg resp stig
 - Staket resp häck
 - Bäck resp dike
 - Stödmur resp slänt
 - Höjdkurva resp avvägd höjd
 - 75 Teleledning resp rutnätspunkt
 - Trakt- resp kvartersnamn
 - 32.4 Fastighetsregister- resp tomtnummer
 - 555 Samfällighet resp servitutsområde

Grundkartan upprättad i oktober 1986 av VIAK AB i Malmö.

Koordinatsystem i plan: 5 gon V 38
Koordinatsystem i höjd: Höganäs 1969
Mätklass III

Av länsstyrelsen undantaget område
I regeringskansliets beslut angiven linje

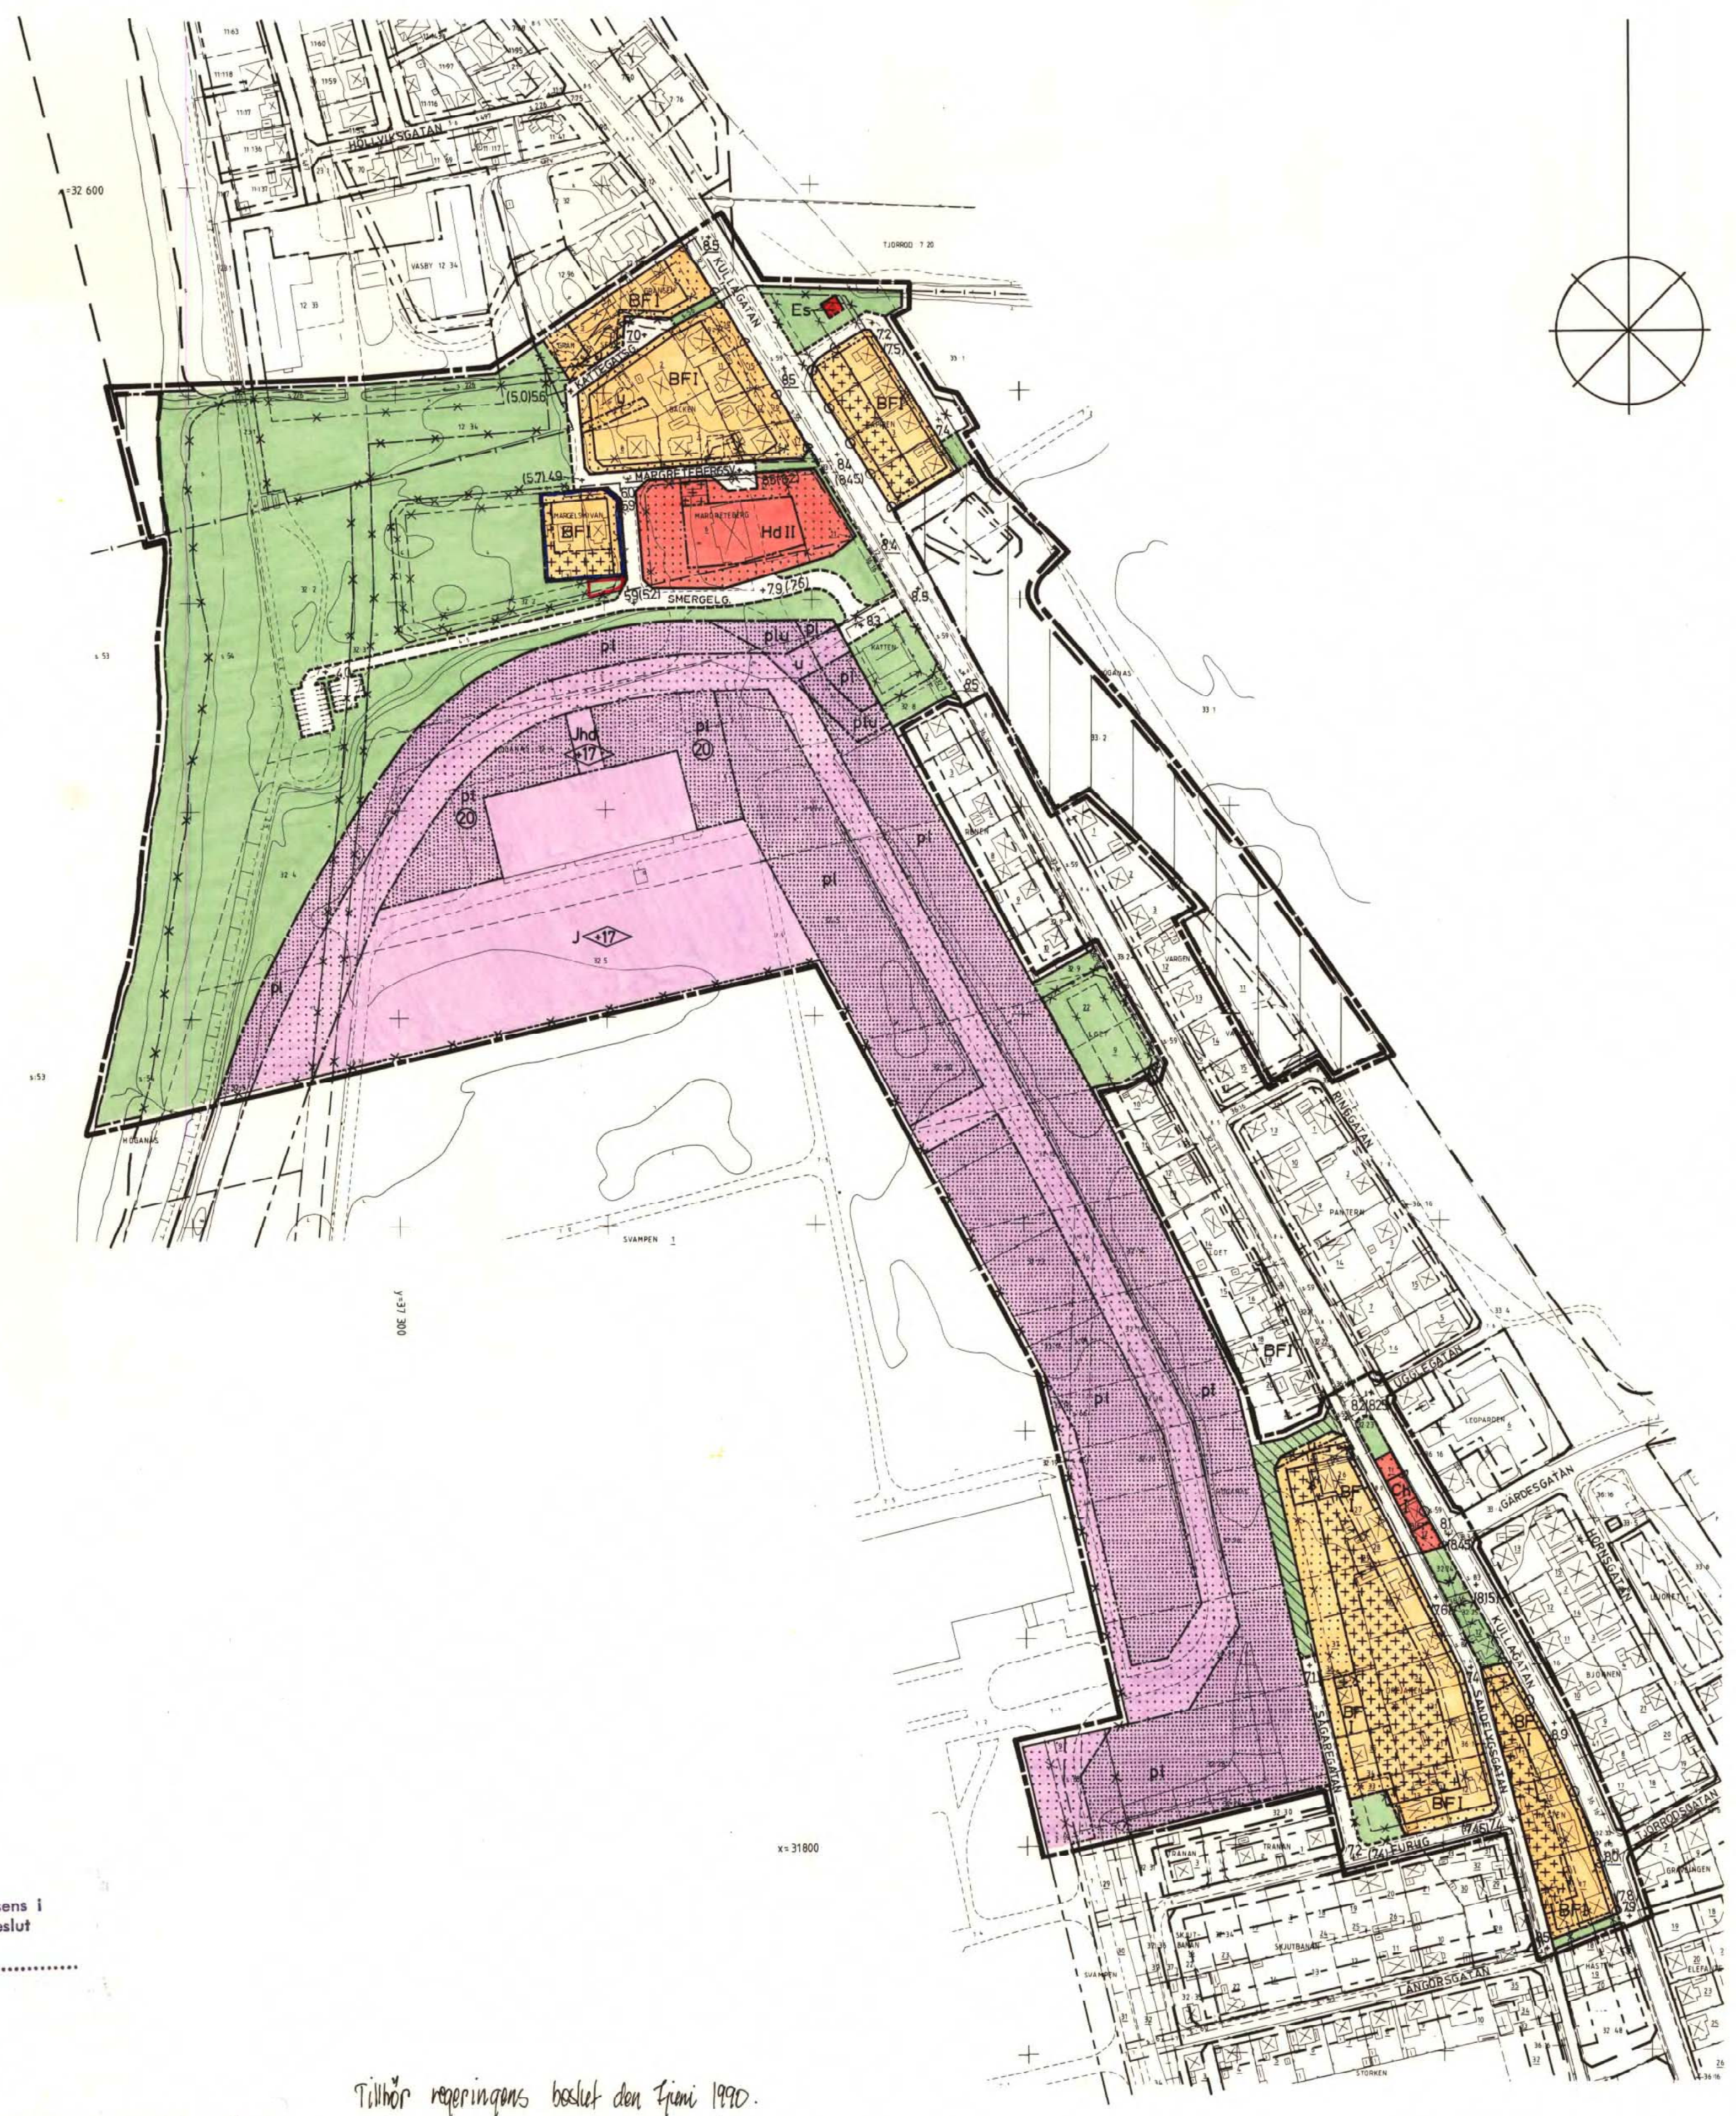

Tillhör Länsstyrelsens i
Malmöhus län beslut
1988.03.23

Registrerad
1990-11-16

Tillhör Kommunfullmäktiges i Höganäs beslut av den
25 juni 1988 § 84 betygare
i tjänsten
ERLAND BONDESSON
Kom. fullm. sek.

Tillhör regeringskansliets beslut den 25 juni 1990.
Ang. undantag se regeringskansliets beslut.
Bostadsdepartementet
HENRIK LAGERGREN

Kopians likhet med originalet
bestyrkes på tjänstens vägnar
Sundström Telematen

