


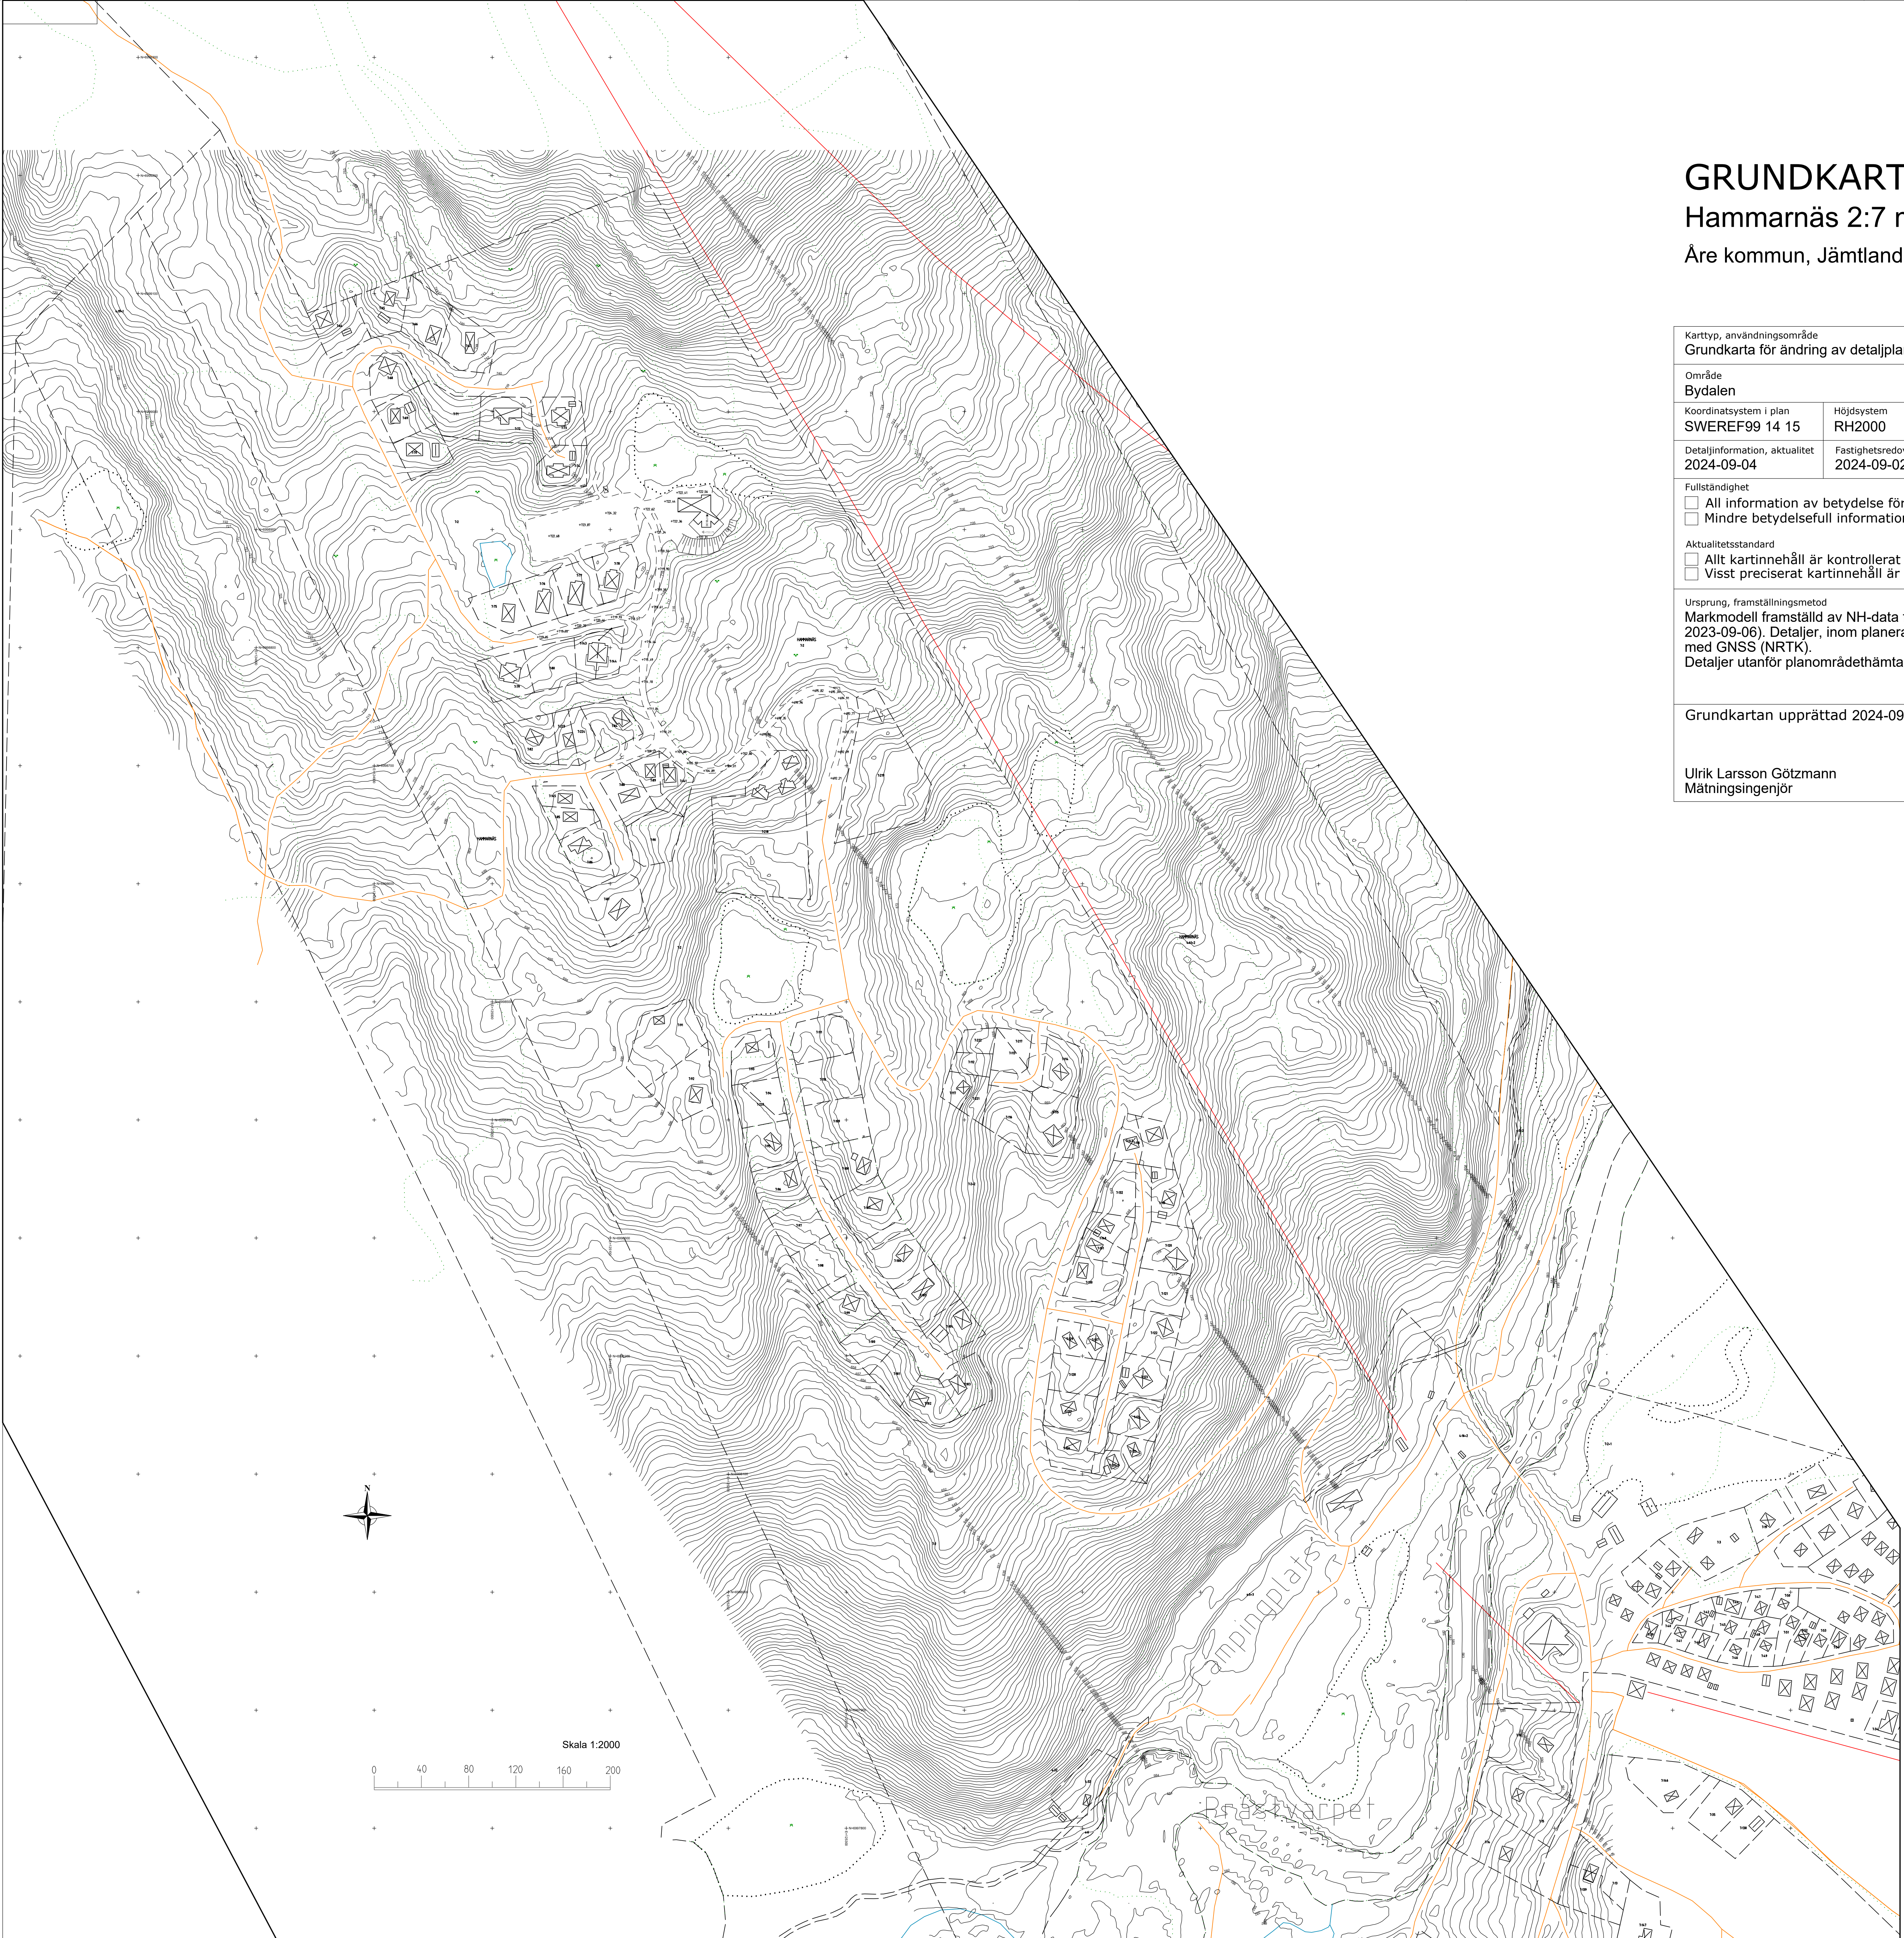

GRUNDKARTA över Hammarnäs 2:7 mfl. Åre kommun, Jämtlands län

Karttyp, användningsområde Grundkarta för ändring av detaljplan		Proj.nr. 30070877-003	
Område Bydalen			
Koordinatsystem i plan SWEREF99 14 15	Höjdsystem RH2000	Karttecken HMK	Skala 1:5000
Detaljinformation, aktualitet 2024-09-04	Fastighetsredovisning, aktualitet 2024-09-02		
Fullständighet			
☐ All information av betydelse för tillämpningsområde redovisas			
☐ Mindre betydelsefull information utelämnas			
Aktualitetsstandard			
☐ Allt kartinnehåll är kontrollerat vid angiven tidpunkt			
☐ Visst preciserat kartinnehåll är kontrollerat vid angiven tidpunkt			
Ursprung, framställningsmetod			
Markmodell framställd av NH-data från Lantmäteriet (flygning genomförd 2023-09-06). Detaljer, inom planerat planområde, från terrester mätning med GNSS (NRTK).			
Detaljer utanför planområdedhämtade från Lantmäteriets fastighetskarta.			
Grundkartan upprättad 2024-09-12			
Ulrik Larsson Götzmann Mätningssingenjör			

Teckenförklaring	
	Fastighetsgräns
	Ägoslagsgräns
	Ägoslagsgräns sankmark
	Skidlift
	Väggkant
	Väg mittlinje
	Strandkant
	Slänt
	Höjdkurvor
	Traktnamn
	Fastighetsnummer
	Byggnader (husliv/takfot)
	Skärmtak, Altan
	Transformator (takfot)
	Blandskog
	Sankmark
	Inmätt gränsmarkering
	Entréhöjd
	Nockhöjd
	Markhöjd
	Koordinatkruss