


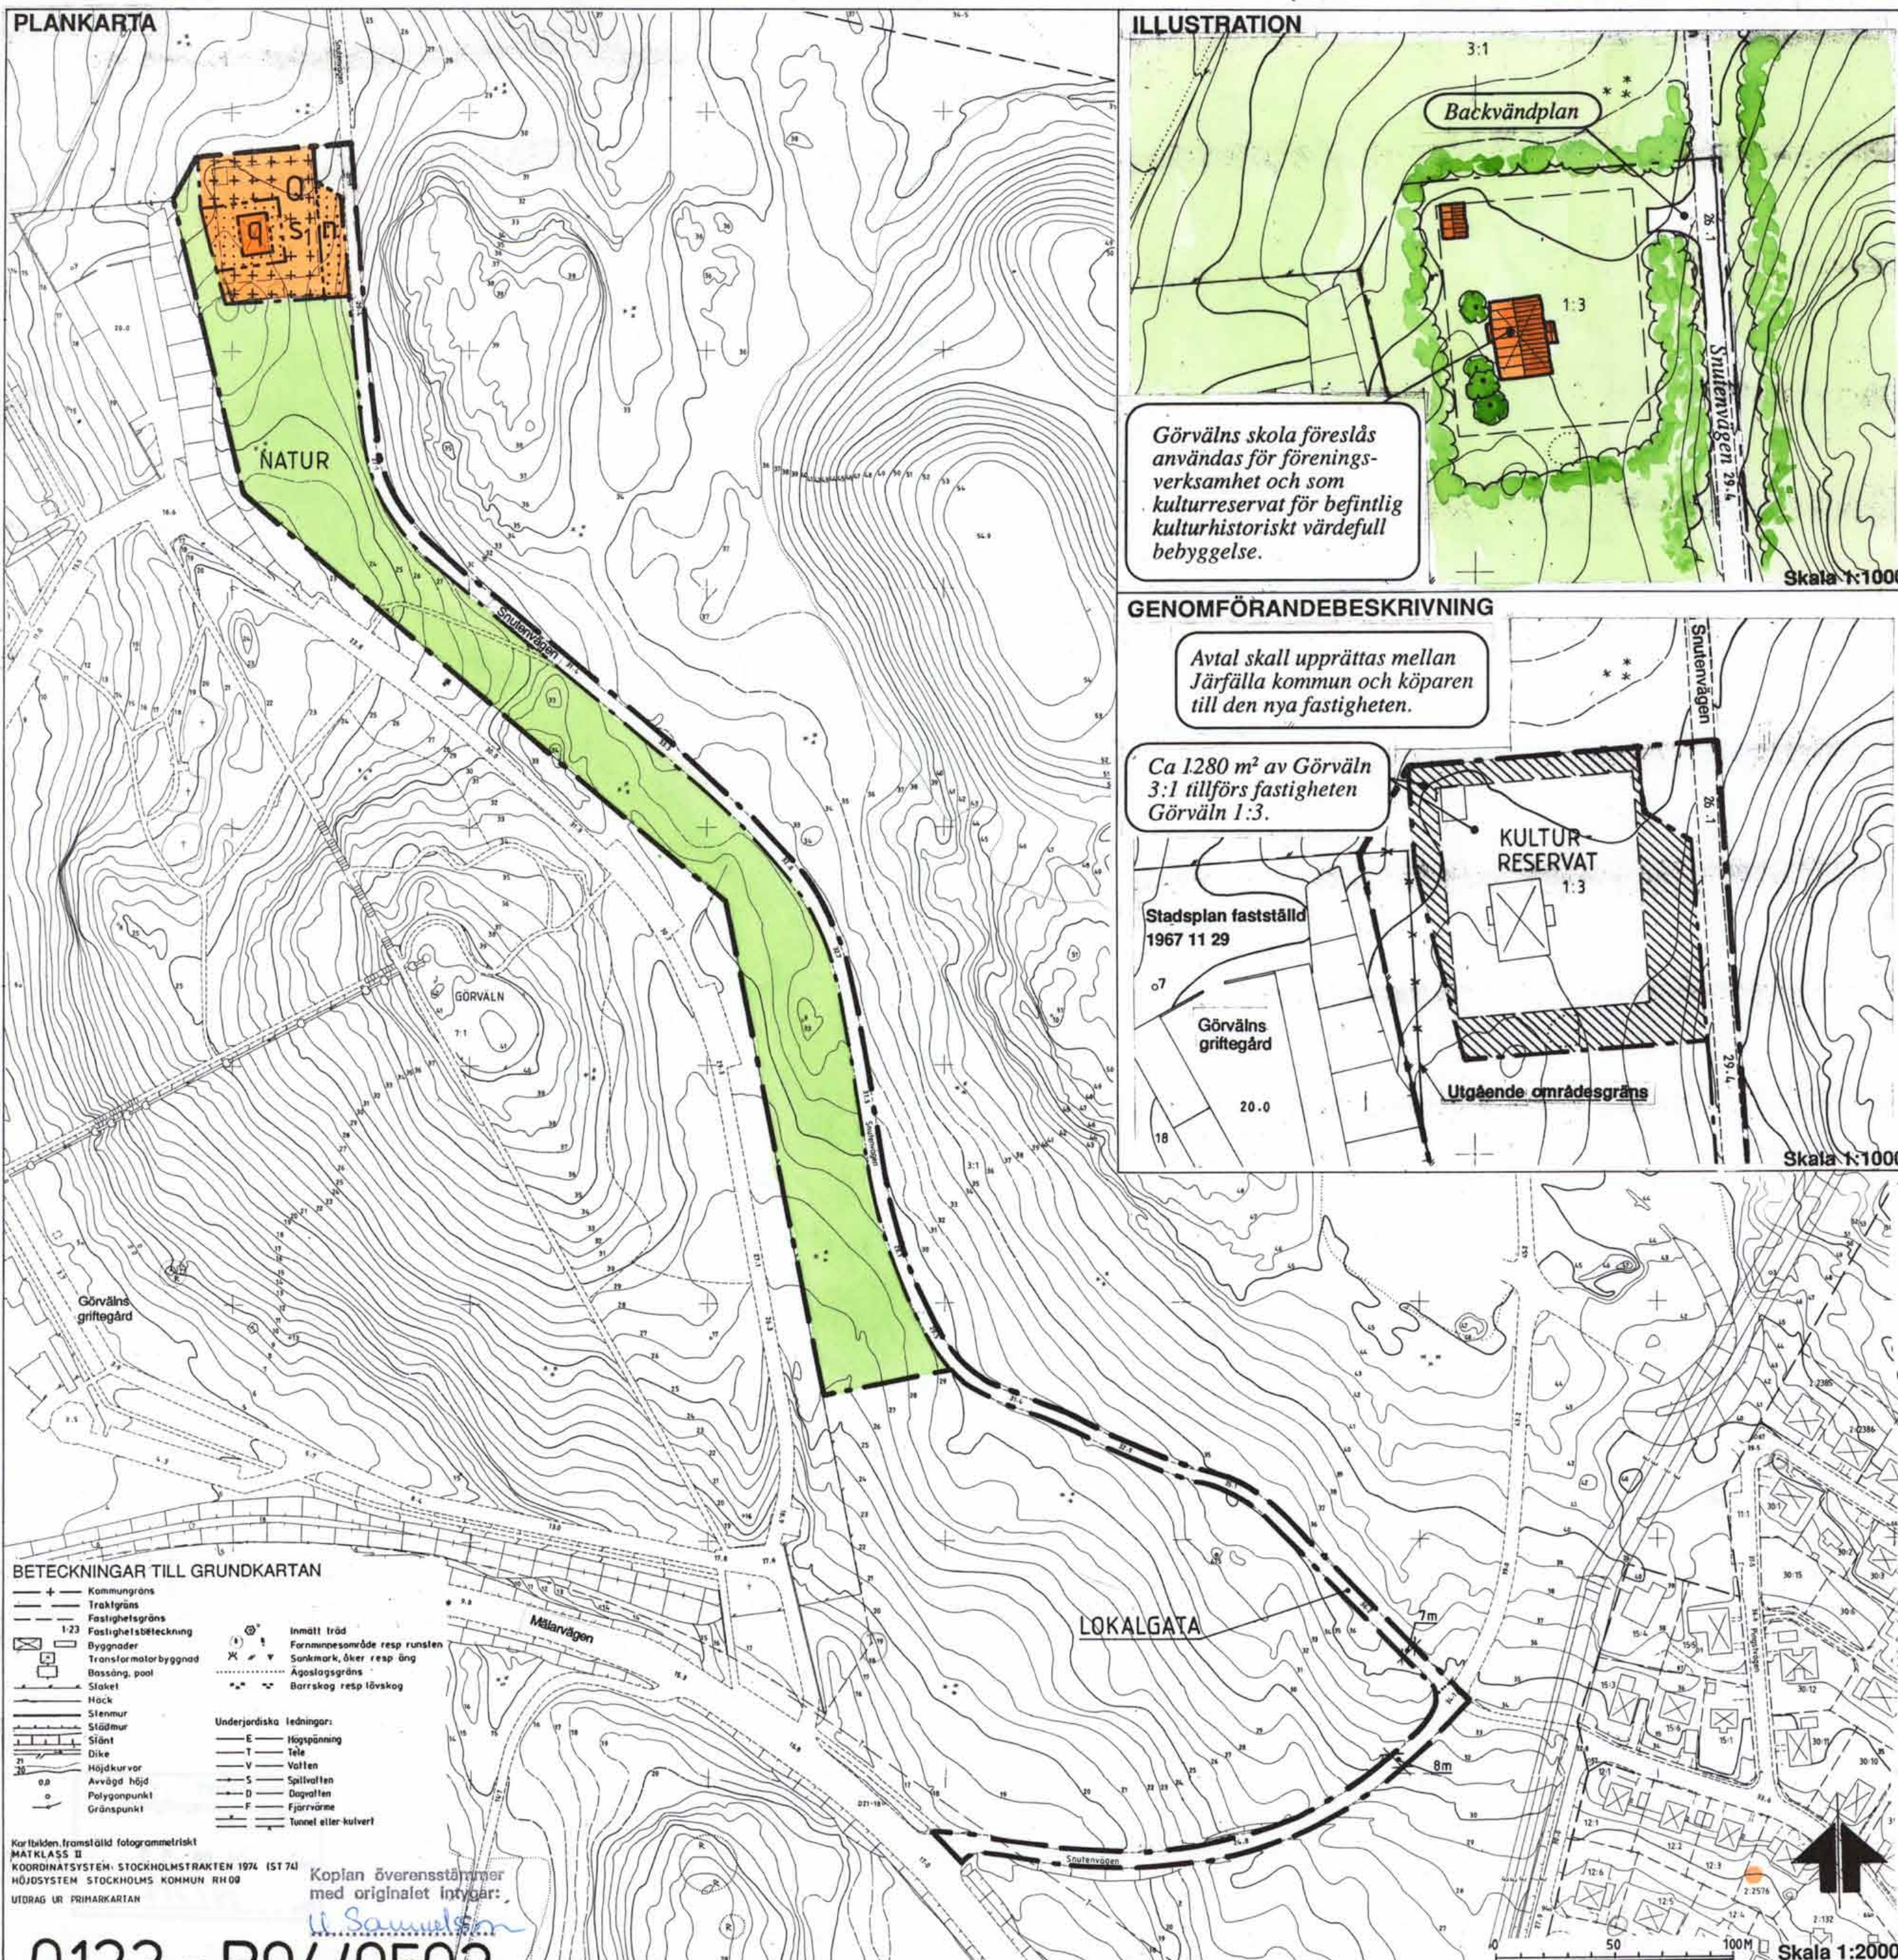

PLANBESTÄMMELSER

Följande gäller inom område med nedanstående beteckningar. Endast angiven användning och utformning är tillåten.

GRÄNSBETECKNINGAR

Gräns för planområdet	Gräns för planområdet
Användningsgräns	Användningsgräns
Egenskapsgräns	Egenskapsgräns
1. MARKANVÄNDNING	
Allmän plats	
LOKALGATA	Lokaltrafik
NATUR	Naturområde
Kvartersmark	
Q	Kulturresevat för befintlig, kulturhistoriskt värdefull bebyggelse

2. BEGRÄNSNINGAR AV MARKENS BEBYGGANDE

Marken får inte bebyggas	Marken får inte bebyggas
Marken får endast bebyggas med uthus och garage	Marken får endast bebyggas med uthus och garage

3. MARKENS ANORDNANDE

+0.00	Föreskriven höjd över nollplanet
-------	----------------------------------

4. PLACERING, UTFORMNING, UTFÖRANDE

q	Byggnaden får inte rivas. Ändring av byggnaden får ej försvansa dess karaktär eller anpassning till omgivningen. Bygglöpliken utökas till att omfatta även yttre och inre förändringar.
m	Breddmått för vägområde
n	Befintlig vegetation ska sparas

5. STÖRNINGSSKYDD

s	Verksamheten skall anordnas så att den ej medför störningar för omgivningen. Högsta tillåtna ekvivalenta ljudnivå är 55 dBA för omgivande kyrkogård och vistelsezoner och 30 dBA inomhus.
---	---

6. ADMINISTRATIVA BESTÄMMELSER

Detaljplanens genomförandetid är 15 år.

BESKRIVNING AV DETALJPLANEN

Detaljplanens syfte är att ge Görvälns fd skola skyddsbestämmelser i samband med en planerad försäljning av skolan. Området är tidigare planlagt som parkmark.


Planområdet ligger nordost om Görvälns griftegård i västra Jakobsberg och omfattar ca 3,2 ha.

Görvälns skola invigdes 1896 och användes som skola fram till 1939. Bottenvåningen rymde skolsalen och lärarbostad på ett rum och kök fanns på övre planet. Byggnaden är en träbyggnad med tegelklädd sadeltak. Fasaden har liggande röd träpanel, fönstersnickerierna är vitmålade och fönstren småspröjsade. Byggnaden är i behov av underhåll.

Inom fastigheten finns en brunn, som för närvarande inte fungerar samt toalett. Avlopp saknas. Någon form av enskild VA-anläggning förutsätts för den fortsatta verksamheten.

Sen 1960-talet har motorcykelentusiasterna - MCE - Görvälns skola av Järfälla kommun. Föreningen önskar nu förvärva fastigheten. Kommunledningskontoret har begärt planläggning för att möjliggöra detta. Görvälns skola planläggs som kulturresevat för befintlig, kulturhistoriskt värdefull bebyggelse och förses med skyddsbestämmelse, som innebär att byggnaden inte får rivas och att eventuella ändringar inte får försvansa dess karaktär eller anpassning till omgivningen. Verksamheten får inte medföra störningar för omgivningen. Görvälns skola nås via Snutenvägen. Snutenvägen behålls med nuvarande vägprofil och vägstandard vad gäller vägsträckan från korsningen med gångvägen från Februrivägen och vidare mot Görvälns skola. Motortrafik är tillåten endast till berörda fastigheter.

PLANOMRÅDETS LÄGE

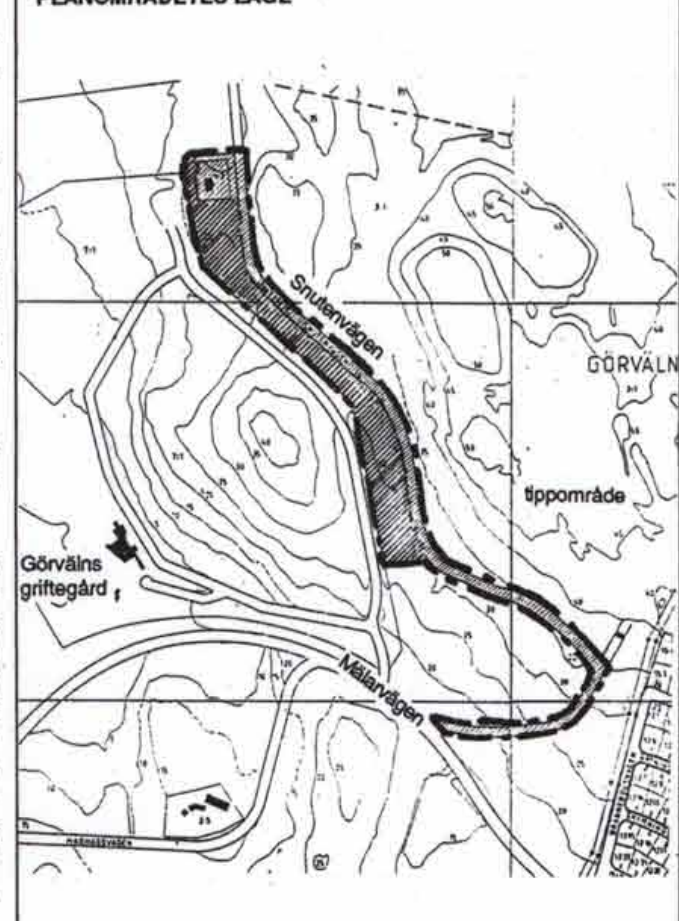

Detaljplan för fastigheterna Görväln 1:3 och Görväln 3:1, GÖRVÄLNS fd SKOLA i Järfälla kommun, Stockholms län

PLANKARTA med BESTÄMMELSER, ILLUSTRATION med BESKRIVNING samt GENOMFÖRANDEBESKRIVNING

Upprättad av stadsarkitektkontoret	datum godk.sign.	Planchef: Harry Edström	Handläggare: Madeleine Lundbäck
för samråd: 1993-04-02	1993-10-06	datum	sign
för utställning: 1993-10-06	1994-02-23	godkänd för antagande: 1994-02-23	1994-05-02
reviderad: 1994-02-23		antagen: 1994-05-02	1994-06-15
		vunnet laga kraft: 1994-06-15	planens genomförandetid
			löpert o m: 2009-06-15

Planen är upprättad enligt Plan och bygglagen.

PLANFÖRFATTARNAS NAMNTECKNING

Harry Edström
Harry Edström

Madeleine Lundbäck
Madeleine Lundbäck

DETALJPLANEN innehåller dessa handlingar:

- Plankarta med bestämmelser, illustrationskarta med beskrivning och genomförandebeskrivning
- Fastighetsförteckning

P 8/92 J

0123 - P94/0502 JÄRFÄLLA