


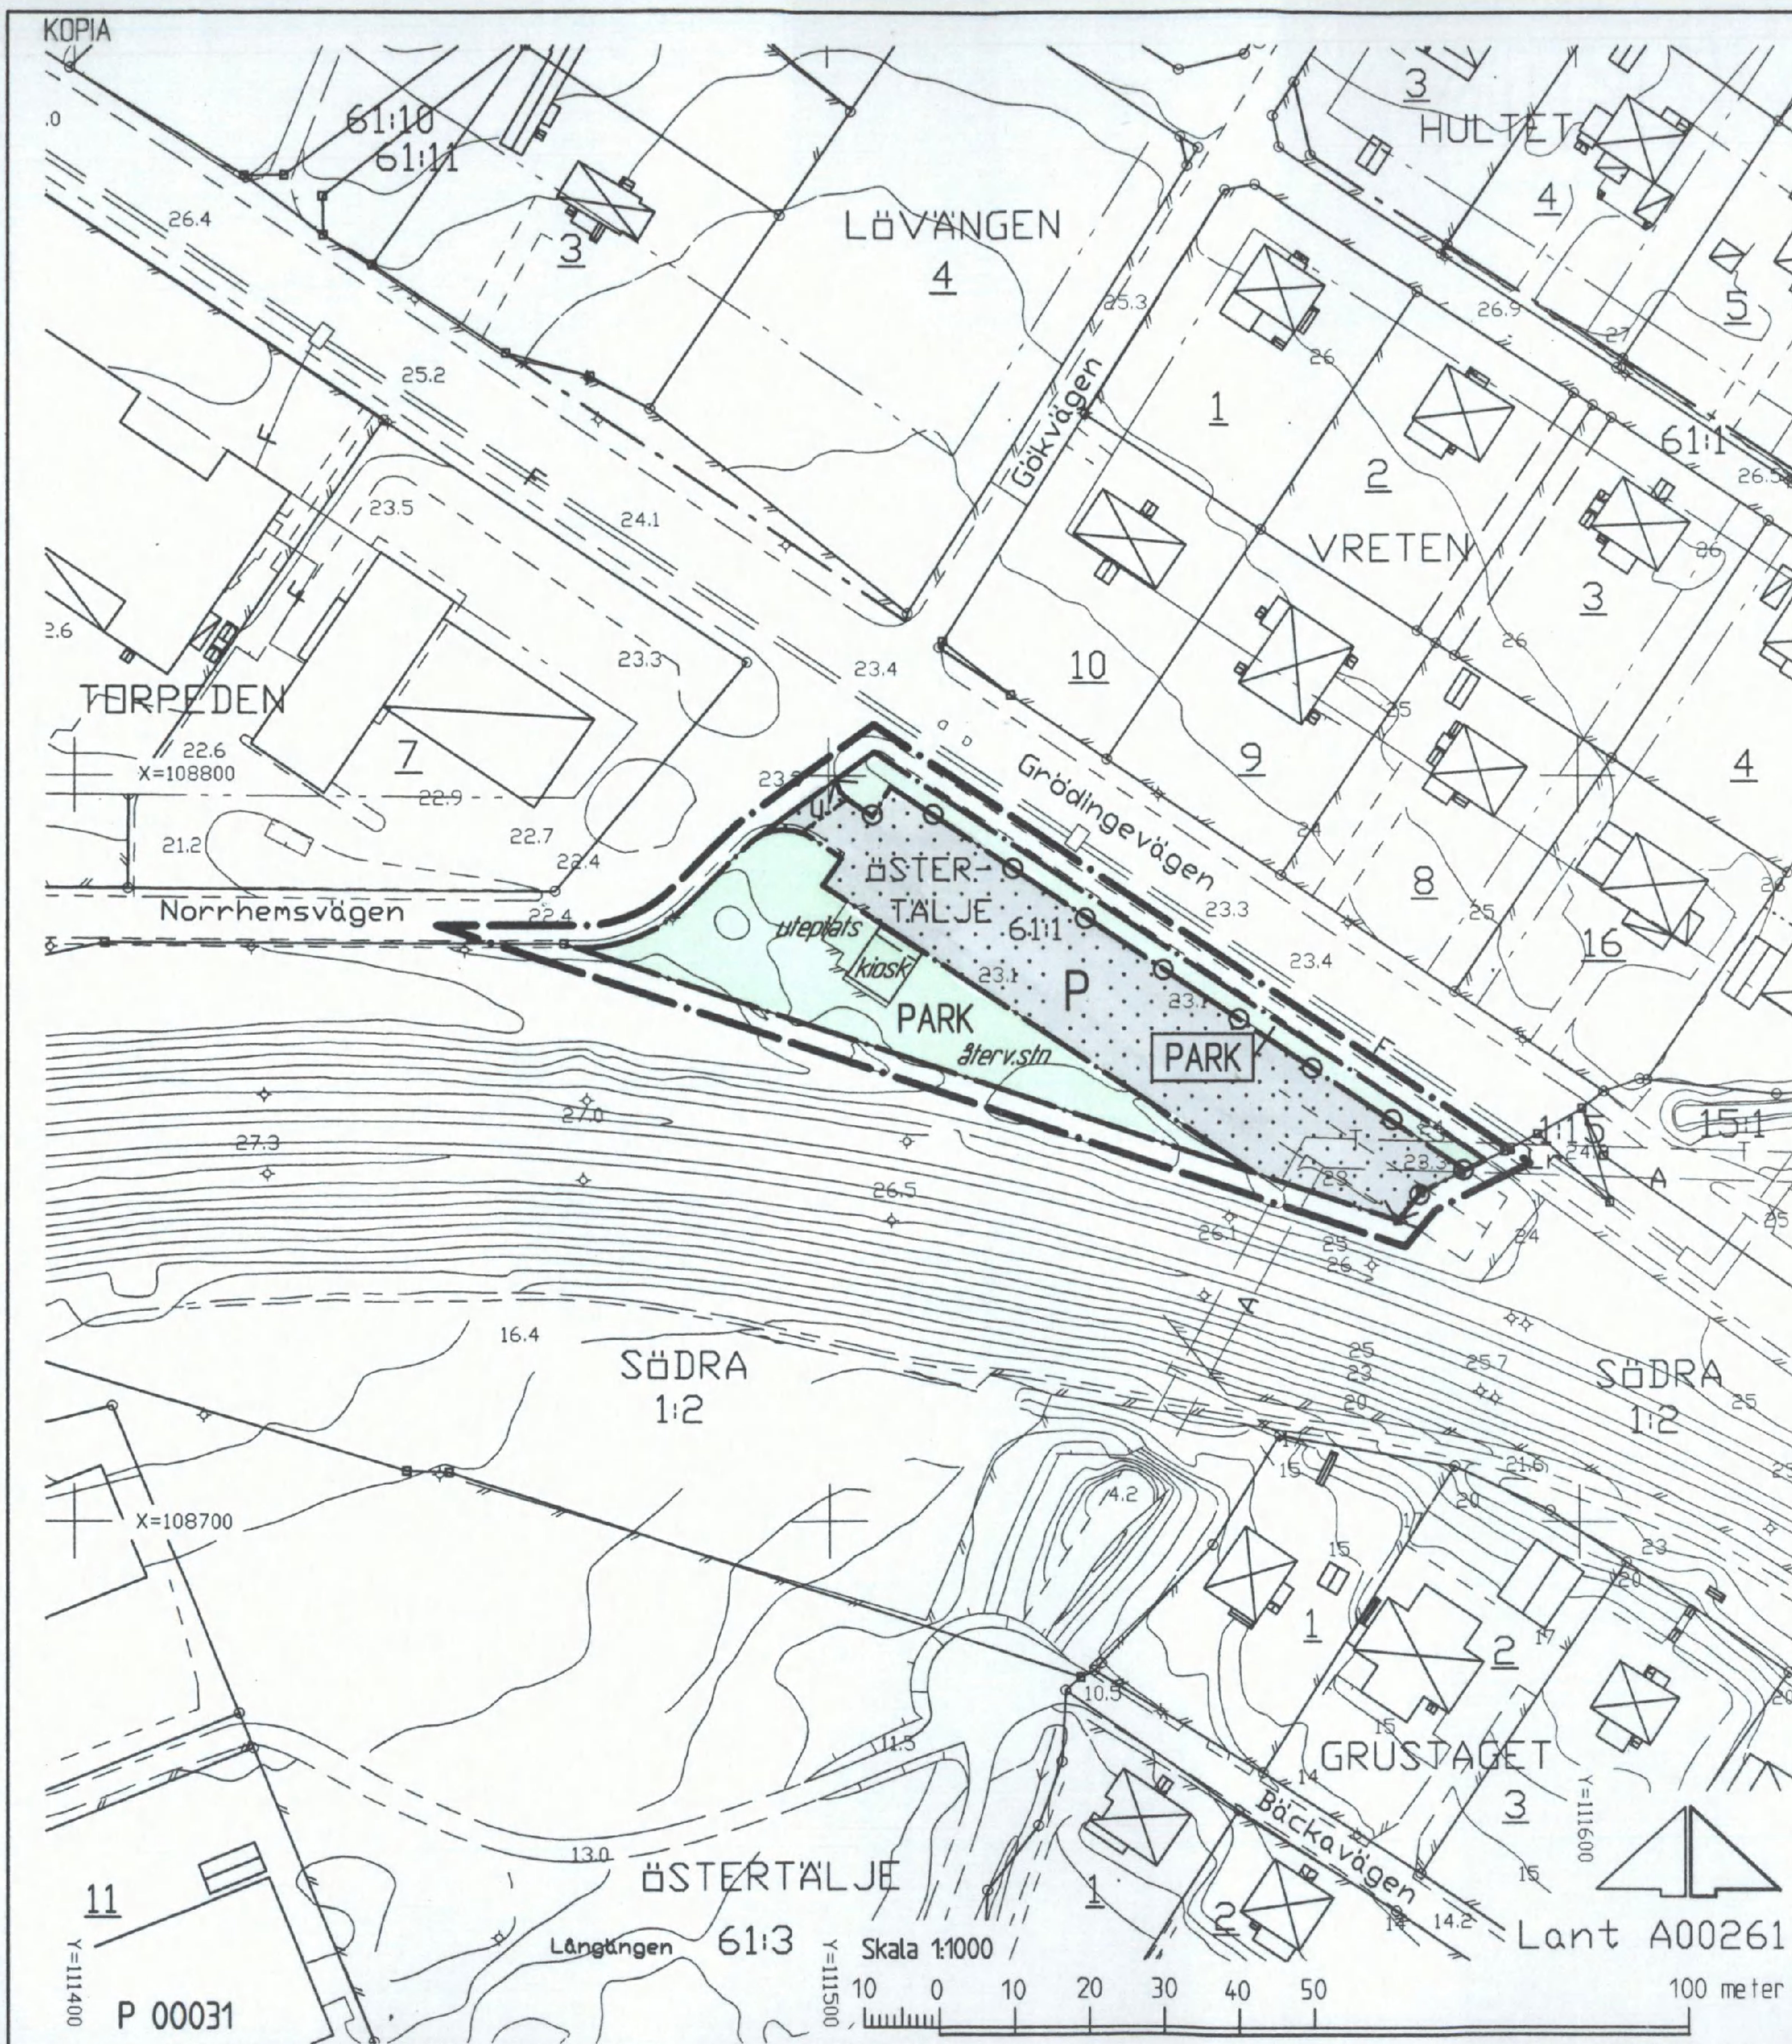

GRUNDKARTANS BETECKNINGAR

○	Gränspunkt, inmätt eller beräknad
□	Gränspunkt, digitaliserad
—	Fastighetsgräns
1	Registernr för fastighet med kvartersnamn
1:1	Registernr för fastighet med traktnamn
lr	Ledningsrätt
[Symbol]	Byggnad i allmänhet
[Symbol]	Bostadshus med takkontur resp husliv
[Symbol]	Uthus med takkontur resp husliv
[Symbol]	Skärmtak
[Symbol]	Trappa
[Symbol]	Staket
[Symbol]	Stödmur
[Symbol]	Häck
[Symbol]	Dike
[Symbol]	Vattendrag
[Symbol]	Slätt

[Symbol]	Väg
[Symbol]	Järnväg, skalkriktig bredd
[Symbol]	Belysningsstolpe
—A—	Avloppsledning i mark
—F—	Fjärrvärmeledning i mark
—T—	Teleledning i mark
0,0	Avvägd höjd
[Symbol]	Höjdkurvor (med 1 m ekvidistans)
[Symbol]	Osäker höjdkurva

Koordinatsystem: Södertälje lokala
Höjdsystem: Södertälje lokala
Grundkarta med fastighetsredovisning
upprättad 2001-04-18

Edla Löndahl Åkerman
Edla Löndahl Åkerman
lantmätare

PLANKARTA

GRÄNSBETECKNINGAR

[Symbol]	Linje på kartan ritad 3 (tre) mm utanför planområdet
[Symbol]	Användningsgräns
[Symbol]	Egenskapsgräns

PLANBESTÄMMELSER

Endast nedan angiven användning och utformning är tillåten
Bestämmelser utan beteckning på kartan gäller inom hela planområdet

MARKANVÄNDNING

Allmän plats

[Symbol]	PARK	Anlagd park
----------	------	-------------

Kvartersmark

[Symbol]	P	Parkering
----------	---	-----------

BEGRÄNSNINGAR AV MARKENS BEBYGGANDE

[Symbol]	Marken får inte bebyggas
u	Marken skall vara tillgänglig för allmänna underjordiska ledningar

MARKENS ANORDNANDE

[Symbol]	Körbar utfart får inte anordnas
----------	---------------------------------

ADMINISTRATIV BESTÄMMELSE

För planområdet är genomförandetiden fem (5) år räknat från och med dagen
efter det att planen har vunnit laga kraft

Detaljplan för del av fastigheten

ÖSTERTÄLJE 61:1
inom Östertälje i
SÖDERTÄLJE

ANTAGEN AV STADSBYGGNADSNÄMNDEN
2001-09-25 § 241
PLANEN HAR VUNNIT LAGA KRAFT 2001-10-25

På tjänstens vägnar

Lofta Lindström **0181K-P**
Lofta Lindström

Upprättad på miljö- och stadsbyggnadskontoret i Södertälje 2001-05-10

Uno Dahlén
Uno Dahlén
miljö- och stadsbyggnadsdirektör

Ingrid Norlén
Ingrid Norlén
plantekniker **1344 A**