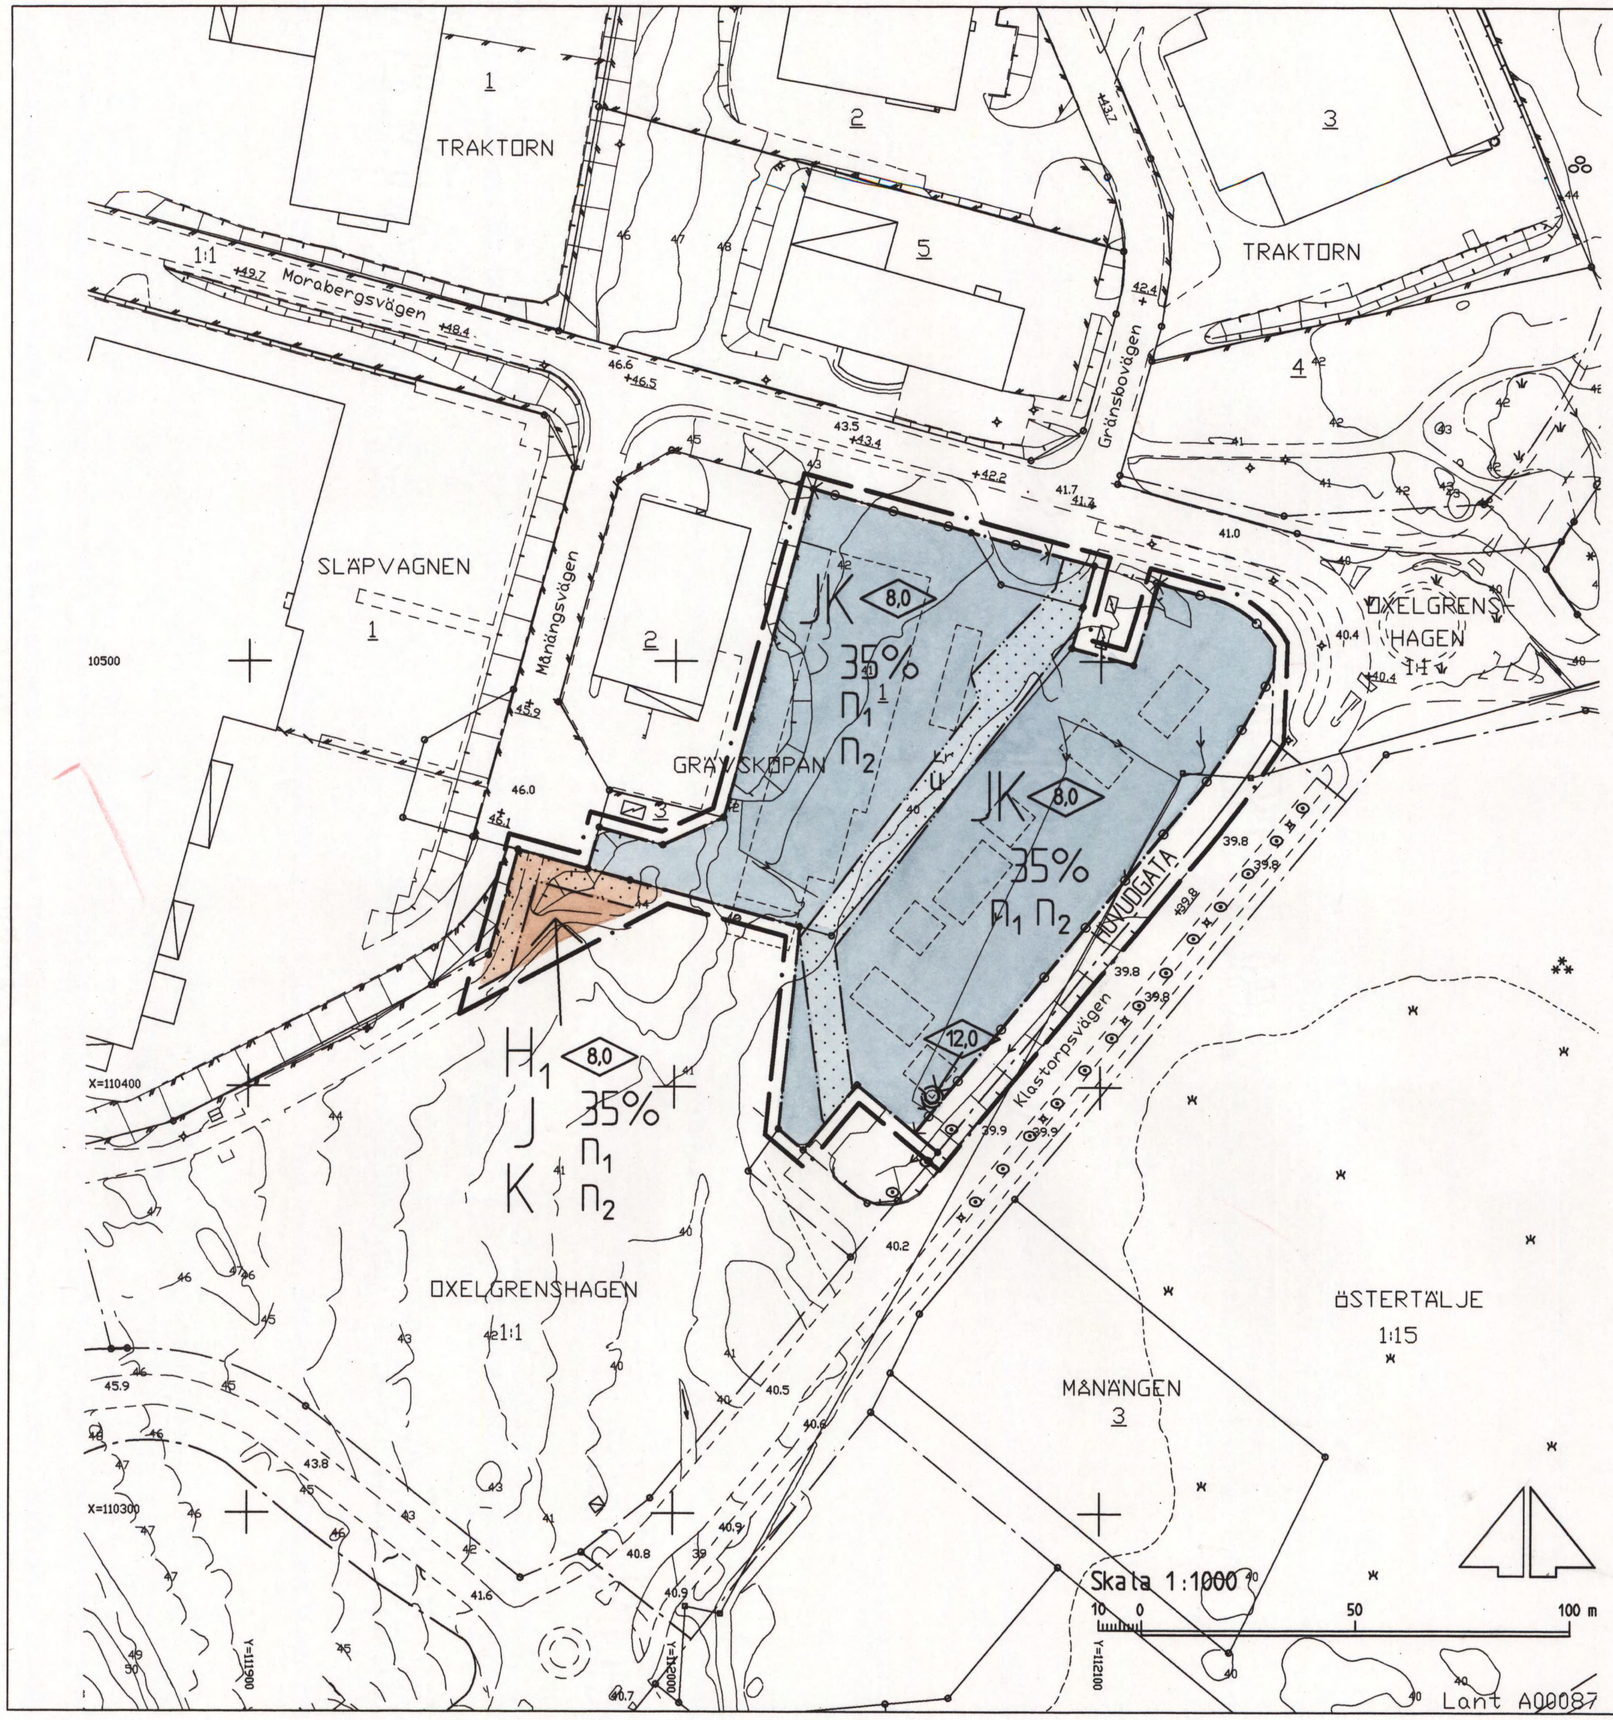

GRUNDKARTANS BETECKNINGAR

- Gränspunkt, inmätt eller beräknad
- Gränspunkt, digitaliserad
- Fastighetsgräns
- 1 Registernummer för fastighet med kvartersnamn
- 1:1 Registernummer för fastighet med traktnamn
- lr Ledningsrätt
- Byggnad i allmänhet
- Uthus med takkontur resp hustiv
- Skärmtak
- Transformatorbyggnad
- Trappa
- Staket
- Stödmur
- Dike
- Slänt
- Väg
- Belysningsstolpe
- Stolpe
- Ägoslagsgräns
- Barrskog resp lövskog
- E Elledning ovan mark
- 0,0 Avvägd höjd
- +0,0 Gällande höjd
- Höjdkurvor (med 1 meters ekvidistans)
- Osäker höjdkurva

Koordinatsystem: Södertälje lokala
Höjdsystem: Södertälje lokala

Grundkarta med fastighetsredovisning
upprättad 2000-04-10

Ebba Löndahl-Åkerman
Lantmätare

PLANKARTANS BETECKNINGAR

GRÄNSBETECKNINGAR

- Linje ritad 3 millimeter utanför planområdet
- Användningsgräns
- Egenskapsgräns

PLANBESTÄMMELSER

Bestämmelser utan beteckning på kartan gäller inom hela planområdet.
Endast angiven användning och utformning är tillåten.

ANVÄNDNING AV ALLMÄN PLATS

HUVUDGATA — Trafik mellan områden

ANVÄNDNING AV KVARTERSMARK

- H1 — Handel. Endast skrymmande varor.
- J — Industri
- K — Kontor

UTNYTTJANDEGRAD

00% — Största byggnadsarea i procent av fastighetsarea

BEGRÄNSNING AV MARKENS BEBYGGANDE

- Marken får inte bebyggas
- u — Marken skall vara tillgänglig för allmänna underjordiska ledningar

MARKENS ANORDNANDE

- n_1 — Minst 15 % av fastighetsarean skall utgöras av planterad yta
- n_2 — Upplag får inte anordnas
- Utfart får inte anordnas

PLACERING, UTFORMNING, UTFÖRANDE

- 0.0 — Byggnadshöjd

ADMINISTRATIVA BESTÄMMELSER

Genomförandetiden är femton år, räknat från och med dagen efter att planen har vunnit laga kraft.

ANTAGEN AV STADSBYGGNADSNÄMNDEN
2000-08-22 § 215
PLANEN HAR VUNNIT LAGA KRAFT 2000-09-13
På tjänstens vägnar
Bengt Andrén

Detaljplan för

Del av Kv GRÄVSKOPAN mm

inom ÖSTERTÄLJE

i Södertälje

Upprättad på miljö- och stadsbyggnadsförvaltningen i Södertälje 2000-04-18

Uno Dahlén
Miljö- och stadsbyggnadsdirektör

Bengt Andrén
Planchef

Kent Edström
Arkitekt

0181K P

1297 B