


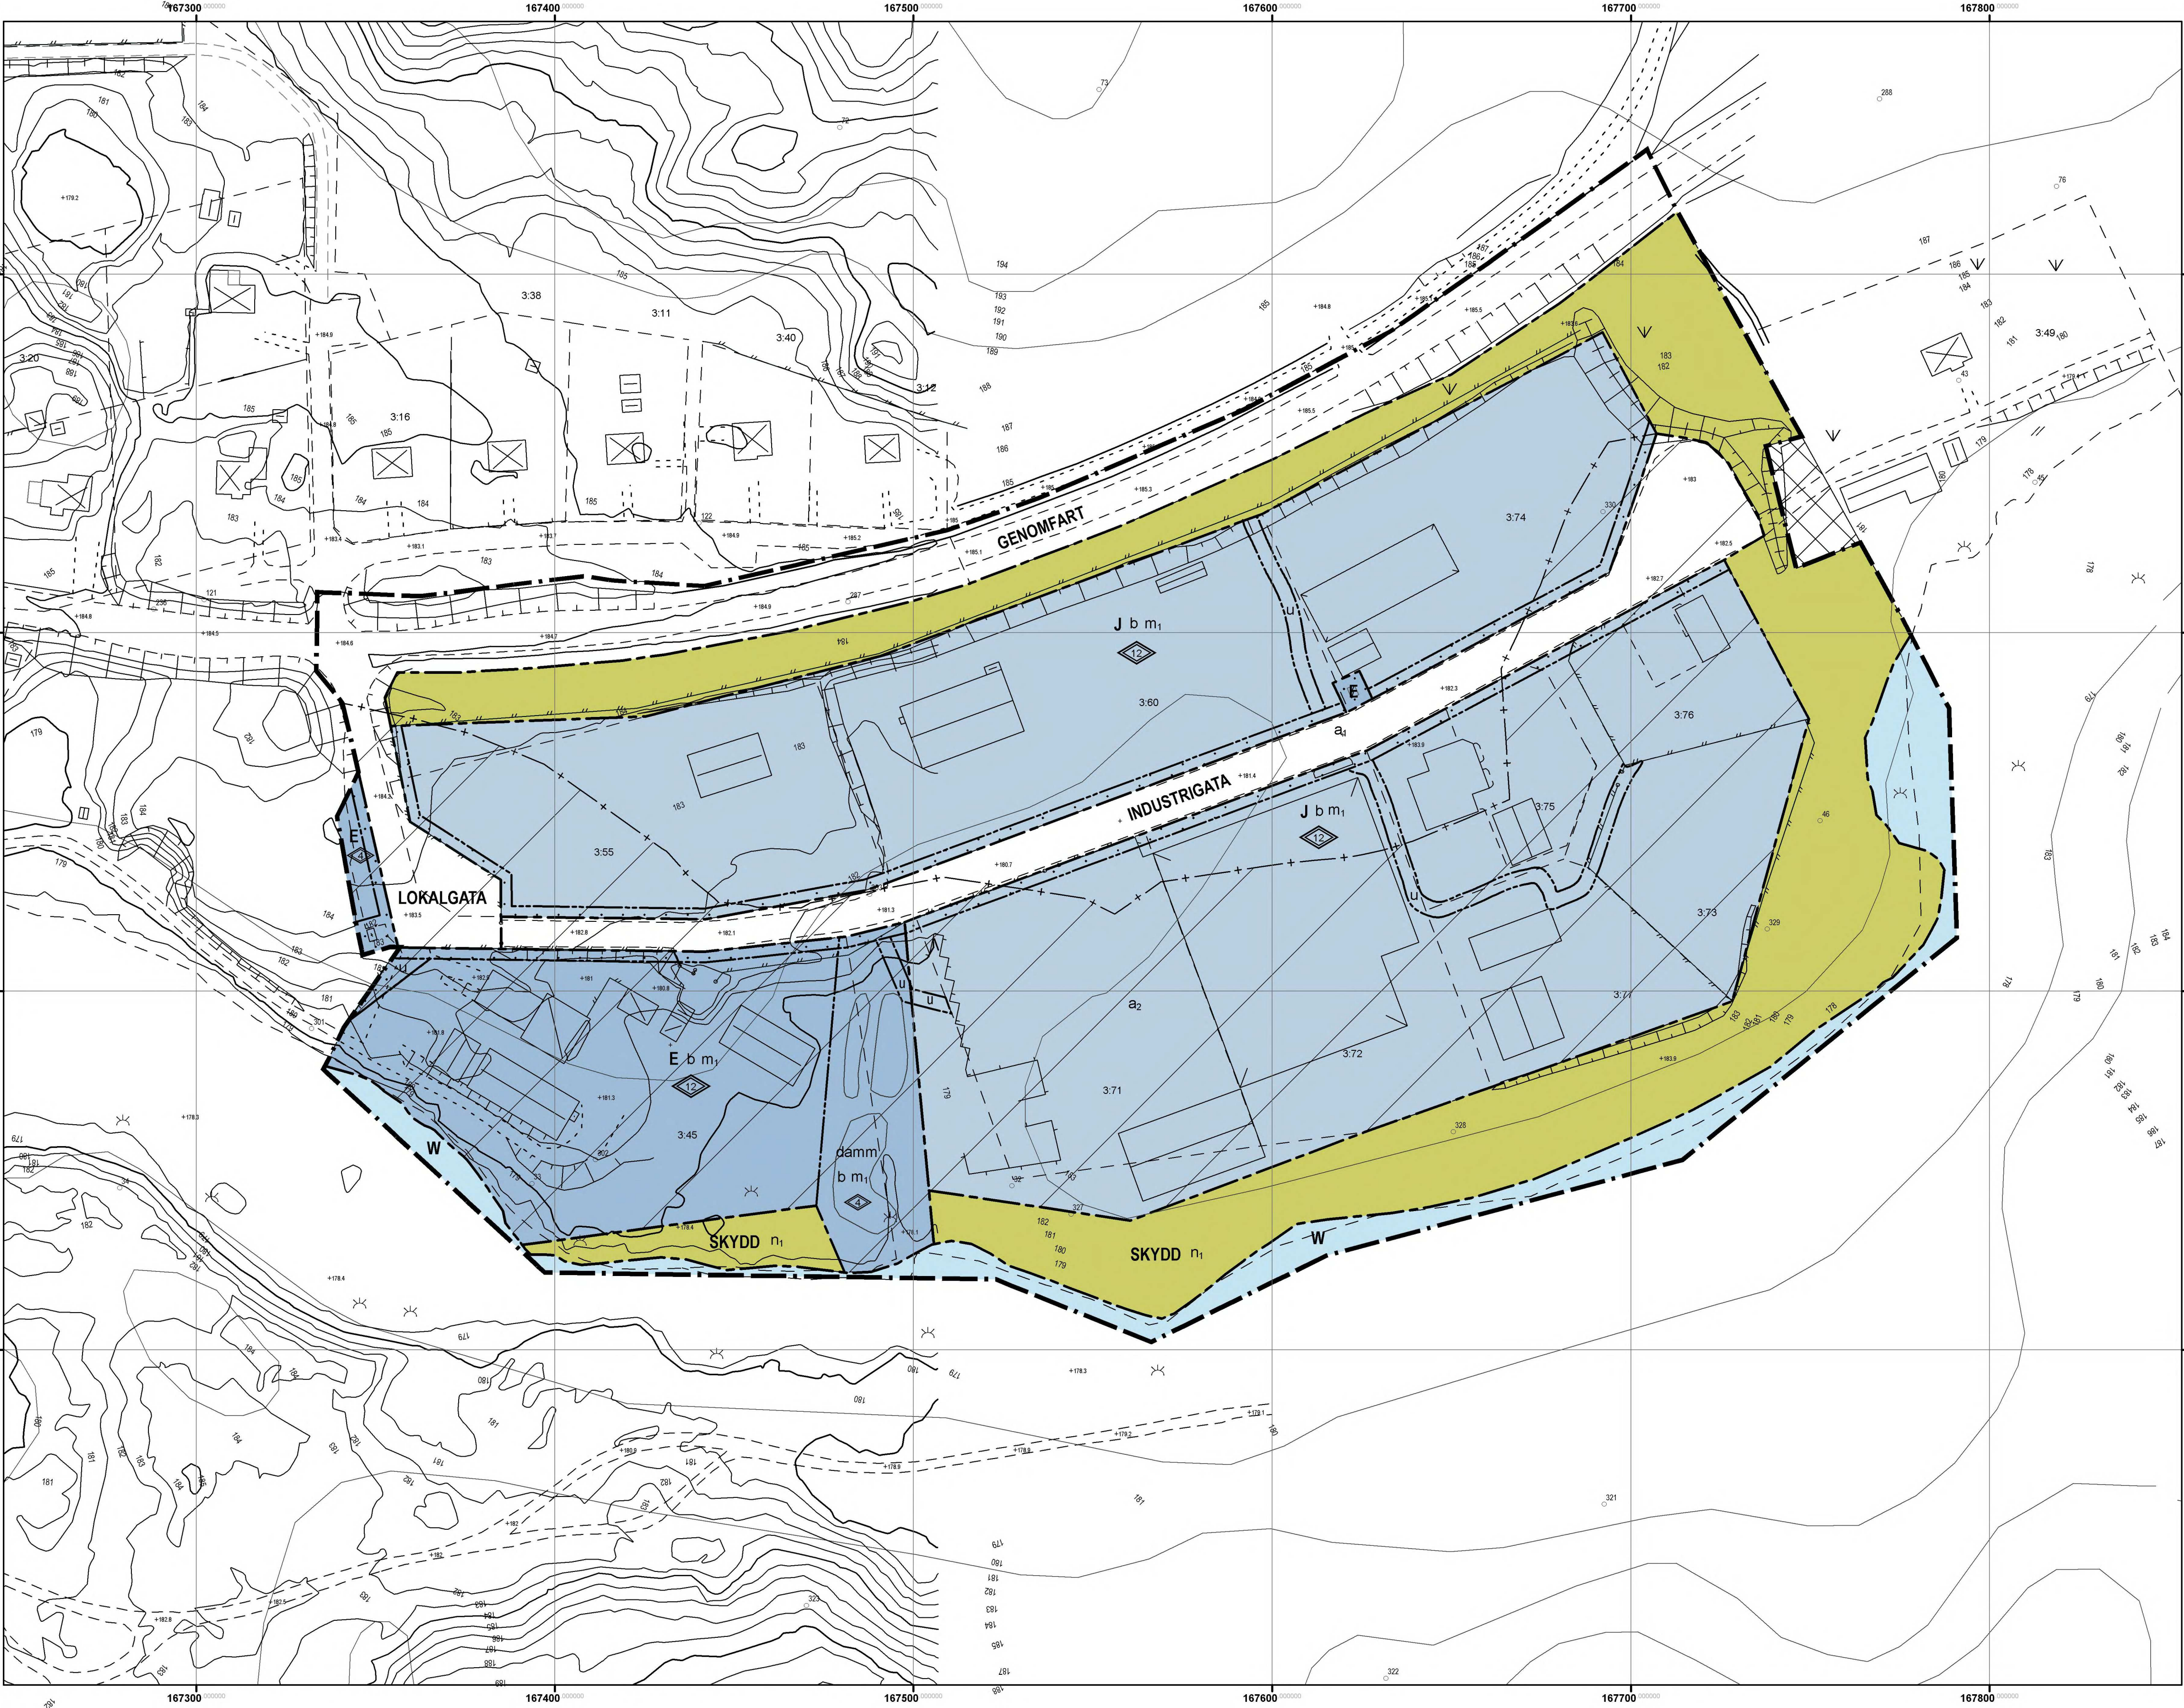

GRUNDKARTANS BETECKNINGAR

- Byggnad

Körbana, kantsten

Körbana, ej kantsten

Gångbana

Gång- och cykelbana, ej kantsten

Cykelbana, ej kantsten

Kärr

Åker

Äng

Dike
- Häck, kantlinje

Staket

Stödmur

Fastighetsgräns

Markhöjd

Brukspunkt

1 m höjdkurva

Fastighetskarts kurvor

Grindstolpe

Slänt

Grundkarta upprättad som utdrag ur
Ydre kommuns primärkartverk.
Koordinatsystem Sweref 99 15 00
Höjdsystem RH2000
Fastighetsredovisning aktuell 2014-05-01
Markkomplettering gjord i maj 2014


Grundkartans riktighet bestyrkes

Tranås maj 2014

Åke Lindvall
Kontorschef Metria

UPPLYSNINGAR

Till planen hör:
Plankarta med bestämmelser
Planbeskrivning med genomförandebeskrivning
Fastighetsförteckning
Behovsbedömning

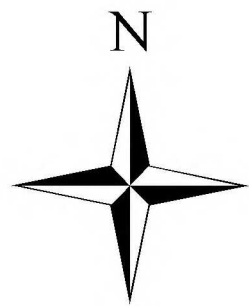

PLANBESTÄMMELSER

Följande gäller inom områden med nedanstående beteckningar.
Där beteckning saknas gäller bestämmelsen inom hela planområdet.
Endast angiven användning och utformning är tillåten.

GRÄNSBETECKNINGAR

- Planområdesgräns
- Användningsgräns
- Egenskapsgräns
- Administrativ gräns

MARKANVÄNDNING

Allmänna platser

- GENOMFART

Genomfartstrafik
- LOKALGATA

Lokaltrafik
- INDUSTRIGATA

Industritrafik
- SKYDD

Område som skyddar mot störning

Kvartersmark

- E

Tekniska anläggningar
- J

Industri
- W

Öppet vattenområde

BEGRÄNSNINGAR AV MARKENS BEBYGGANDE

- Marken får inte bebyggas
- u

Marken ska vara tillgänglig för allmänna underjordiska ledningar. Inom området får inte bedrivas verksamhet eller vidtas åtgärd som kan hindra eller försvåra bibehållandet av elektriska starkströmsanläggningar.

MARKENS ANORDNANDE

- damm

Dagvattendamm
- n₁

Naturområde som ska hållas väl bevuxet för att bilda skyddsridå

PLACERING, UTFORMNING OCH UTFÖRANDE

Utformning

- Högsta totalhöjd i meter

Byggnadsteknik

- b

Endast källarlösa hus

STÖRNINGSSKYDD

- m₁

Verksamheten får inte vara störande för omgivningen

ADMINISTRATIVA BESTÄMMELSER

Huvudmannaskap

- a₁

Kommunen är inte huvudman för allmän platsmark

Upphävande av strandskydd

- Strandskyddet enligt 7 kapitlet miljöbalken är upphävt

Genomförandetid

Genomförandetiden är 5 år från den dag detaljplanen vinner laga kraft

UPPLYSNINGAR

- Tidigare detaljpanelagt område som upphävs

PLANKARTA		
Detaljplan för BULSJÖ 3:45 m.fl, Bulsjö industriområde i Österbymo tätort Ydre kommun		DNR KS 2013/0250
		LAGA KRAFT 2014-12-05
		ANTAGEN 2014-11-10
		GRANSKNINGSTID August - september 2014
Urban Tordsson Teknisk chef		SAMRÄDSTID Mars - april 2014
Plankartan upprättad av Sofia Forsberg, Metria AB		SKALA 1:1000 i A1