


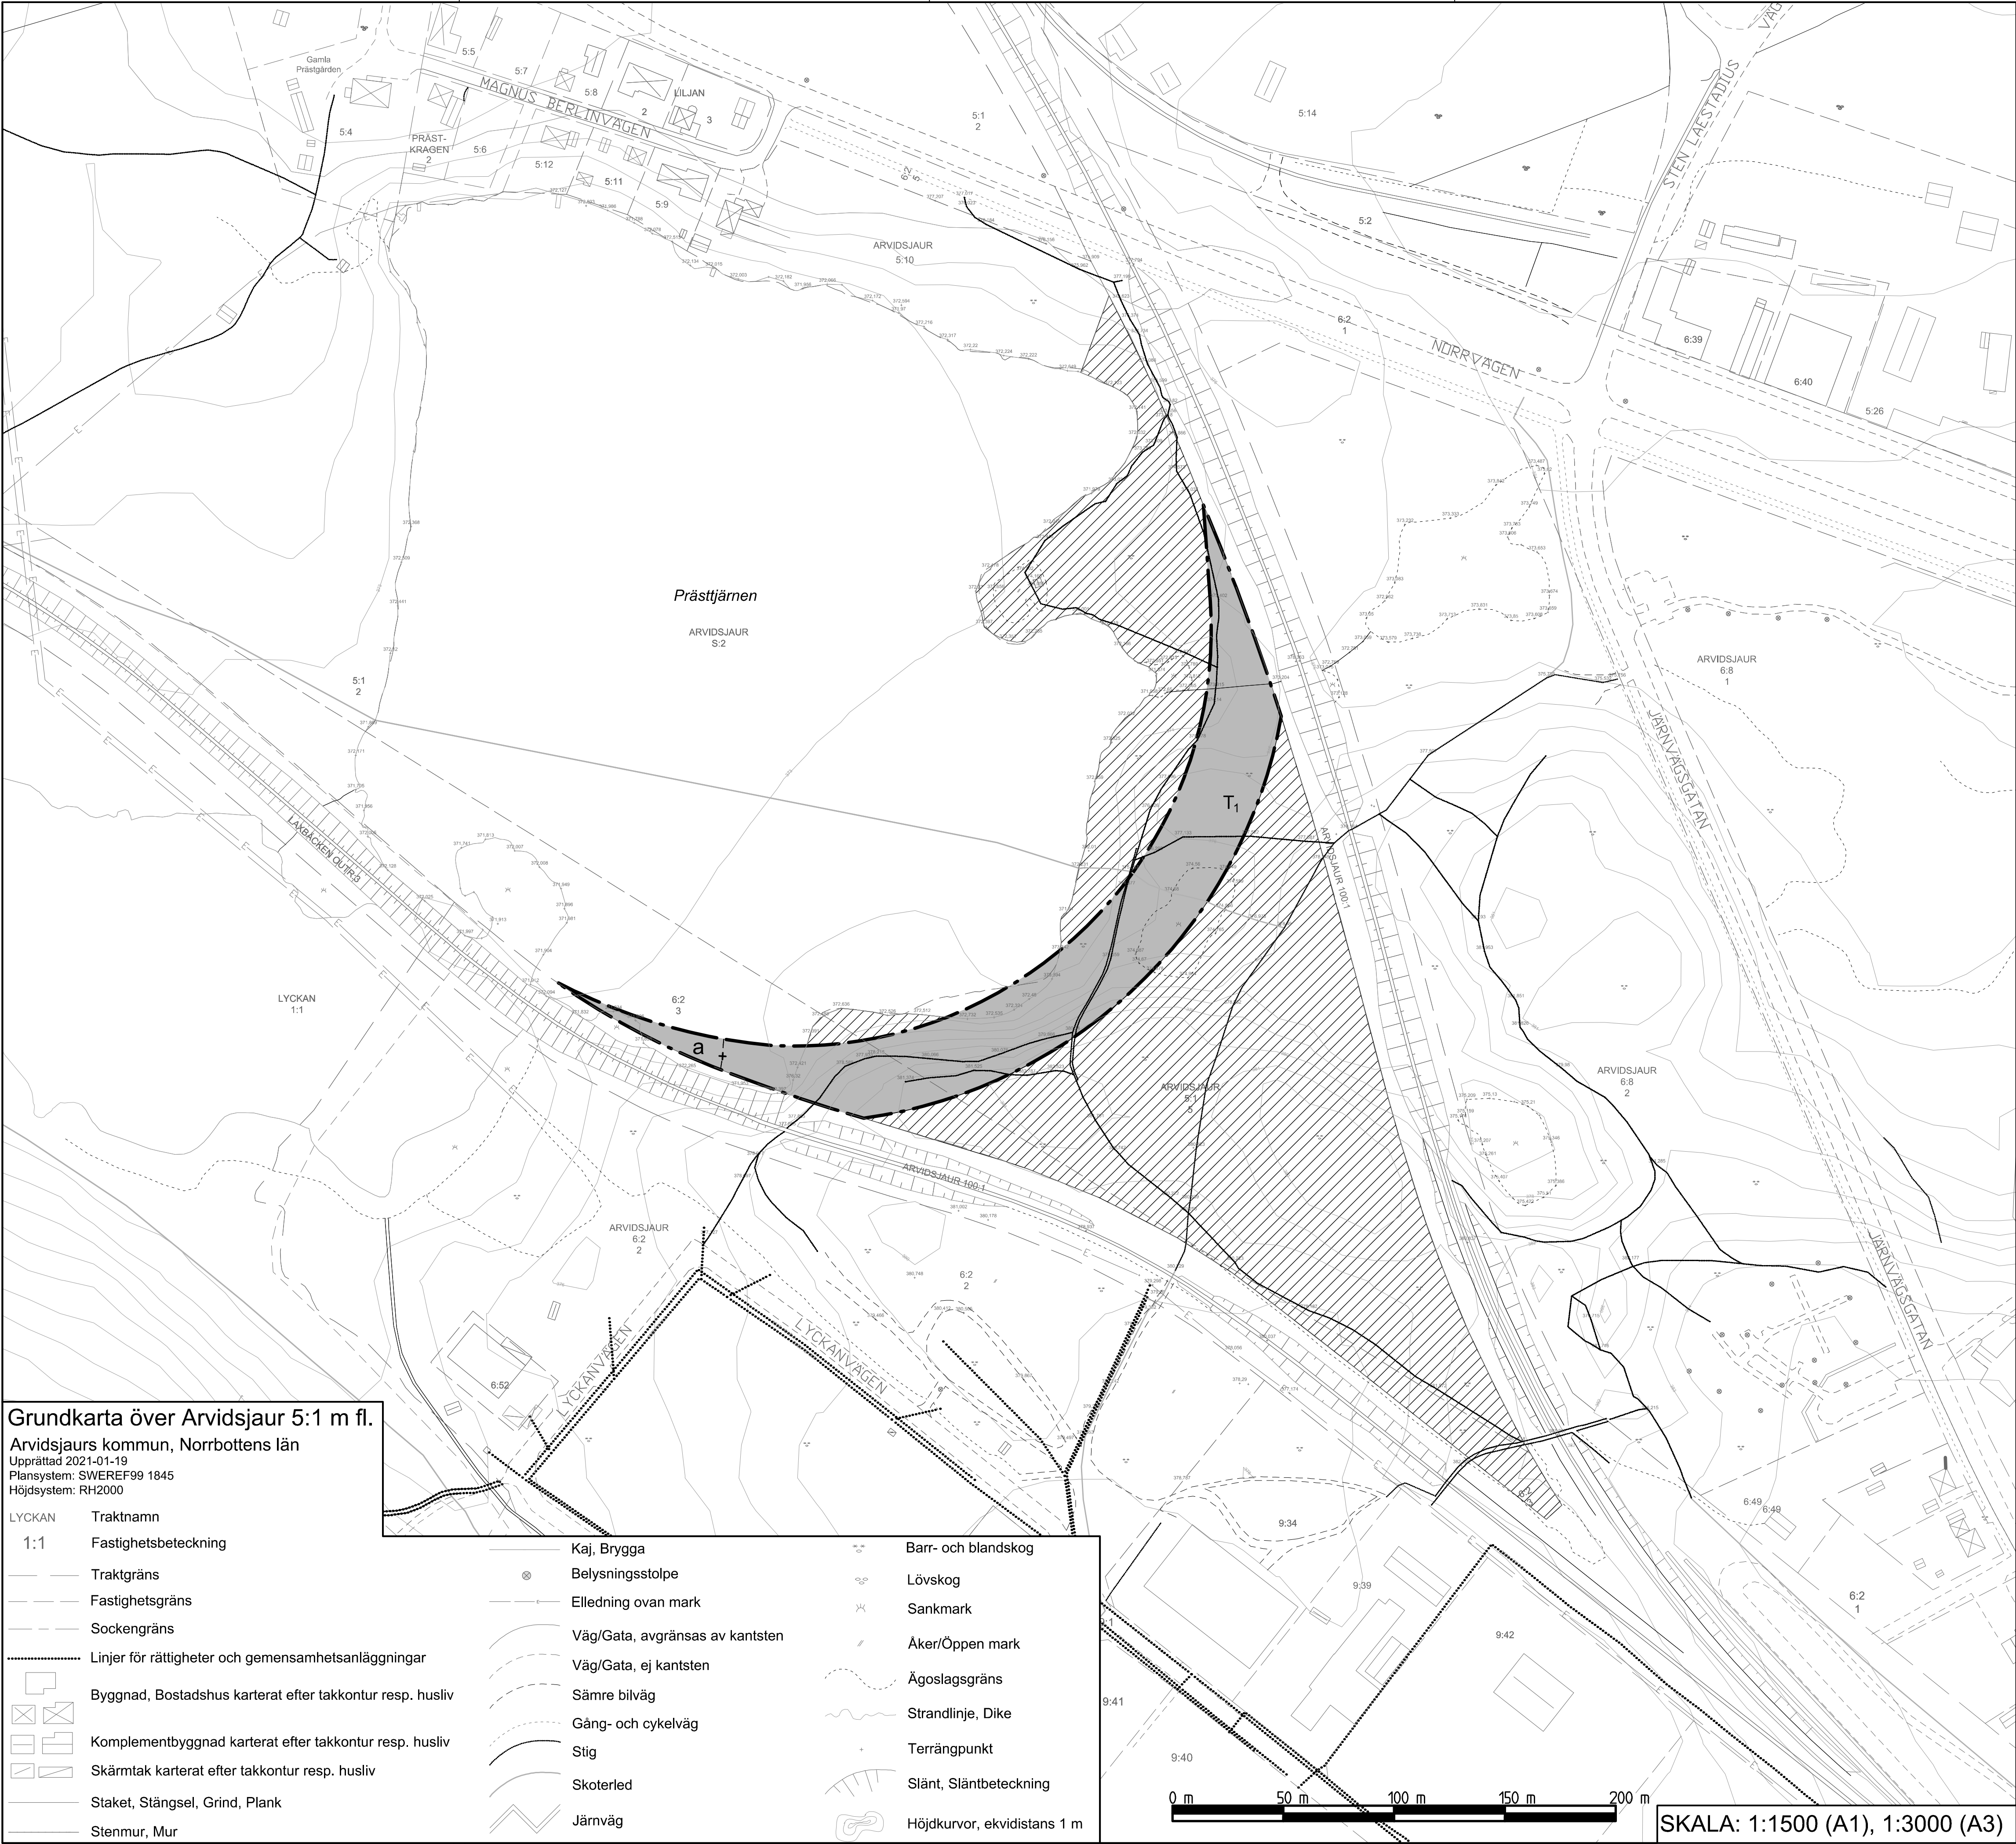

PLANBESTÄMMELSER

Följande gäller inom de områden som har nedanstående beteckningar. Där beteckning saknas gäller bestämmelsen inom hela planområdet om inte annat anges. Endast angiven användning och utformning är tillåten.

GRÄNSBETECKNING

- Planområdesgräns
Användningsgräns
Egenskapsgräns
Administrativ gräns

ANVÄNDNING AV MARK OCH VATTEN

Kvartersmark, PBL 4 kap 5 § 3

T₁ Järnvägstrafik, PBL 4 kap 5 § 3

ADMINISTRATIVA BESTÄMMELSER

Huvudmannaskap
Huvudmannaskapet är kommunalt för allmän platsmark, PBL 4 kap 5 § 2

Genomförandetiden
Genomförandetiden är 10 år, PBL 4 kap 21 §

Upphävande av strandskydd i detaljplanen

a Upphävande av strandskydd, PBL 4 kap 6 §

Område inom vilket stadsplan 25-ARS-9 upphävs



Till planen hör:	☒ Samrådsredogörelse	☒ MUR, Markteknisk undersökn. rapport
☒ Planbeskrivning	☒ Arkeologisk inventering	☒ Antutredning Svärta & Sävsparv
☒ Miljökonsekvensbeskrivning	☒ Bullerutredning	☒ Naturvärdsinventering
☒ Fastighetsförteckning	☒ PM Geoteknik	☒ Granskingsutlåtande

Detaljplan för Arvidsjaur 5:1 m. fl Triangelspår

ANTAGANDEHANDLING

Arvidsjaur Kommun	Norrbottens Län	Beslutsdatum	Instans
Upprättad 2021-01-19		Antagande	
Upprättad av:	Granskare:	Laga kraft	
Planeringsarkitekt Kristina Hermansson	Samhällsplanerare Agneta Naucier		