
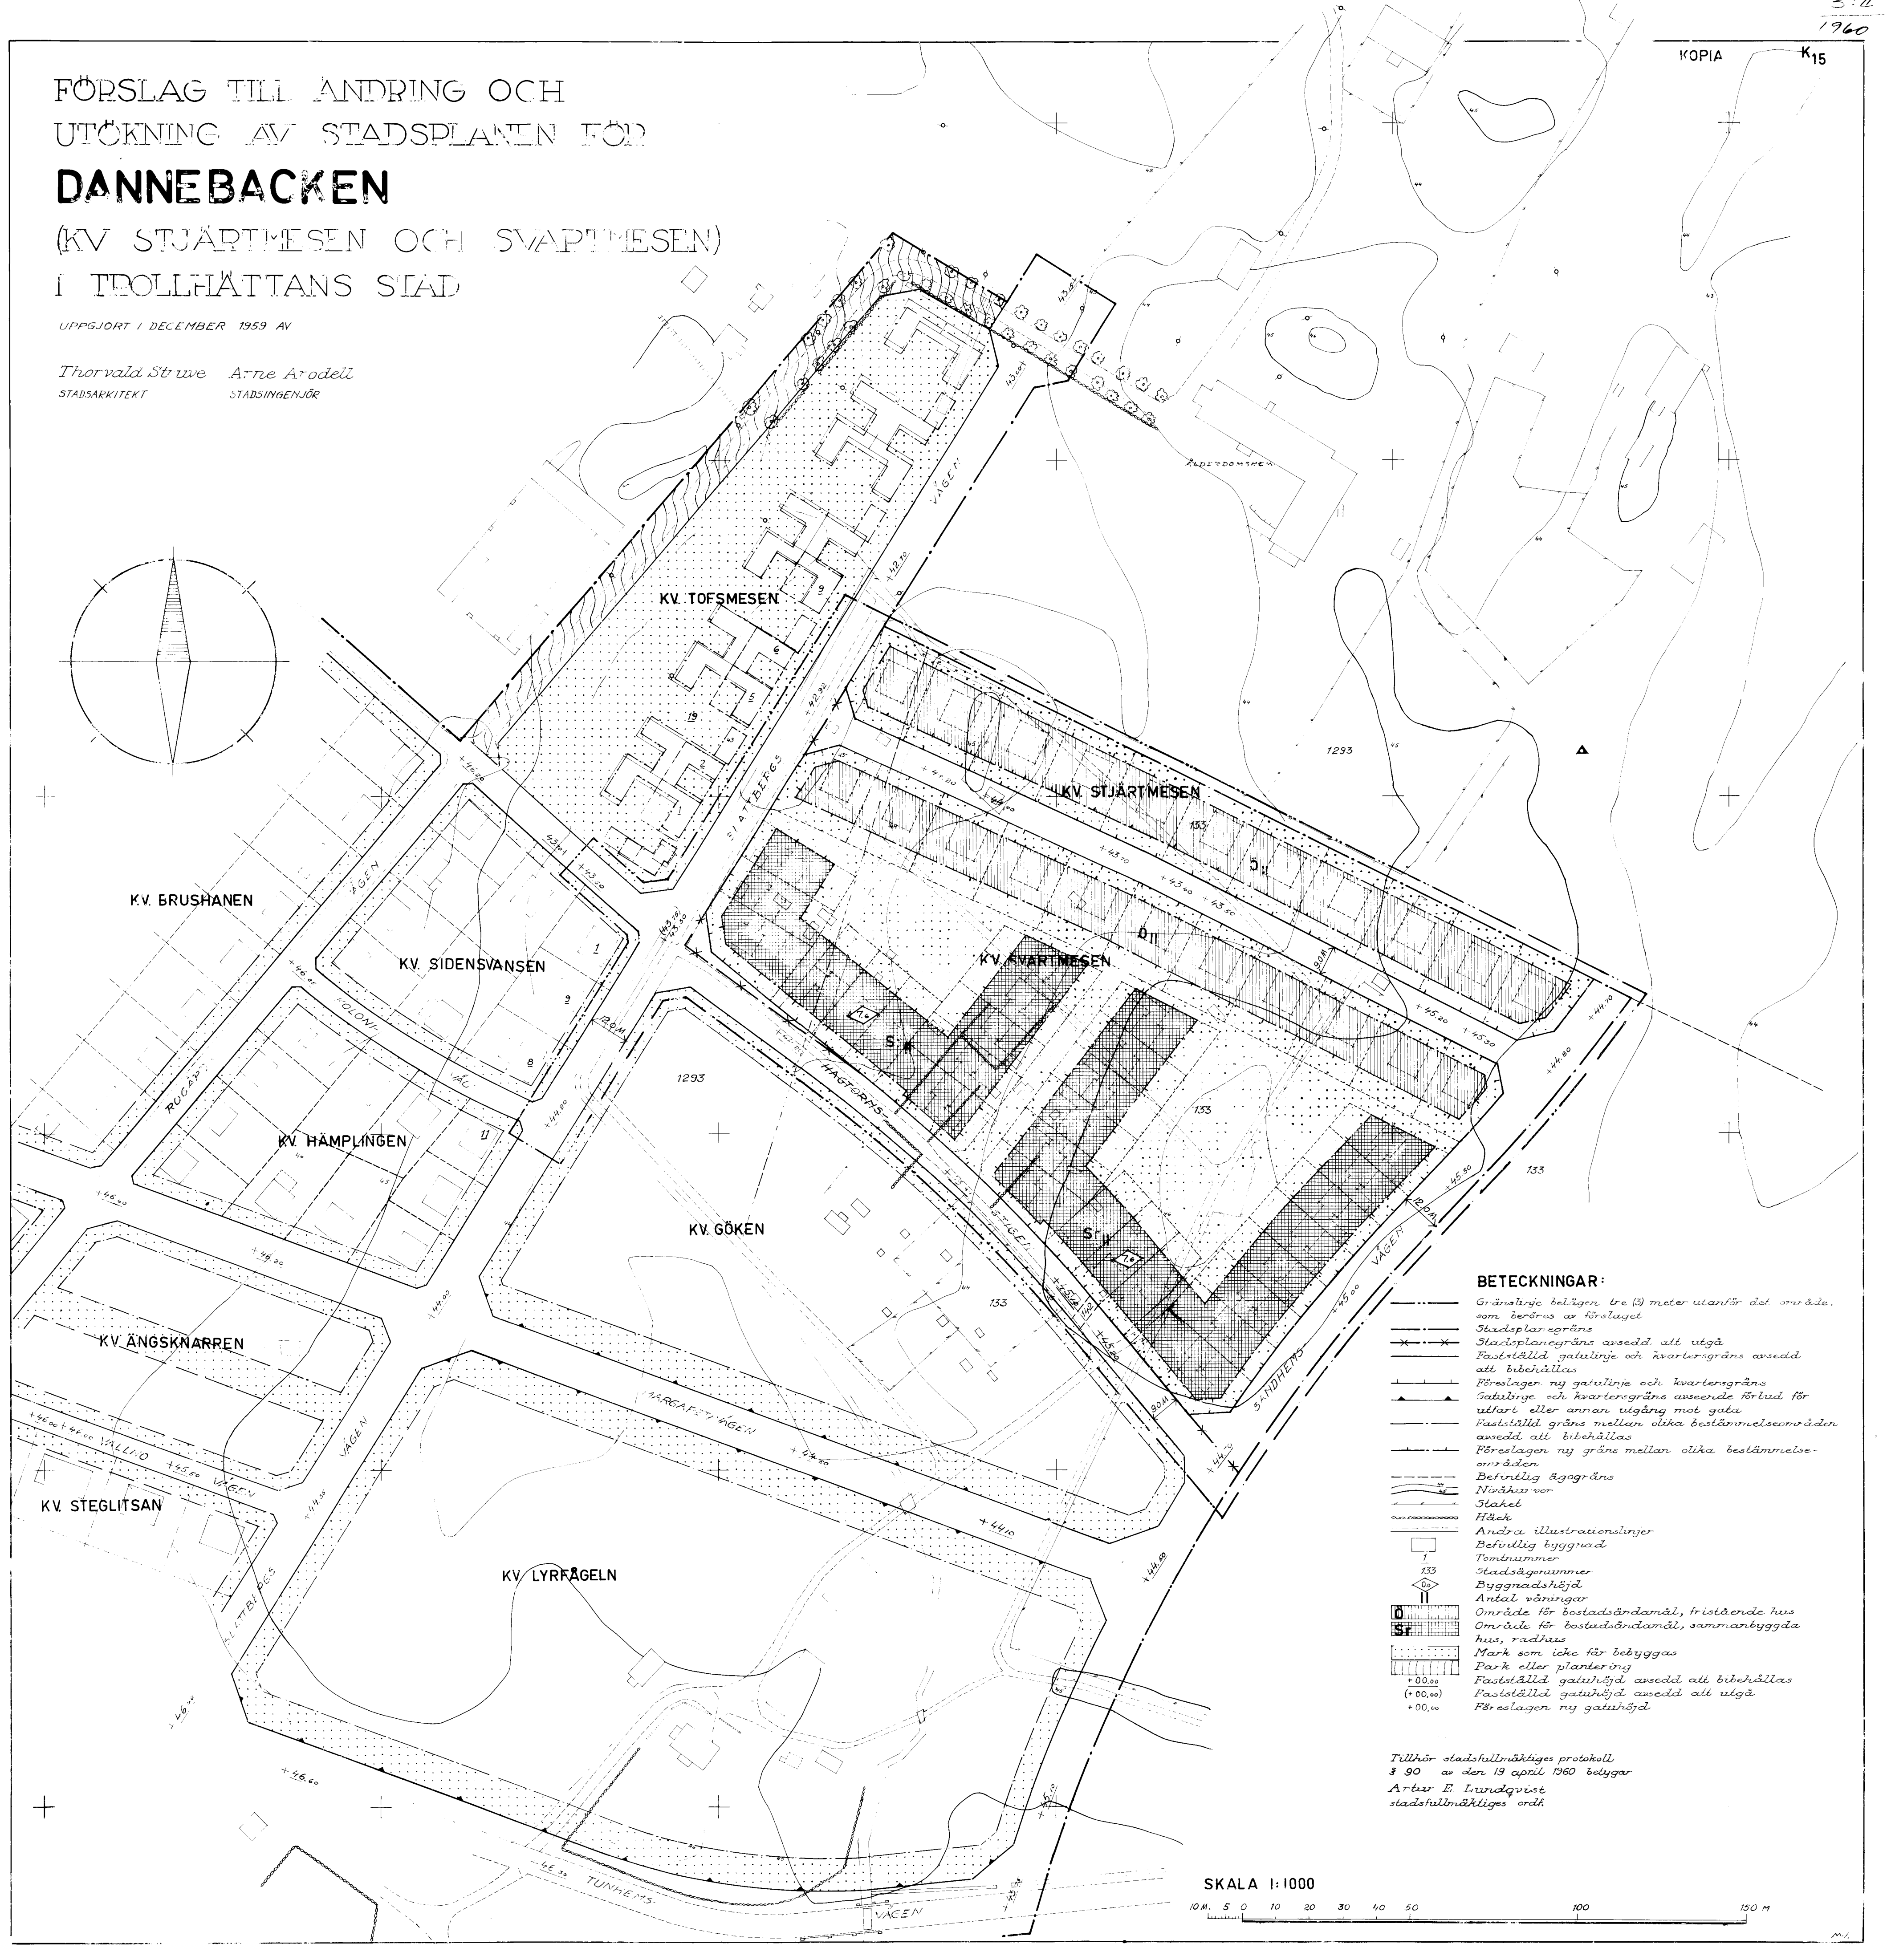


FÖRSLAG TILL ANDRING OCH
UTÖKNING AV STADSPLANEN FÖR
DANNEBACKEN

(KV STJÄRTMESEN OCH SVÄRTMESEN)
I TROLLHÄTTANS STAD

UPPGJORT I DECEMBER 1959 AV

Thorvald Struwe Arne Arodel
STADSARKITEKT STADSIINGENJÖR

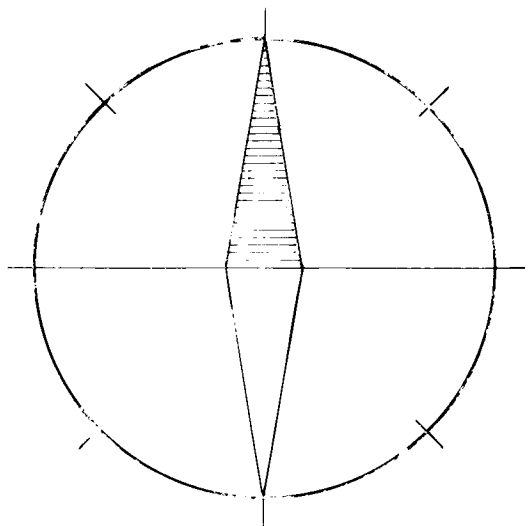

BETECKNINGAR:

- Gränslinje betygen tre (3) meter utanför det område som beröres av förslaget
- Stadsplanegräns
- Stadsplanegräns avsedd att utgå
- Fastställd gatulinje och kvartergräns avsedd att bibehållas
- Förslagen ny gatulinje och kvartergräns
- Gatulinje och kvartergräns avseende förbud för utfart eller annan utgång mot gata
- Fastställd gräns mellan olika bestämmelseområden avsedd att bibehållas
- Förslagen ny gräns mellan olika bestämmelseområden
- Befintlig ägaregräns
- Nivåkurvor
- Staket
- Häck
- Andra illustrationslinjer
- Befulltig byggnad
- Tomtnummer
- Stadsägarummer
- Byggnadshöjd
- Antal våningar
- Område för bostadsändamål, fristående hus
- Område för bostadsändamål, sammanbyggda hus, radhus
- Mark som inte får bebyggas
- Park eller plantering
- Fastställd gatuhöjd avsedd att bibehållas
- Fastställd gatuhöjd avsedd att utgå
- Förslagen ny gatuhöjd

Tillhör stadsfullmäktiges protokoll
§ 90 av den 19 april 1960 betygar
Arter E. Lundqvist
stadsfullmäktiges ordf.

SKALA 1:1000

10 M. 5 0 10 20 30 40 50 100 150 M