


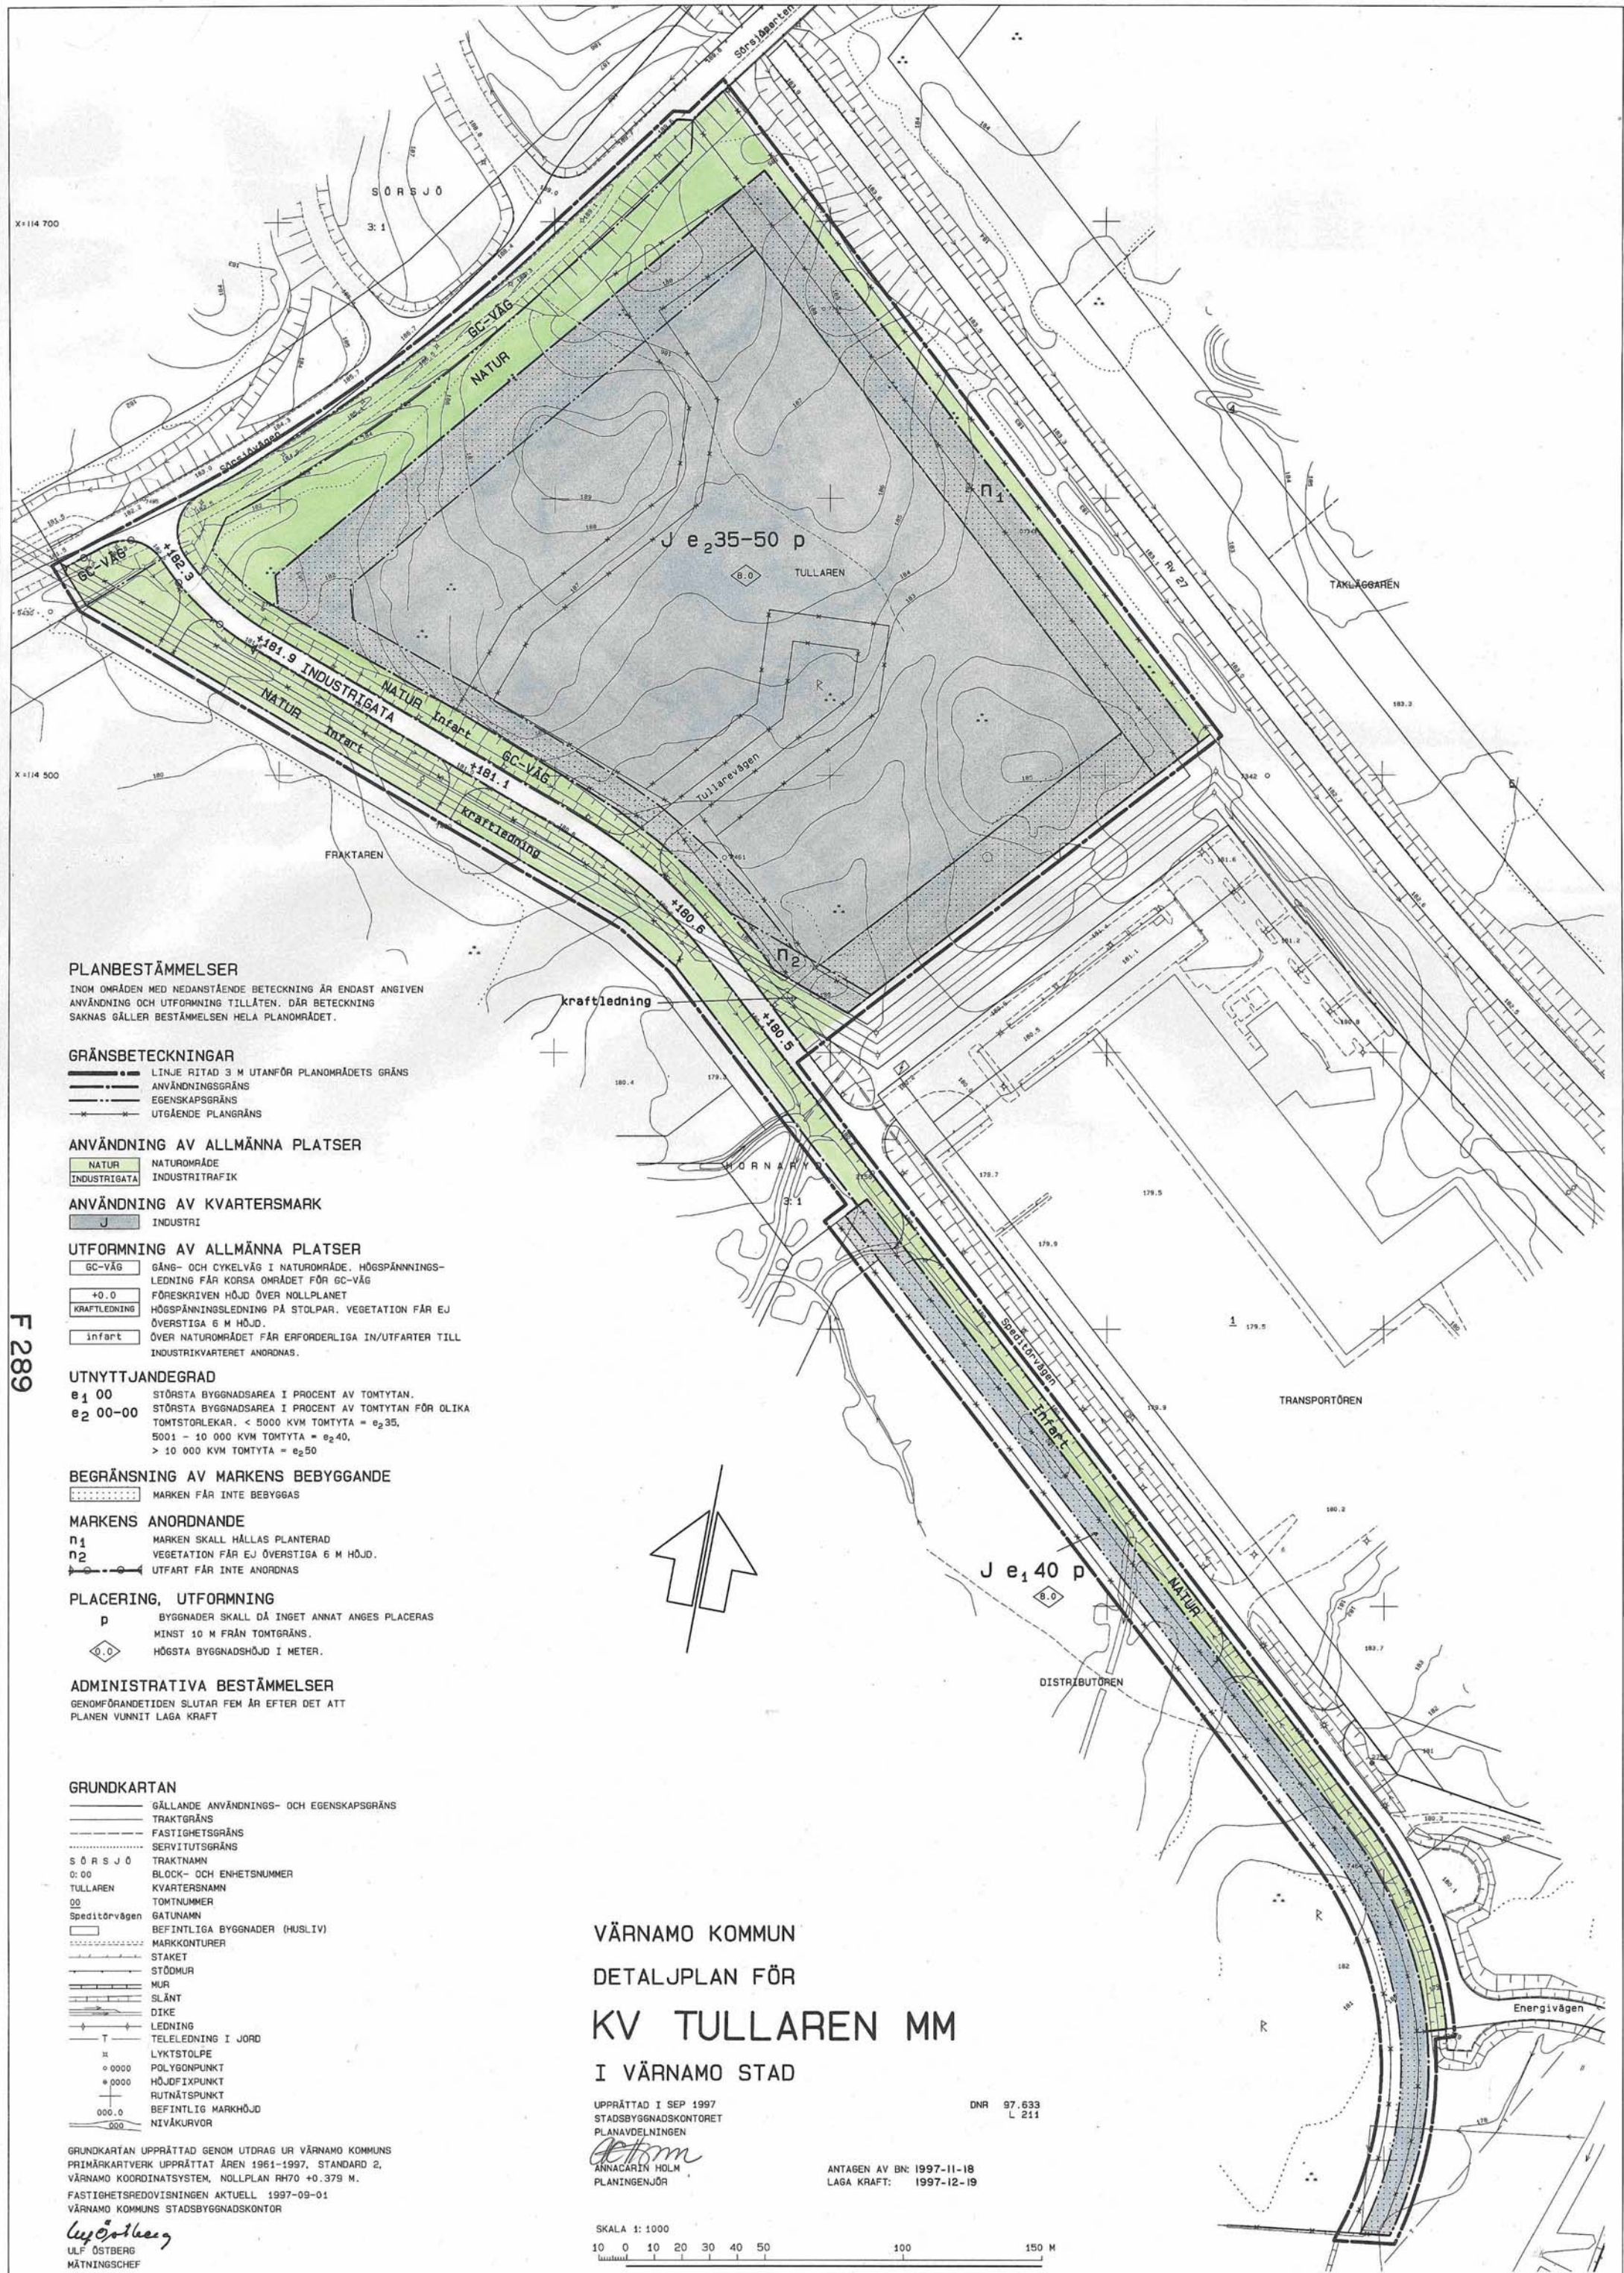

PLANBESTÄMMELSER

INOM OMRÅDEN MED NEDANSTÅENDE BETECKNING ÄR ENDAST ANGIVEN ANVÄNDNING OCH UTFORMNING TILLÅTEN. DÄR BETECKNING SAKNAS GÄLLER BESTÄMMELEN HELA PLANOMRÅDET.

GRÄNSBETECKNINGAR

- LINE RITAD 3 M UTANFÖR PLANOMRÅDETS GRÄNS
- ANVÄNDNINGSGRÄNS
- EGENSKAPSGRÄNS
- UTGÅENDE PLANGRÄNS

ANVÄNDNING AV ALLMÄNNA PLATSER

- NATUR NATUROMRÅDE
- INDUSTRIGATA INDUSTRIKRAFT

ANVÄNDNING AV KVARTERSMARK

- J INDUSTRI

UTFORMNING AV ALLMÄNNA PLATSER

- GC-VÄG GÅNG- OCH CYKELVÄG I NATUROMRÅDE. HÖGSPÄNNINGSLEDNING FÅR KÖRSA OMRÅDET FÖR GC-VÄG
- +0.0 FÖRESKRIVEN HÖJD ÖVER NOLLPLANET
- KRAFTLEDNING HÖGSPÄNNINGSLEDNING PÅ STOLPAR. VEGETATION FÅR EJ ÖVERSTIGA 6 M HÖJD.
- Infart ÖVER NATUROMRÅDET FÅR ERFORDERLIGA IN/UTFARTER TILL INDUSTRIKVARTERET ANORDNAS.

UTNYTTJANDEGRAD

- e1 00 STÖRSTA BYGGNADSAREA I PROCENT AV TOMTYTAN.
- e2 00-00 STÖRSTA BYGGNADSAREA I PROCENT AV TOMTYTAN FÖR OLIKA TOMTSTORLEKAR. < 5000 KVM TOMTYTA = e2 35, 5001 - 10 000 KVM TOMTYTA = e2 40, > 10 000 KVM TOMTYTA = e2 50

BEGRÄNSNING AV MARKENS BEBYGGANDE

- MARKEN FÅR INTE BEBYGGAS

MARKENS ANORDNANDE

- n1 MARKEN SKALL HÅLLAS PLANTERAD
- n2 VEGETATION FÅR EJ ÖVERSTIGA 6 M HÖJD.
- UTFART FÅR INTE ANORDNAS

PLACERING, UTFORMNING

- p BYGGNADER SKALL DÅ INGET ANNAT ANGES PLACERAS
- MINST 10 M FRÅN TOMTGRÄNS.
- HÖGSTA BYGGNADSHÖJD I METER.

ADMINISTRATIVA BESTÄMMELSER

GENOMFÖRANDETIDEN SLUTAR FEM ÅR EFTER DET ATT PLANEN VUNNIT LAGA KRAFT

GRUNDKARTAN

- GÄLLANDE ANVÄNDNINGS- OCH EGENSKAPSGRÄNS
- TRAKTGRÄNS
- FASTIGHETSGRÄNS
- SERVITUTSGRÄNS
- TRAKTNAMN
- 0:00 BLOCK- OCH ENHETSNUMMER
- TULLAREN KVARTERSNAMN
- 00 TOMTNUMMER
- Speditörvägen GATUNAMN
- BEFINTLIGA BYGGNADER (HUSLIV)
- MARKKONTURER
- STAKET
- STÖDMUR
- MUR
- SLÄNT
- DIKE
- LEDNING
- TELELEDNING I JORD
- LYKTSTOLPE
- 0000 POLYGONPUNKT
- 0000 HÖJDPUNKT
- 0000 RUTNÄTSPUNKT
- 000.0 BEFINTLIG MARKHÖJD
- 000 NIVÅKURVOR

GRUNDKARTAN UPPRÄTTAD GENOM UTDRAK UR VÄRNAME KOMMUNS PRIMÄRKARTVERK UPPRÄTTAT ÅREN 1961-1997. STANDARD 2, VÄRNAME KOORDINATSYSTEM, NOLLPLAN RH70 +0.379 M. FASTIGHETSREDOVISNINGEN AKTUELL 1997-09-01 VÄRNAME KOMMUNS STADSBYGGNADSKONTOR

Ulf Östberg
ULF ÖSTBERG
MÄTNINGSCHIEF

VÄRNAME KOMMUN

DETALJPLAN FÖR

KV TULLAREN MM

I VÄRNAME STAD

UPPÄTTAD I SEP 1997
STADSBYGGNADSKONTORET
PLANAVDELNINGEN

ANNACARIN HOLM
PLANINGENJÖR

DNR 97.633
L 211

ANTAGEN AV BN: 1997-11-18
LAGA KRAFT: 1997-12-19

SKALA 1:1000

10 0 10 20 30 40 50 100 150 M