


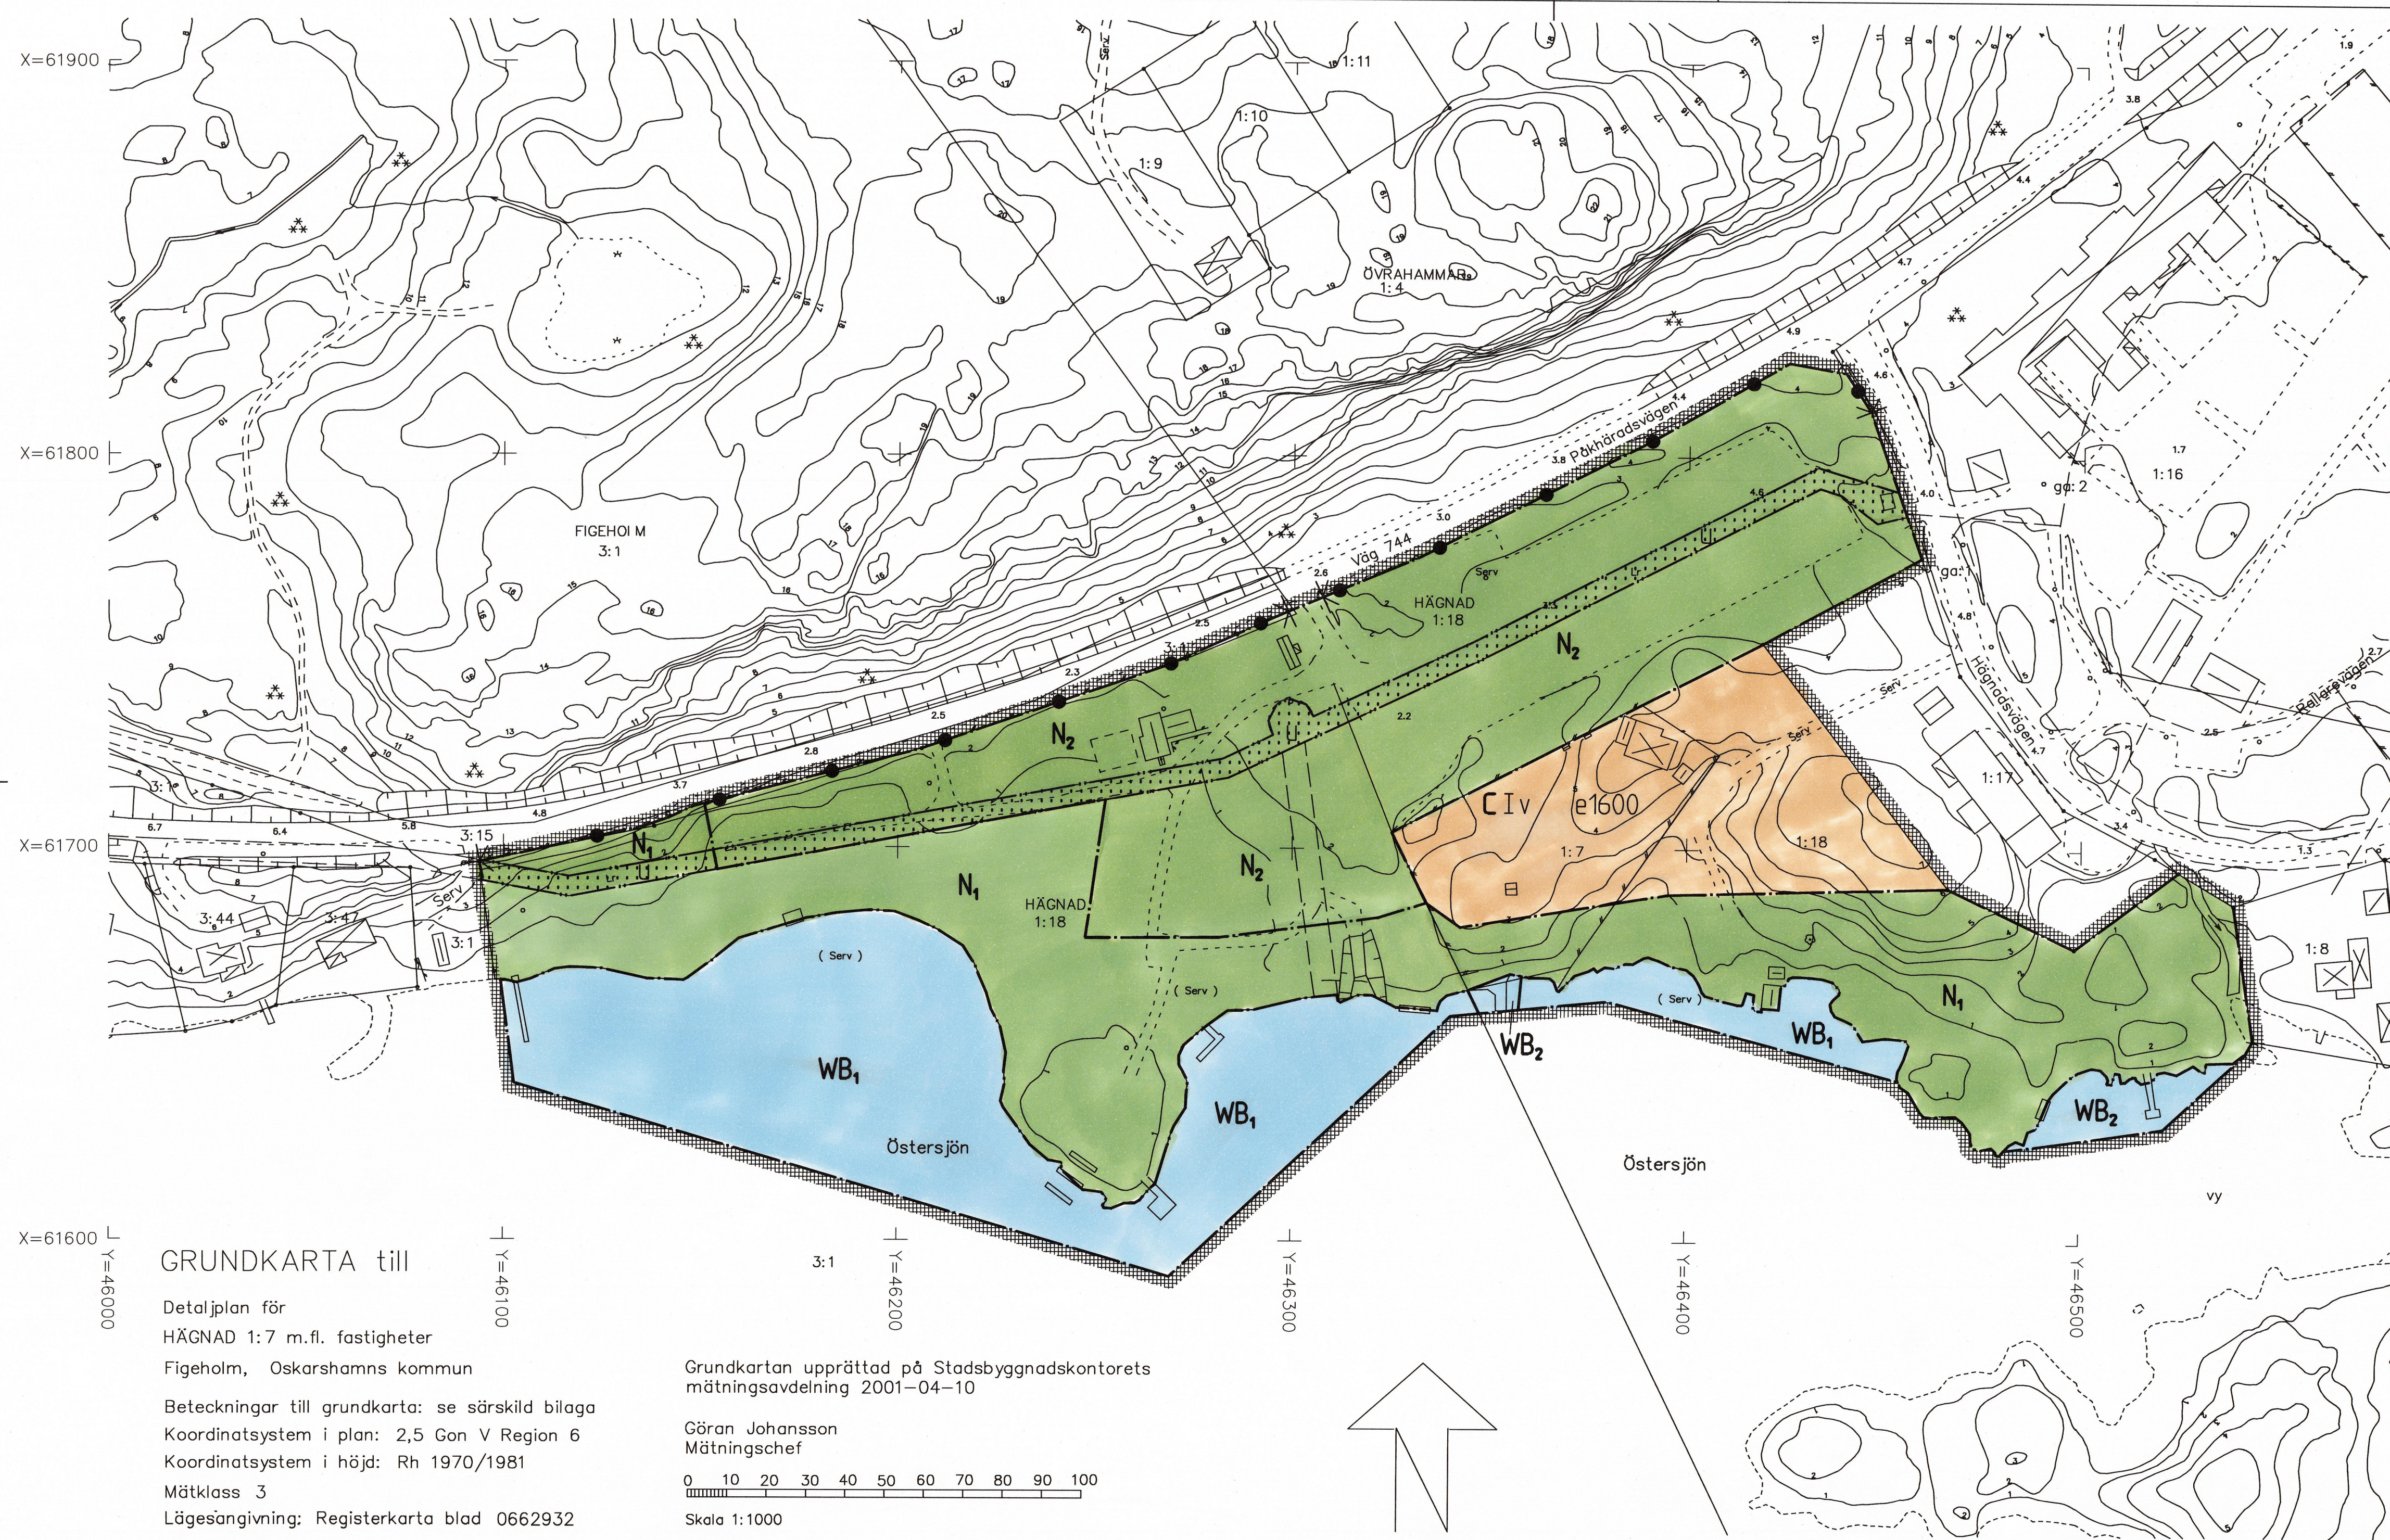

Planbestämmelser

Följande gäller inom områden med nedanstående beteckningar. Endast angiven användning och utformning är tillåten.

Gränsbeteckningar

- Planområdesgräns, gränsen ligger i rastrets innerkant
- Användningsgräns
- Egenskapsgräns

Användning av vattenområden

- WB₁ Öppet vattenområde där badbryggor får anläggas
- WB₂ Öppet vattenområde där båtbyggor får anläggas

Användning av kvartersmark

- C Butik, service, restaurang, hotell
- N₁ Friluftsbad
- N₂ Friluftsområde. Uppställning av husvagnar o dyl tillåten april - september.

Utflyttjandegrad

e1600 Största bruttoarea i kvadrater

Utformning

- I Högst en våning
- V Sufterrängvåning får anordnas

Begränsning av markens bebyggande

- Marken får inte bebyggas
- U Marken ska vara tillgänglig för allmänna underjordiska ledningar

Utfartsförbud och stängsel

- Utfart får inte anordnas. Stängsel ska finnas.

Genomförandetid

Genomförandetiden slutar fem år efter det att planen vunnit laga kraft.

Upplysningar

- Till planen hör:
 - planarkarta med bestämmelser
 - planbeskrivning
 - genomförandebeskrivning

Samrådsbestut i byggnadsnämnden 2001-05-17
Utsärlningsbeslut i byggnadsnämnden 2002-02-20
Antagen i kommunfullmäktige 2002-10-14
Laga kraft 2003-04-22

Detaljplan för

HÄGNAD 1:7 m fl fastigheter

Figeholm

Oskarshamns kommun

Upprättad på Stadsbyggnadskontorets planavdelning maj 2001
reviderad februari och maj 2002.

Mats Hermansson
Mats Hermansson
stadsbyggnadschef

Rebecka Sandelius
Rebecka Sandelius
planarkitekt

GRUNDKARTA till

Detaljplan för
HÄGNAD 1:7 m.fl. fastigheter
Figeholm, Oskarshamns kommun

Beteckningar till grundkarta: se särskild bilaga
Koordinatsystem i plan: 2,5 Gon V Region 6
Koordinatsystem i höjd: Rh 1970/1981
Mätclass 3
Lägesangivning: Registerkarta blad 0662932

Grundkartan upprättad på Stadsbyggnadskontorets
mättingsavdelning 2001-04-10

Göran Johansson
Mättingschef

0 10 20 30 40 50 60 70 80 90 100
Skala 1:1000