

FÖRSLAG TILL ÄNDRING AV DEL AV BYGGNADSPLANEN
FÖR SMÅLANDSSTENARS SAMHÄLLE
ÖSTRA INDUSTRIOMRÅDET
HAGHULT STORA 1:101 M.FL FASTIGHETER
GISLAVEDS KOMMUN, JÖNKÖPINGS LÄN

UPPRÄTTAT 1 APRIL 1979

PER RUDENSTAM
STADSARKITEKT

NILS-ERIK WETTERBRATT
PLANINGENJÖR

BETECKNINGAR

GRUNDKARTA

- GÄLLANDE BYGGNADSMARKS ELLER ANNAN OMRÅDESGRÄNS
- - - GÄLLANDE BESTÄMMELSEGRÄNS
- - - FASTIGHETSGRÄNS
- BOSTADSHUS RESP ANNAN BYGGNAD
- E ELLEDNINGAR
- STAKET
- SLÄNT
- JÄRNVÄGSSPÅR
- VÄG MED RESP UTAN SIDOUTRYMMEN
- DIKE
- AVVÄGD HÖJD
- HÖJDKURVOR
- OSÄKER HÖJDKURVA
- POLYGONPUNKT
- RUTNÄTSPUNKT
- JORDREGISTERNUMMER Å FASTIGHET
- VATTENYTA
- BARRTRÄD RESP LÖVTRÄD
- FORNLÄMNINGSMARK

BYGGNADSPLANEKARTA

A. GRÄNSBETECKNINGAR

- BYGGNADSPLANEGRÄNS
- GÄLLANDE OMRÅDESGRÄNS AVSEDD ATT BEHÅLLAS
- GÄLLANDE BESTÄMMELSEGRÄNS AVSEDD ATT BEHÅLLAS
- GÄLLANDE OMRÅDESGRÄNS AVSEDD ATT UTGÅ
- GÄLLANDE BESTÄMMELSEGRÄNS AVSEDD ATT UTGÅ
- BYGGNADSMARKS- ELLER ANNAN OMRÅDESGRÄNS
- BESTÄMMELSEGRÄNS

B. OMRÅDESBETECKNINGAR

- PARK, PLANTERING ELLER NATURMARK
- VÄGMARK
- INDUSTRI
- SMÅINDUSTRI OCH I VISSA FALL BOSTÄDER
- JÄRNVÄG
- TRANSFORMATORSTATION


C. ÖVRIGA BETECKNINGAR AVSEDD ATT FASTSTÄLLAS

- MARK SOM INTE FÅR BEBYGGAS
- SKYDDSBÄLTE
- MARK TILLGÄNGLIG FÖR ALLMÄN GATUTRAFIK
- GÄLLANDE VÄGHÖJD
- VÄGHÖJD
- BYGGNADSHÖJD
- UTFARTSFÖRBUD
- ILLUSTRATIONSLINJER

Antaget av kommunfullmäktige
i Gislaved vid sammanträde
den 28.6. 1979 § 104,
betygar:
Rune Lindqvist
Kanslichef.

År 1980 den 17 juni blev det på
denna karta återgivna förslaget
fastställt av länsstyrelsen i
Jönköpings län.
Jönköping den 21 augusti 1980
Dan Johansson

Kopiera Rikt med originalen betygna.
Stockholm den 10. 10. 1980
LibertéKartor
C. Sjodahl

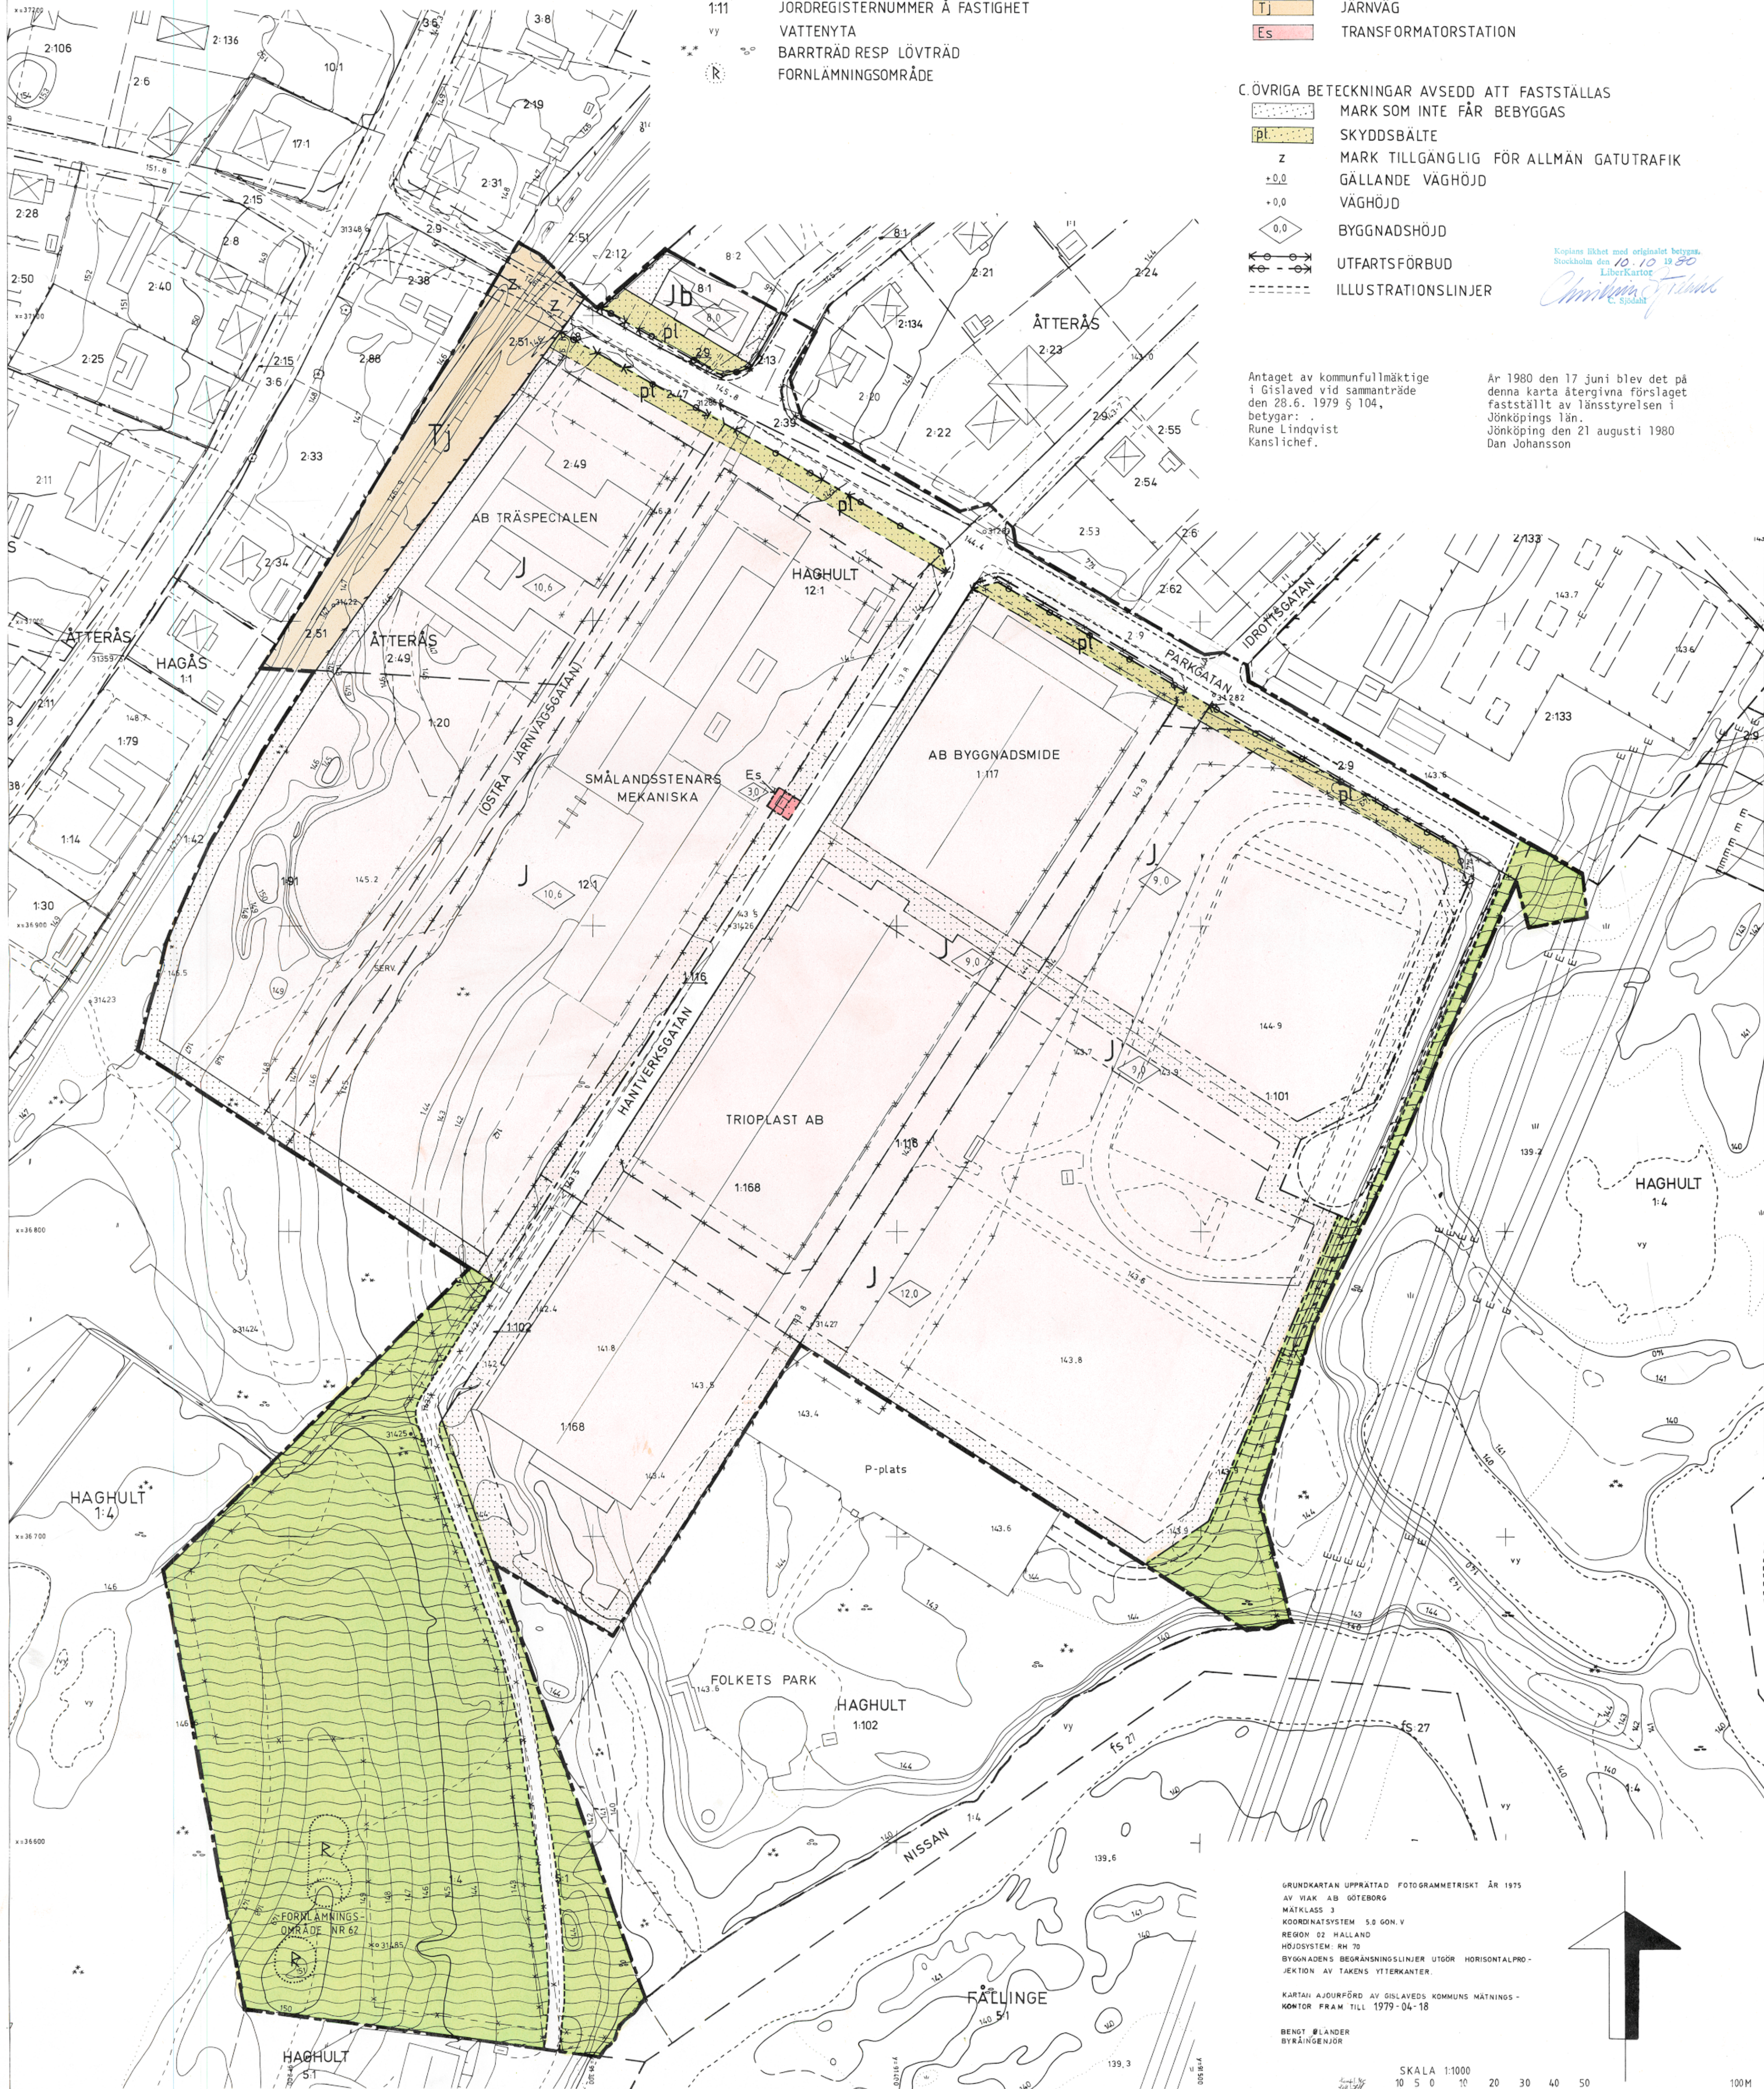

GRUNDKARTAN UPPRÄTTAD FOTOGAMMETRISKT ÅR 1975
AV VIAC AB GÖTEBORG
MÄTKLASS 3
KOORDINATSYSTEM S 9 GON V
REGION 62 HALLAND
HÖJDSYSTEM: RH 70
BYGGNADENS BEGRÄNSNINGSLINJER UTÖR HORIZONTALPRO-
JEKTION AV TAKENS YTERKANTER.

KARTAN AJOURFÖRD AV GISLAVEDS KOMMUNS MÄTNINGS-
KONTOR FRAM TILL 1979-04-18

BENGT. LÄNDER
BYRÄNGENJÖR

SKALA 1:1000

10 5 0 10 20 30 40 50

100M