


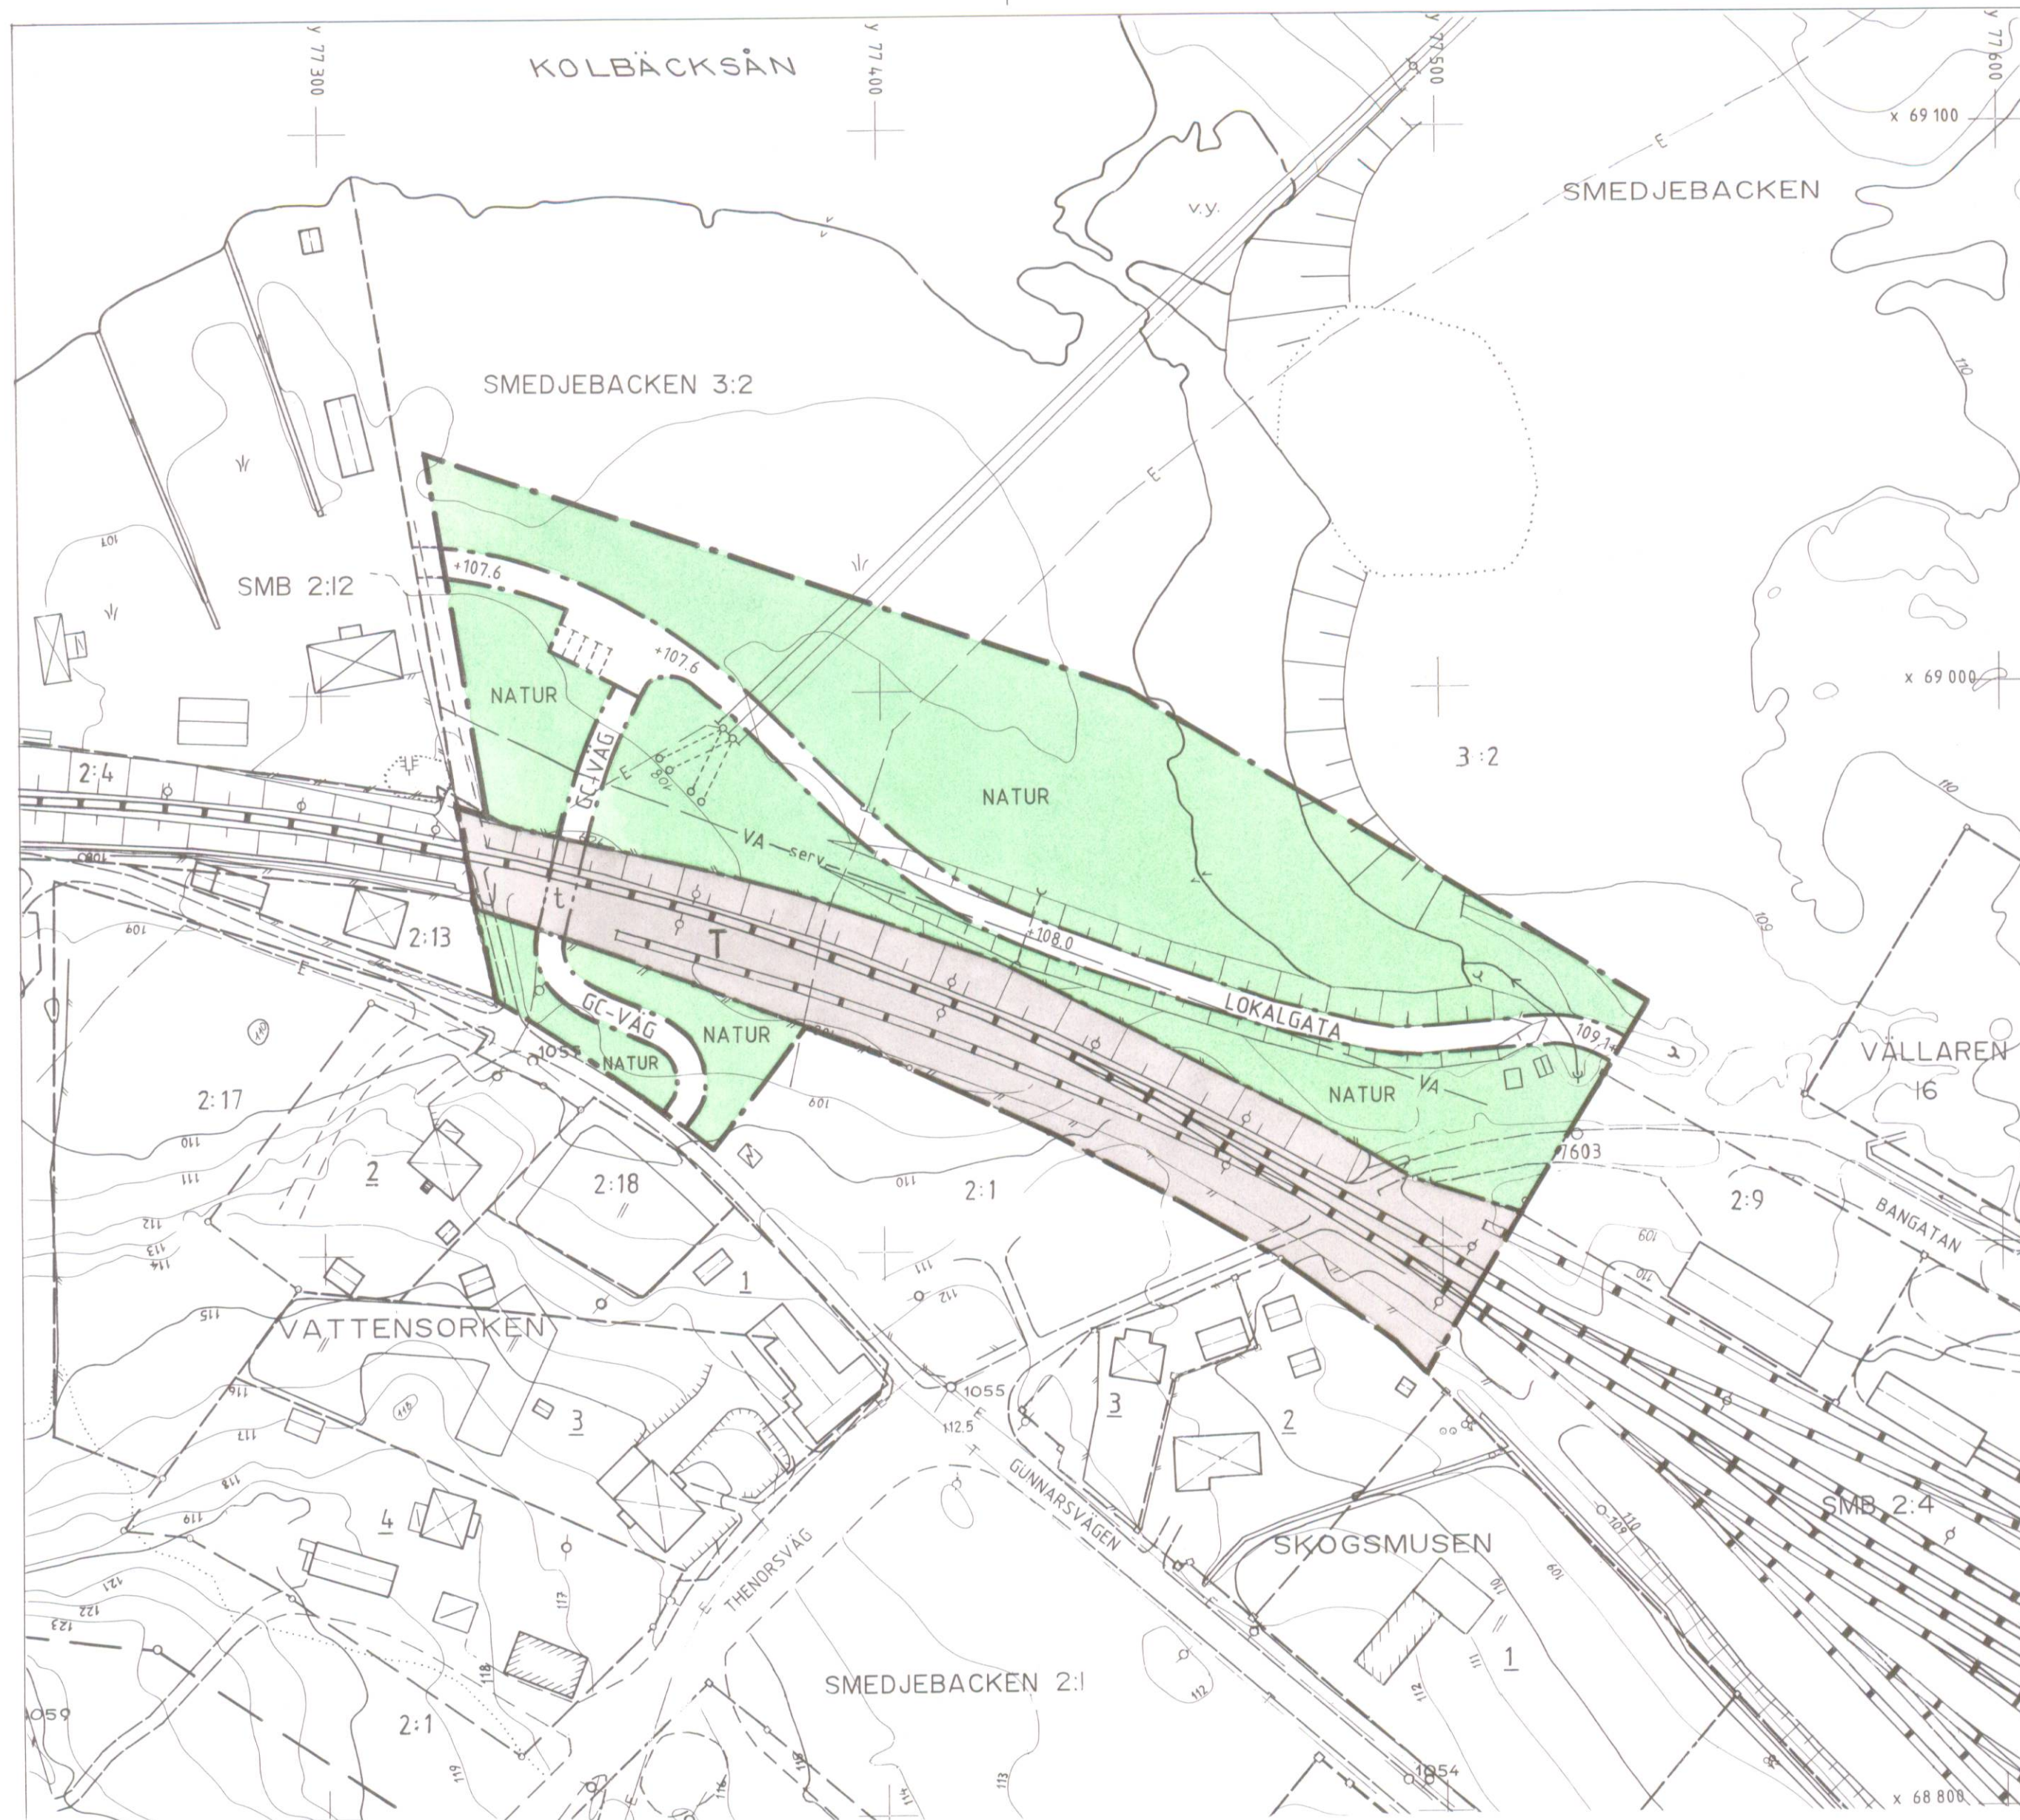


KARTAN

Grundkartan är upprättad av Kart- och Mätenheten, Smedjebackens kommun. Fastighetsredovisningen aktuell 1995-11-09

Grundkartebeteckningar

—	Fastighetsgräns	—	Bäck
○	Gränspunkt	—C—	Trumslut
1:2	Fastighetsbeteckning	—	Staket
⊠	Bostadshus resp. uthus	—	Slänt
⊠	Transformator	—	Högspänningsledning ovan mark
—	Järnvägsspår	—E—	Högspänningsledning under mark
—	Väg	—	Ledningsstolpe
		—VA—	Vatten- och avloppsledning

SKALA 1:1000

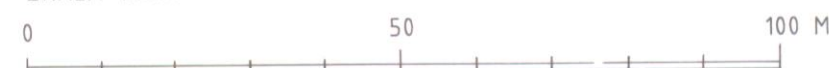

Planen är handlagd enligt reglerna om enkelt planförfarande.

Godkänd för samråd/underrättelse
Antagen
Vunnit laga kraft

Instans MBN 1995-10-17
MBN 1995-12-12
LS 1996-01-08



HANDLINGAR

Till planen hör förutom denna plankarta med bestämmelser:

- ☐ planbeskrivning
- ☐ genomförandebeskrivning
- ☐ fastighetsförteckning
- ☐ grundkarta

PLANBESTÄMMELSER

Följande gäller inom områden med nedanstående beteckningar. Där beteckning saknas gäller bestämmelsen inom hela planområdet. Endast angiven användning och utformning är tillåten.

GRÄNSBETECKNINGAR

- — — Gräns för planområdet
- — — Användningsgräns
- — — Egenskapsgräns

MARKANVÄNDNING

Allmänna platser

- LOKALGATA** Lokaltrafik
- NATUR** Naturområde
- GC-VÄG** Gång- och cykelväg

Kvartersmark

- T** Järnvägsområde

UTFORMNING AV ALLMÄNNA PLATSER

- +0.0 Föreskriven höjd över nollplanet

BEGRÄNSNINGAR AV MARKENS UTNYTTJANDE

- t Marken skall vara tillgänglig för allmän gång- och cykeltrafik i tunnel

ADMINISTRATIVA BESTÄMMELSER

Genomförandetid

Genomförandetiden är 5 år från det datum planen vinner laga kraft

DETALJPLAN FÖR

GÅNGTUNNEL VID GUNNARS

SMEDJEBACKENS KOMMUN, KOPPARBERGS LÄN

UPPRÄTTAD AV MILJÖ- OCH BYGGKONTORET, SMEDJEBACKENS KOMMUN 1995-11-10

Sven Andersson
SVEN ANDERSSON, STADSARKITEKT

Kerstin Johansson
KERSTIN JOHANSSON, KARTTEKNIKER

REDAKTIONELL ÄNDRING AV PLANKARTAN UTFÖRD 1995-12-07