


JÄRFÄLLA

0123 - P82/1228

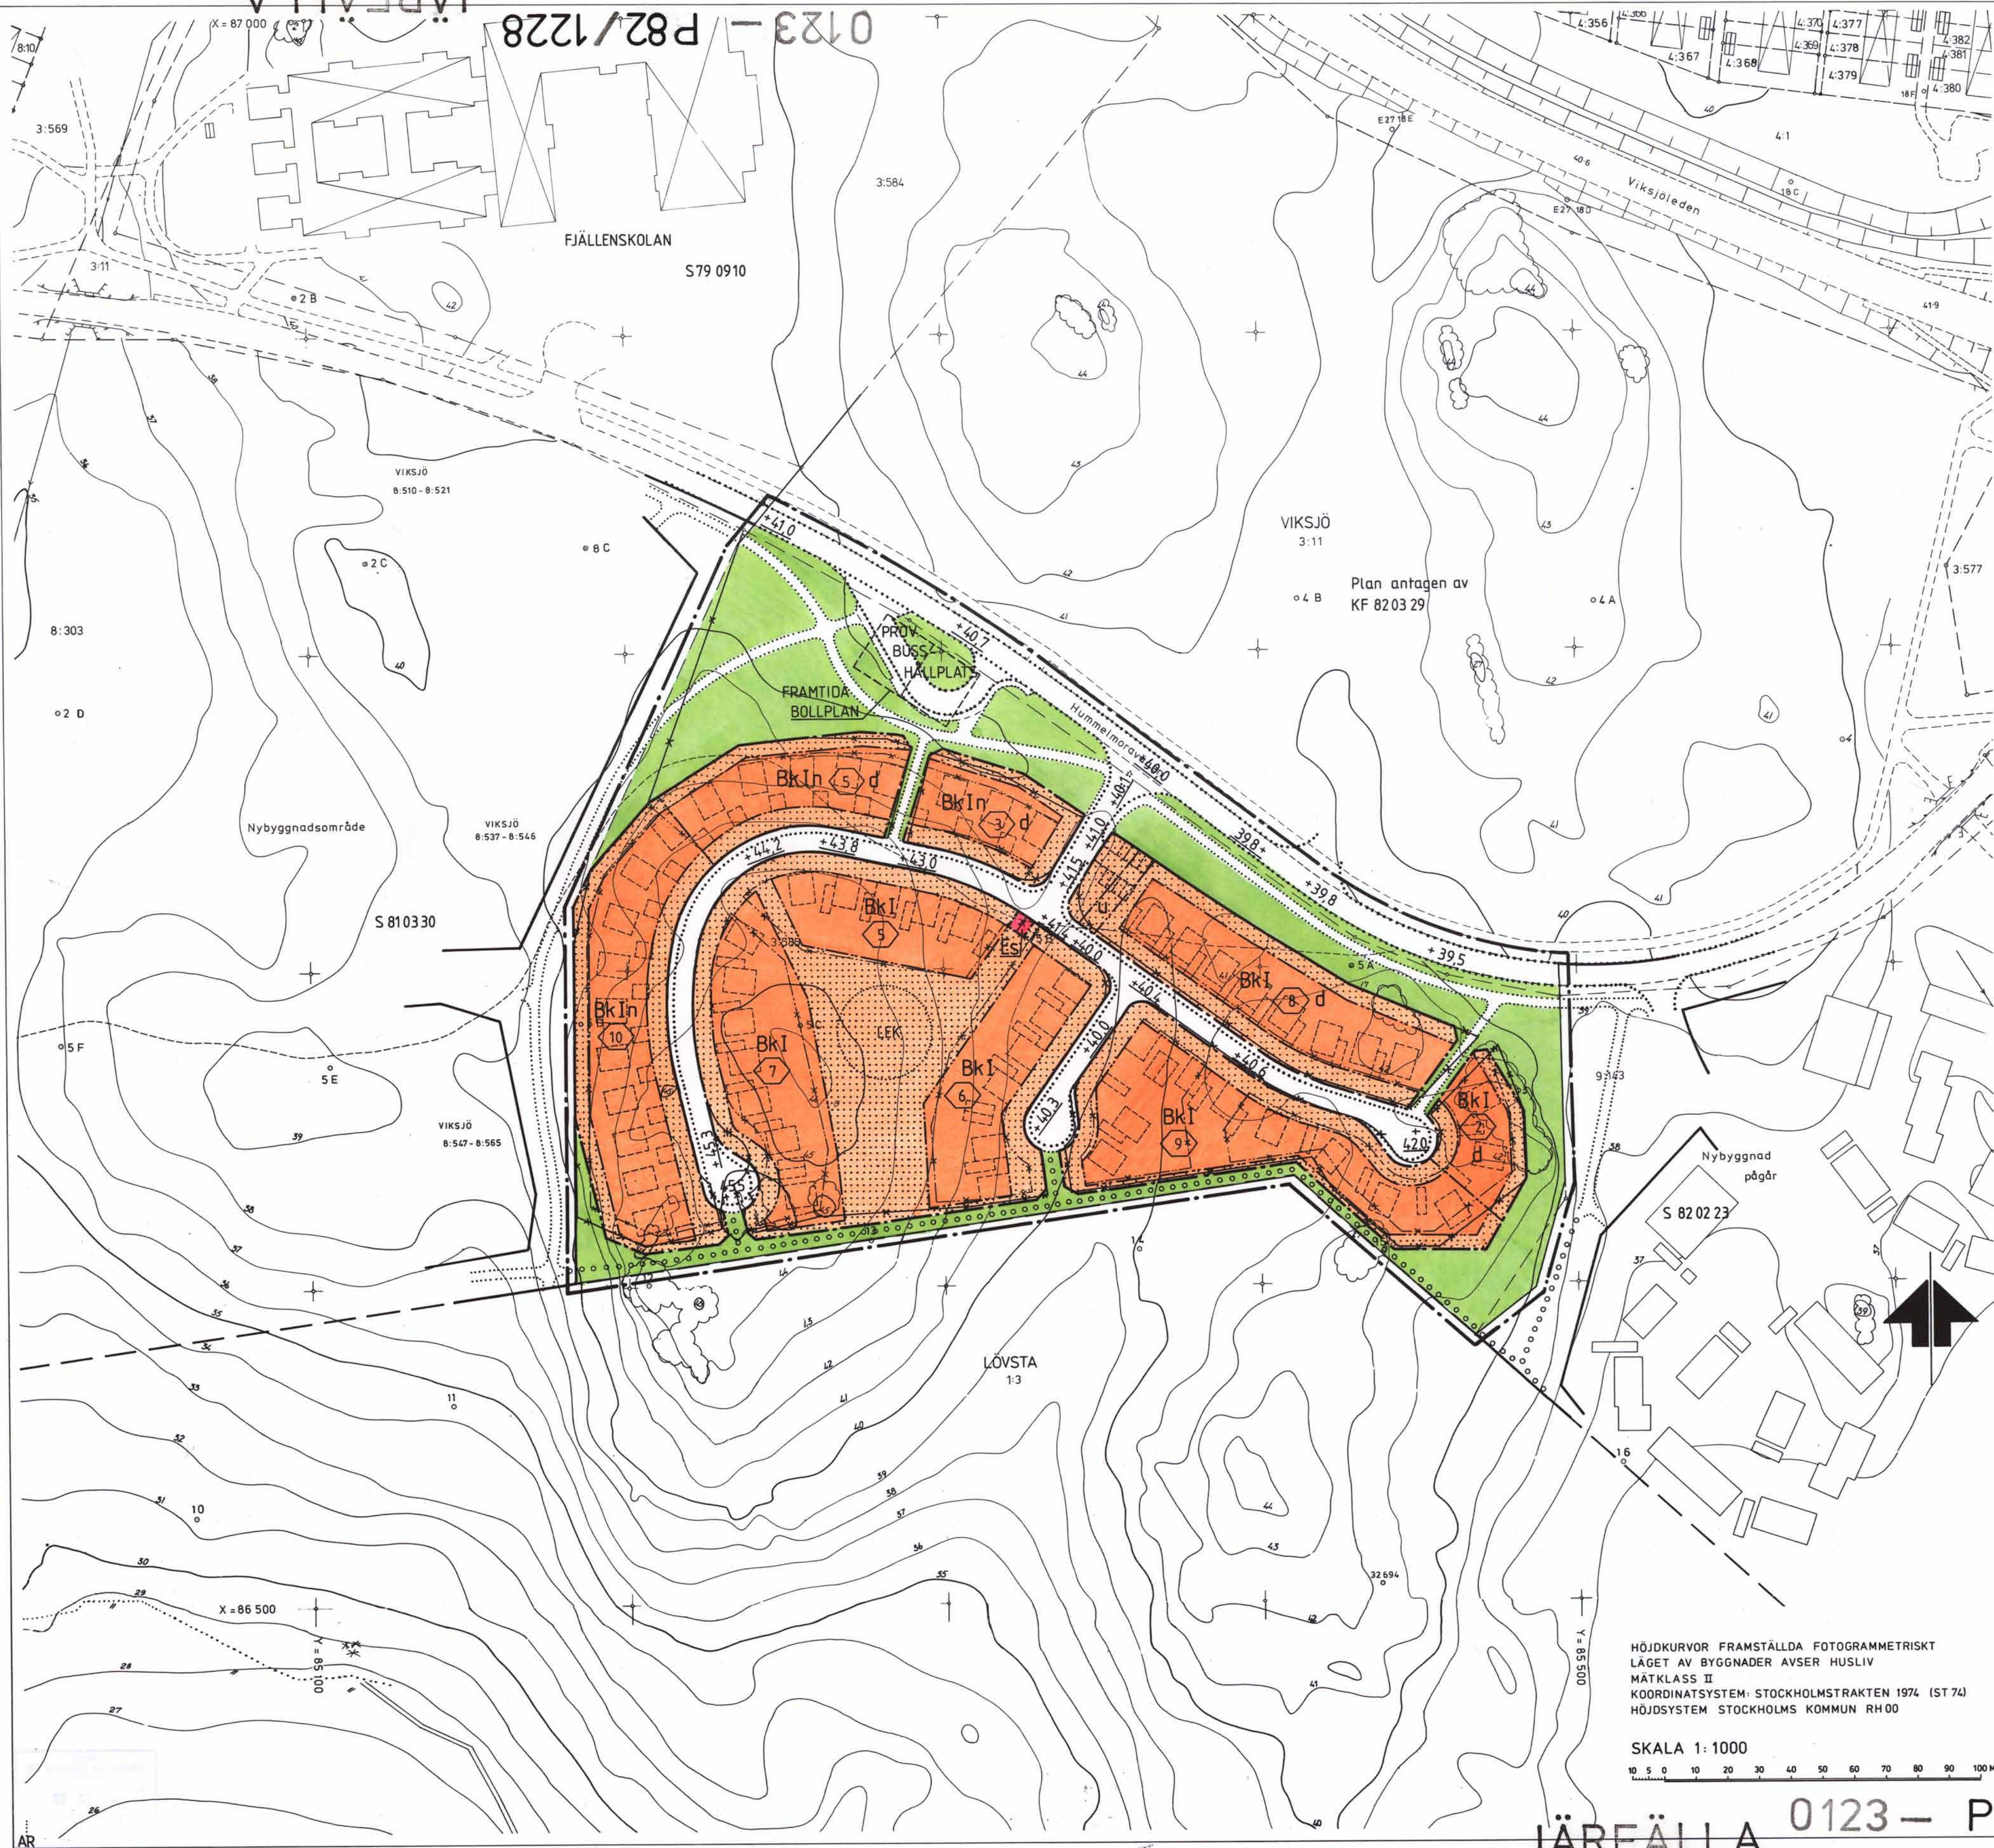

FÖRSLAG TILL ÄNDRING AV STADSPLAN
FÖR DEL AV
VIKSJÖ DELOMRÅDE I FJÄLLEN
KVARTER 2, OMFATTANDE FASTIGHETERNA
VIKSJÖ 3:585 M.F.L. I
JÄRFÄLLA KOMMUN, STOCKHOLMS LÄN
STADSARKITEKTKONTORET I JÄRFÄLLA KOMMUN
DEN 6 MAJ 1982. REVIDERAT 26 AUGUSTI 1982.

Tore Magni
STADSARKITEKT

Birgit Lundberg
BIRGIT LUNDEBERG
PLANARKITEKT

Antagen av Järfälla byggnadsnämnd
den 26 augusti 1982 §278
Ingrid Håkansson

BETECKNINGAR
STADSPLANEKARTA
GRÄNSER

- Linje 3 meter utanför det område förslaget avser
- Gällande områdesgräns
- Gällande områdes- resp. bestämmelsegräns avsedd att utgå
- Områdesgräns
- Bestämmelsegräns

ALLMÄN PLATS

- Gatemark
- Parkmark

BYGGNADSKVARTER

- B Bostäder

SPECIALOMRÅDEN

- Es Transformatorstation

ÖVRIGA BETECKNINGAR AVSEDDA ATT FASTSTÄLLAS

- Mark som ej får bebyggas
- u Ledningsområde
- +00,0 Gällande gatuhöjd
- +00,0 Gatuhöjd
- k Kedjehus
- 0 Antal lägenheter
- I Antal våningar
- d Utformning med hänsyn till trafikbuller
- n Ej vindsinredning

ILLUSTRATIONER OCH HÄNVISNINGAR

- Illustrationslinjer
- Gångstig

GRUNDKARTA UPPRÄTTAD 1982-04-06

Bruno Jervfors
Byråingenjör

GRUNDKARTA

- Kommungräns
- Traktnamnsgrens
- Fastighetsgräns
- Fastighetsbeteckning
- Byggnader
- Transformatorbyggnad
- Bassäng, pool
- Staket
- Häck
- Stenmur
- Stödmur
- Stänt
- Dike
- Höjdskurvor
- Avvägd höjd
- Polygonpunkt
- Gränspunkt
- Inmätt träd
- Fornminnesområde resp runsten
- Sankmark, åker resp äng
- Ägostagsgräns
- Barrskog resp lövskog
- Ledningar:
- Luftledningar heldraged
- Underjordiska ledningar streckas
- Högsänning
- Tele
- Vatten
- Avlopp
- Vatten-och avlopp
- Fjärrvärme

HÖJDKURVOR FRAMSTÄLLDA FOTOGGRAMMETRISK
LÄGET AV BYGGNADER AVSER HUSLIV
MÄTKLASS II
KOORDINATSYSTEM: STOCKHOLMSTRAKTEN 1974 (ST 74)
HÖJDSYSTEM: STOCKHOLMS KOMMUN RH00

SKALA 1:1000
10 5 0 10 20 30 40 50 60 70 80 90 100 M

JÄRFÄLLA 0123 - P82/1228

Kopias likhet med originalet
bestyrkes i tjänsten:
A. Ohn
P 1/82 V
M 606