Förslag till ändring av
byggnadsplanen för
HÖLÖ stationssamhälle
beträffande fastigheterna Grävsta 3^{52}, Vi 1^{11} i
Södermanlands län
med tillhörande bestämmelser jämte beskrivning
uppgjort år 1962.

Södertälje den 10 april 1962.

J.O. Fuchs, arkitekt.

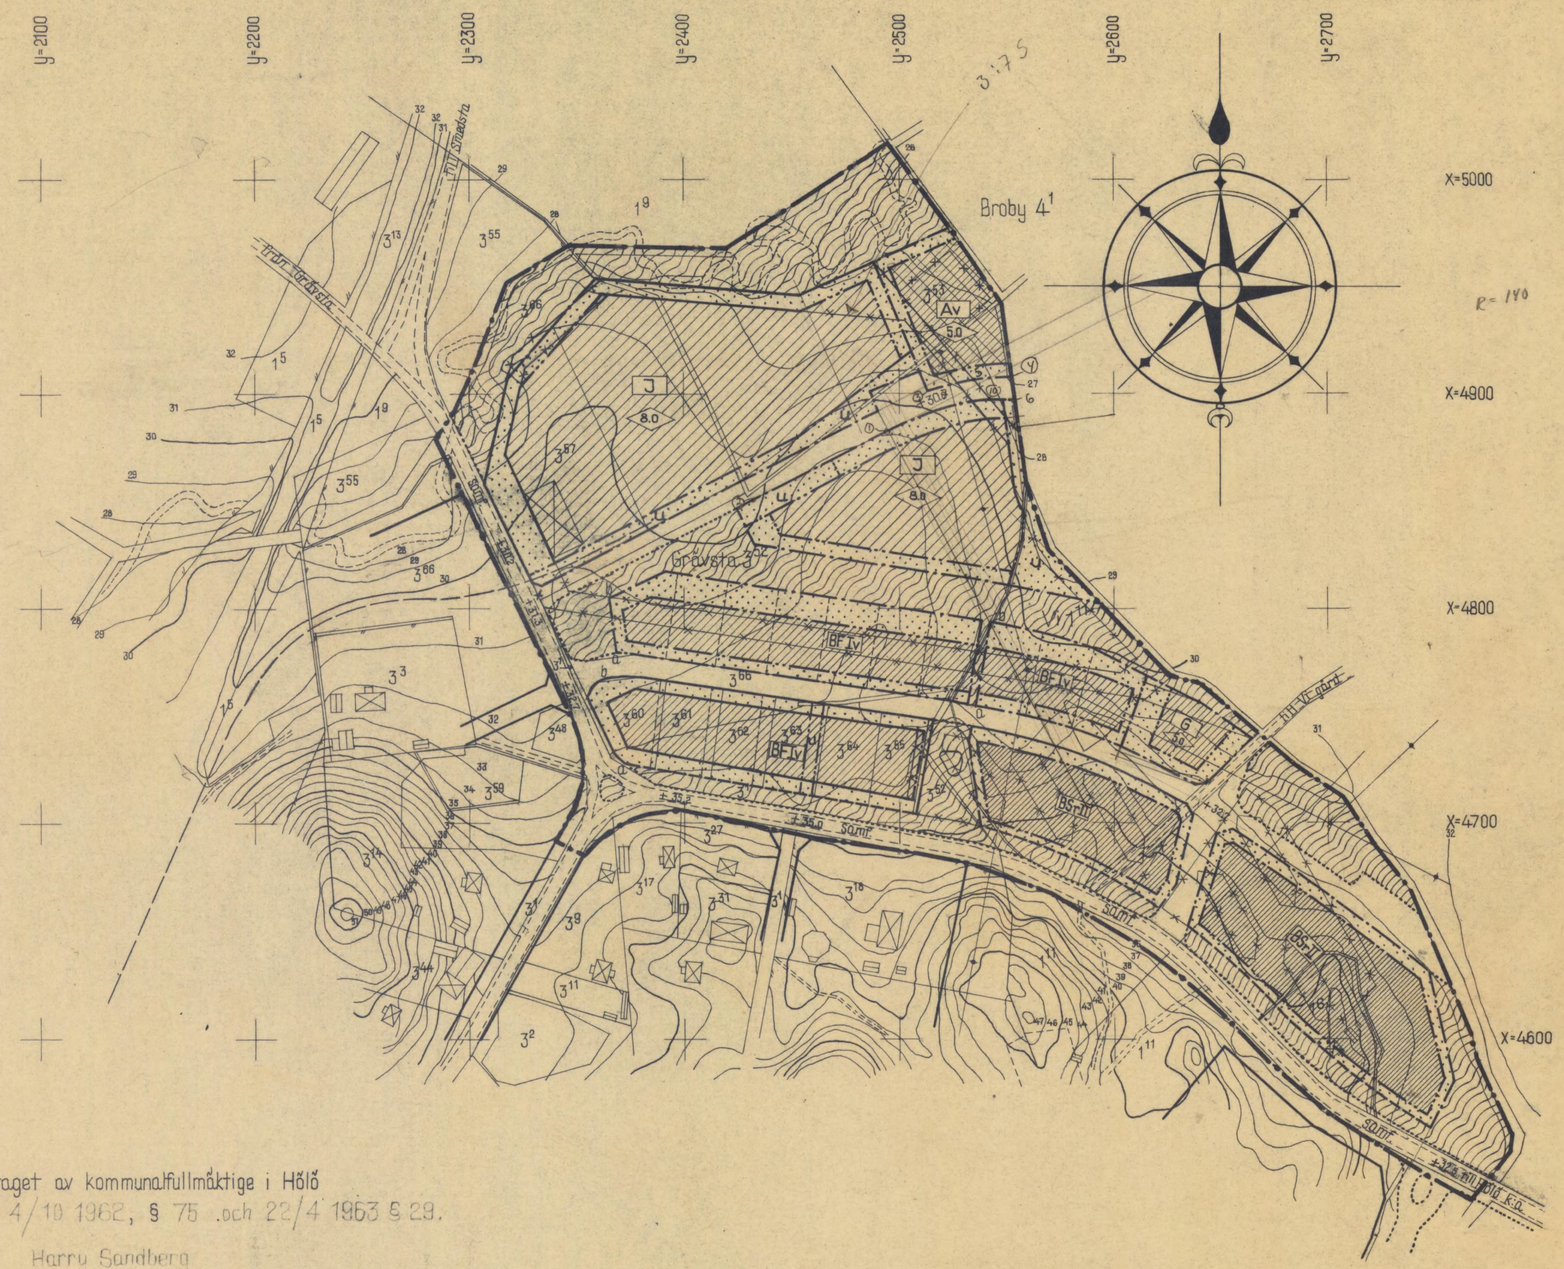

Beteckningar till byggnadsplanekartan:

- Byggnadsplanegräns
- Gällande områdes- och bestämmelsegräns
- Gällande områdes- och bestämmelsegräns avsedd att utgå
- Väg-, byggnadsmarks- och annan områdesgräns
- Särskild områdesgräns (anordnande av stängsel)
- Bestämmelsegräns
- Gränslinjer ej avsedda att fastställas
- Vägmark
- Park eller plantering
- Av — Område för vattenverk och avloppsreningsverk
- BSr — " " bostadsändamål, radhus
- BF — " " " , fristående hus
- J — " " industriändamål
- G — " " garageändamål
- Mark som icke får bebyggas
- u — " tillgänglig för underjordiska ledningar
- I-II — Antal våningar
- Iv — " " jämte vind
- 0.0 — Byggnadshöjd
- +0.0 — Gällande våghöjd
- +0.0 — Våghöjd

Antaget av kommunalfullmäktige i Hölö
den 4/10 1962, § 75 och 22/4 1963 § 29.

Harry Sandberg
Kommunalfullmäktiges ordförande.

År 1963 den 26 juni fastställde länsstyrelsen den byggnadsplan denna karta avser, och har detta beslut enligt 150 § tredje stycket byggnadslagen vunnit laga kraft; betygar Nyköping i landskansliet som ovan.
På tjänstens vägnar:
Märta Sandberg

Beteckningar till grundkartan:

- Fastighetsgräns
- Högspänningsledning
- Huvudbyggnad, resp. uthus
- Nivåkurvor
- Vägar
- Åkerkant och dike
- Staket
- Vattendrag
- 3^{52} — Fastighetsbeteckning
- Punkt i rutnät

Grundkartan upprättad av distriktslantmätare
Hjalmar Österberg, Nyköping.

Skala 1:2000

50 0 50 100 150 200 meter

181K-P

476 B