



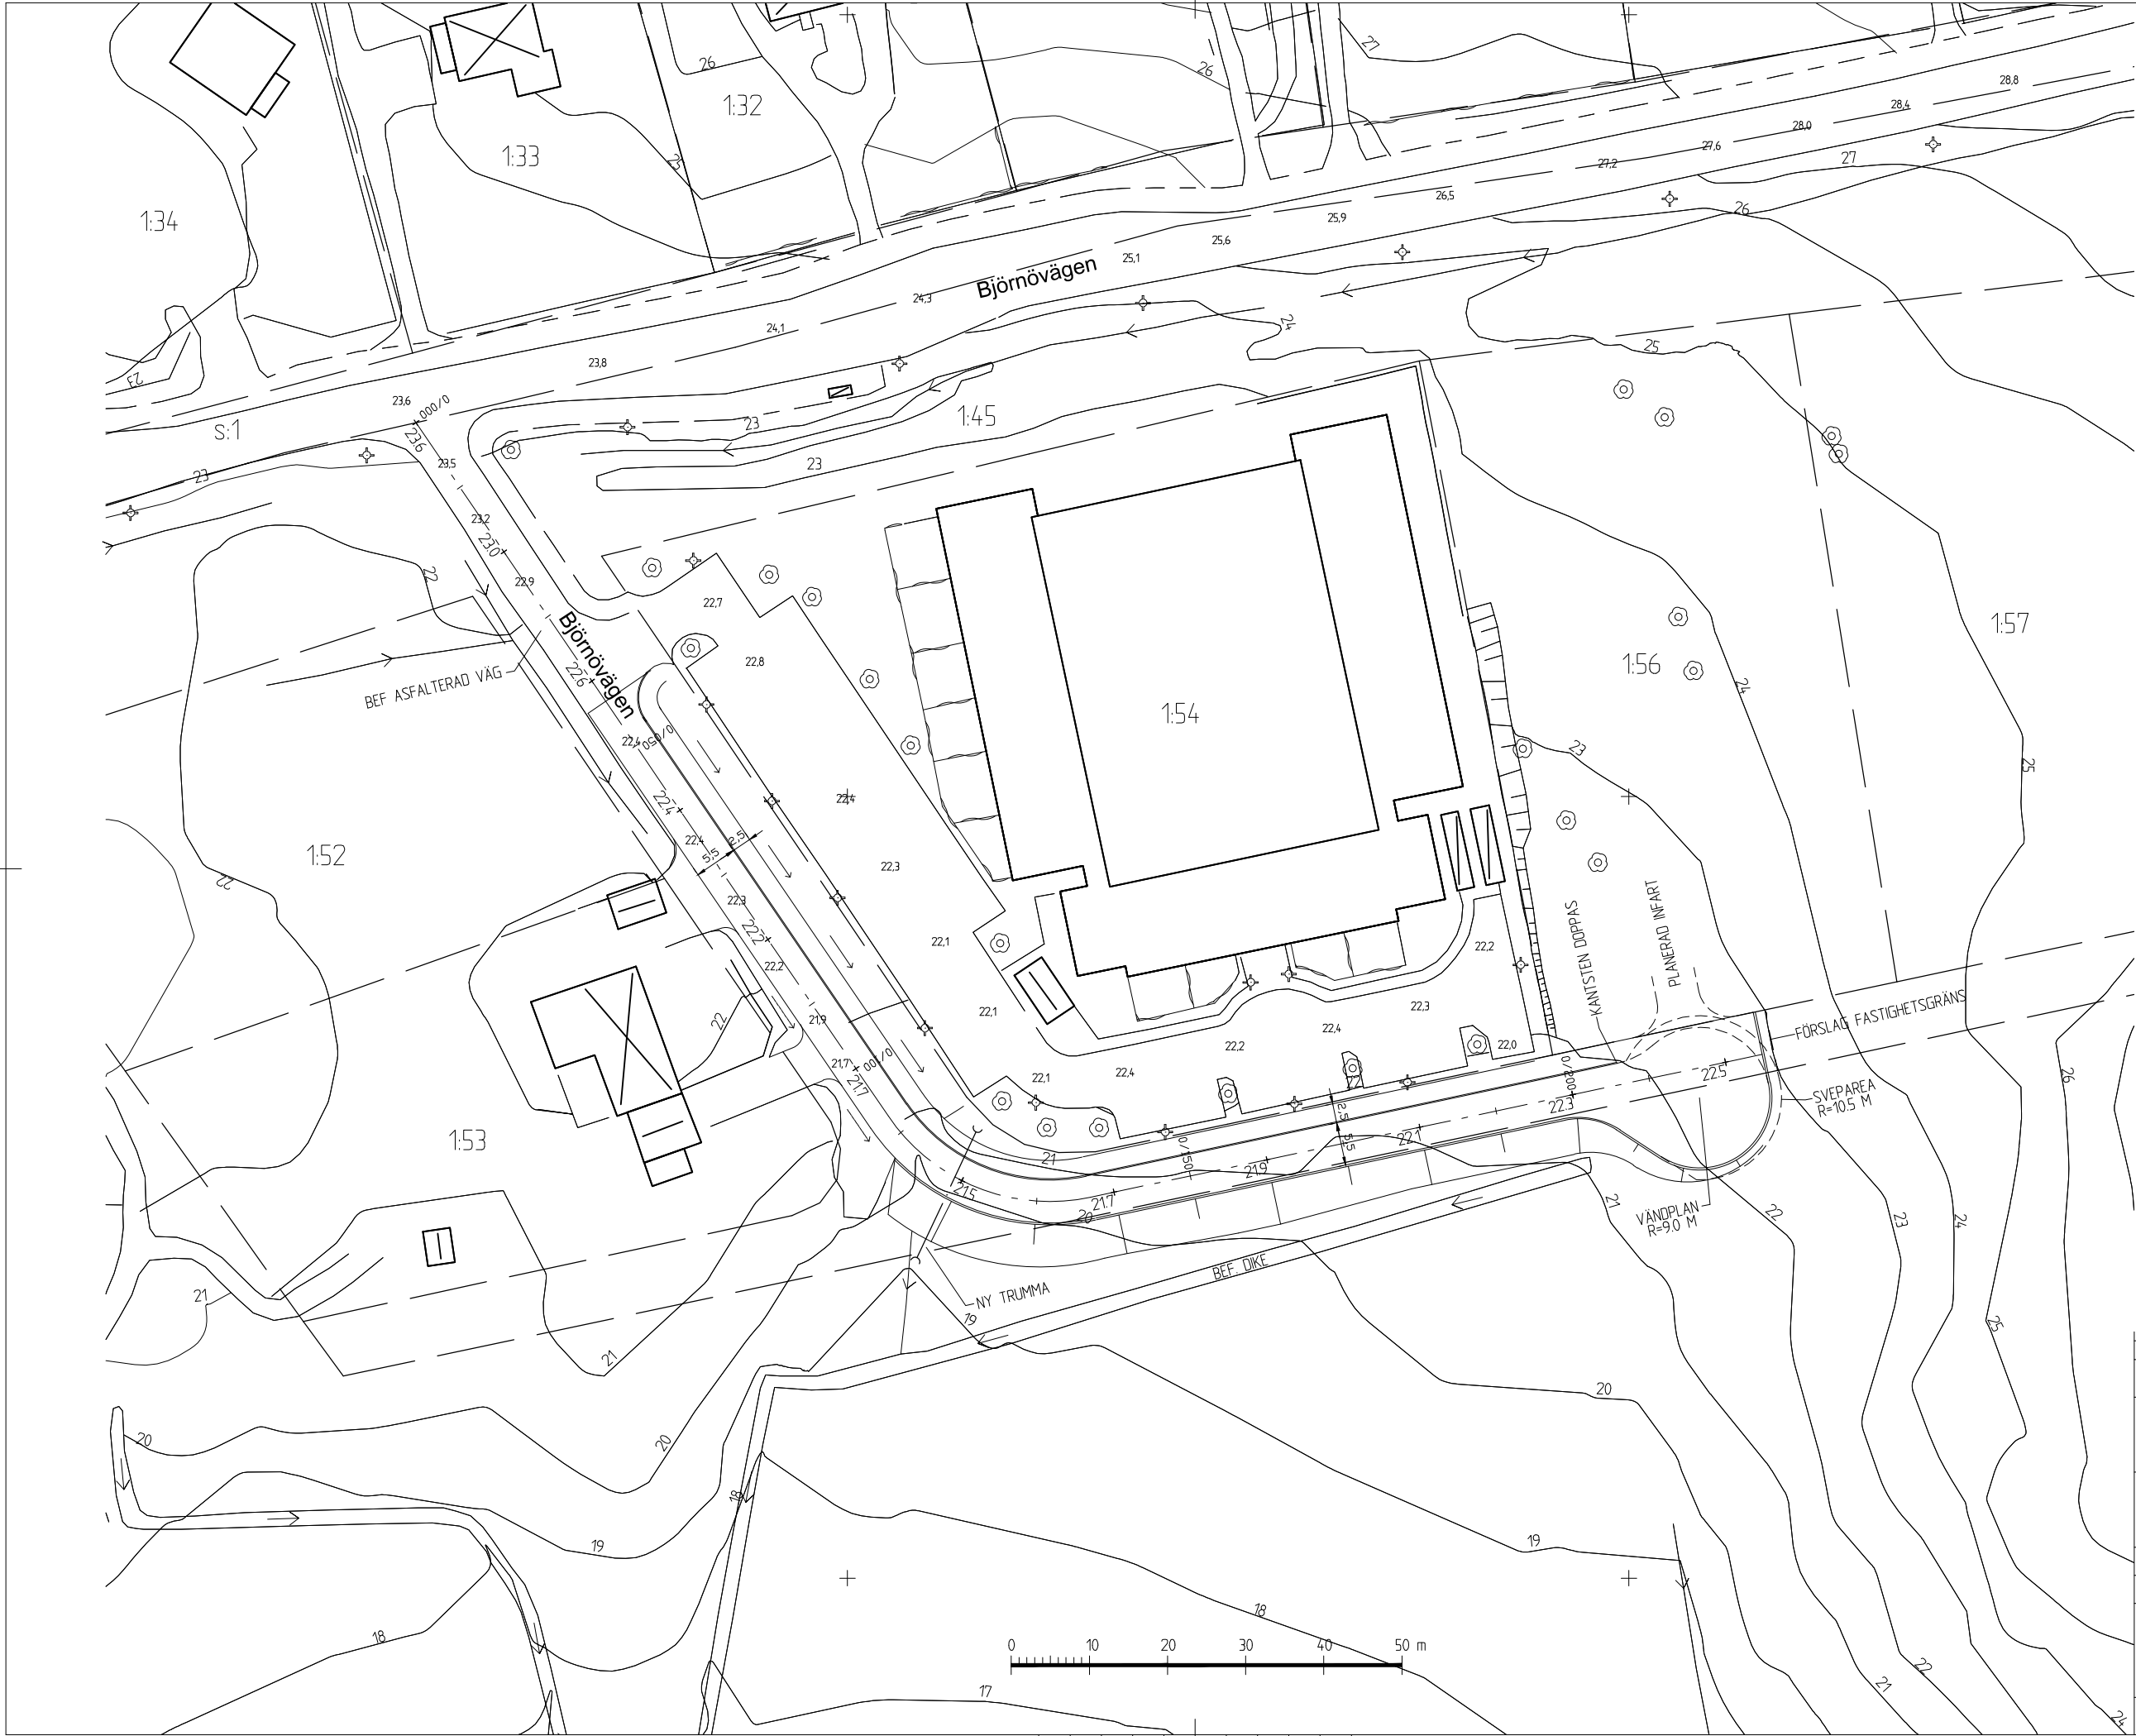

2016-10-17
2016-03-30

BET	ANT	ÄNDRINGEN AVSER	DATUM	SIGN
FÖRPROJEKTERING				
ÖSTHAMRA NORRTÄLJE KOMMUN				
 ÅF Infrastructure Kungsängsgatan 18A 751 44 Uppsala Tel: 010-505 00 00 www.afconsult.com				
UPPDRAG NR	RITAD AV	HANDLÄGGARE		
	V JÄRL	O OLSSON		
DATUM	ANSVARIG			
	O OLSSON			
SÄCKGATA INOM ÖSTHAMRAOMRÅDET BJÖRNÖVÅGEN				
PLAN				
SKALA	RITNINGSNUMMER		I BET	
1:400 (A1)	M-10.1-001			

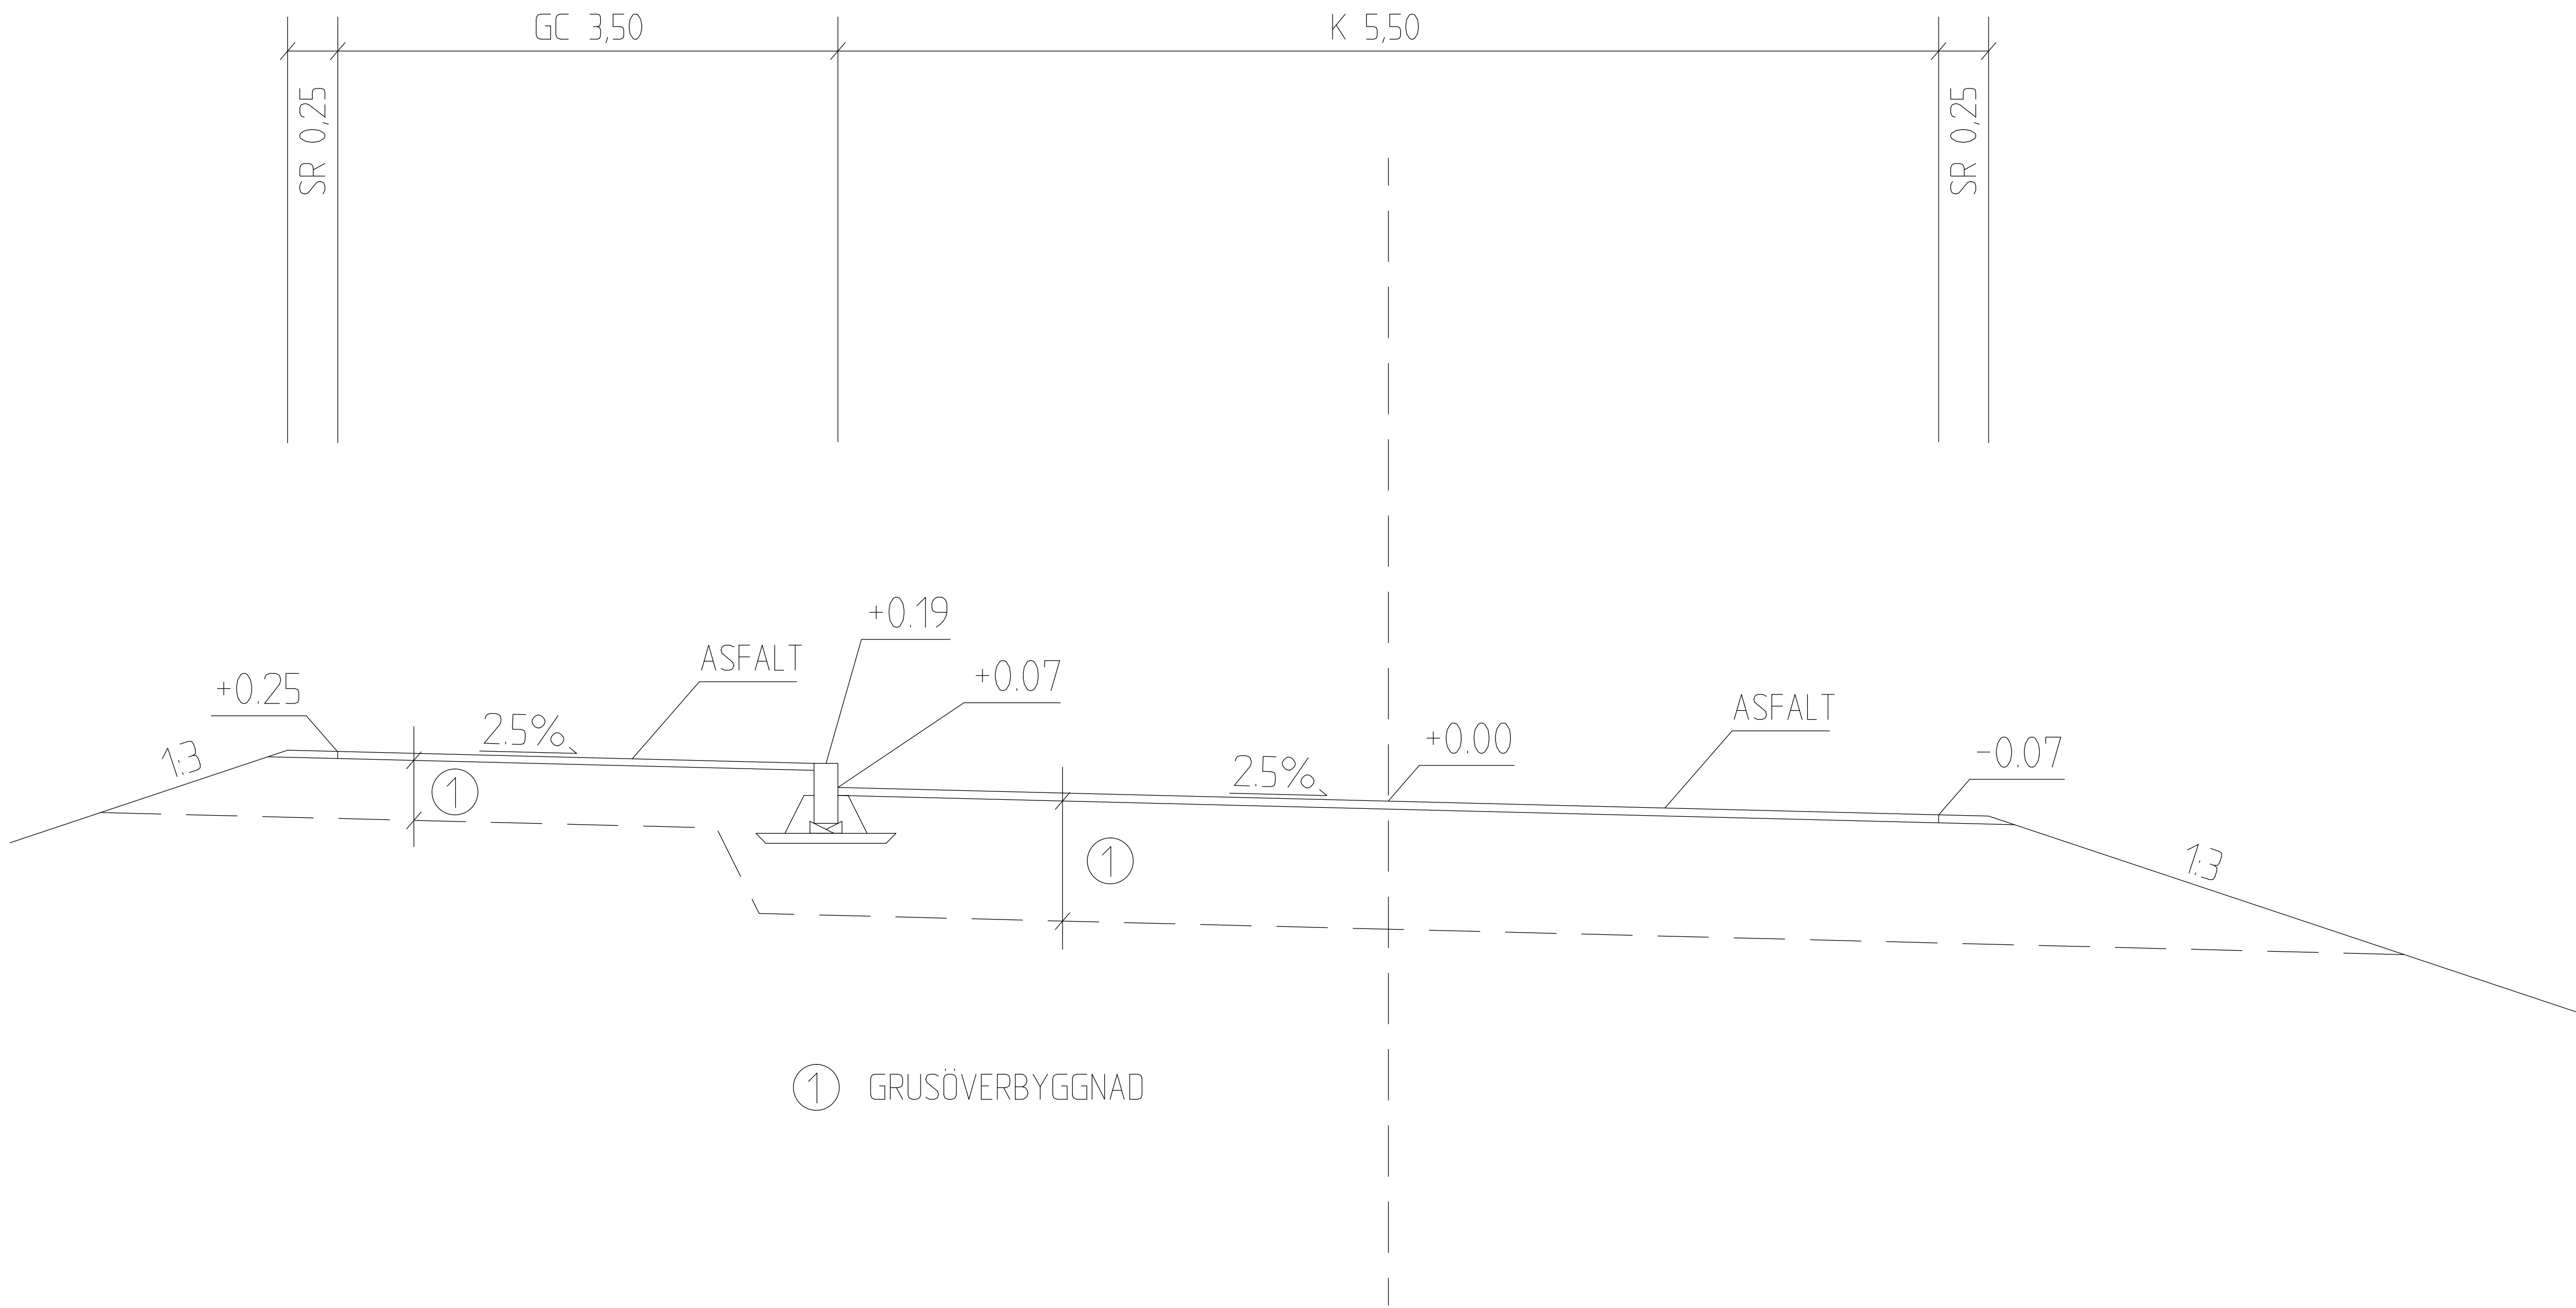

2016-03-30

BET	ANT	ÄNDRINGEN AVSER	DATUM	SIGN
FÖRPROJEKTERING				
ÖSTHAMRA				
 ÅF Infrastructure Kungsängsgatan 18A 751 44 Uppsala Tel: 010-505 00 00 www.afconsult.com				
UPPDRAG NR		RITAD AV		HANDLÄGGARE
		V JÄRL		O OLSSON
DATUM		ANSVARIG		
		O OLSSON		
BJÖRNÖVÄGEN				
TYPSEKTION				
SKALA		RITNINGSNUMMER		BET
1:50				