


PLANKARTA

Skala 1:500 (A1)

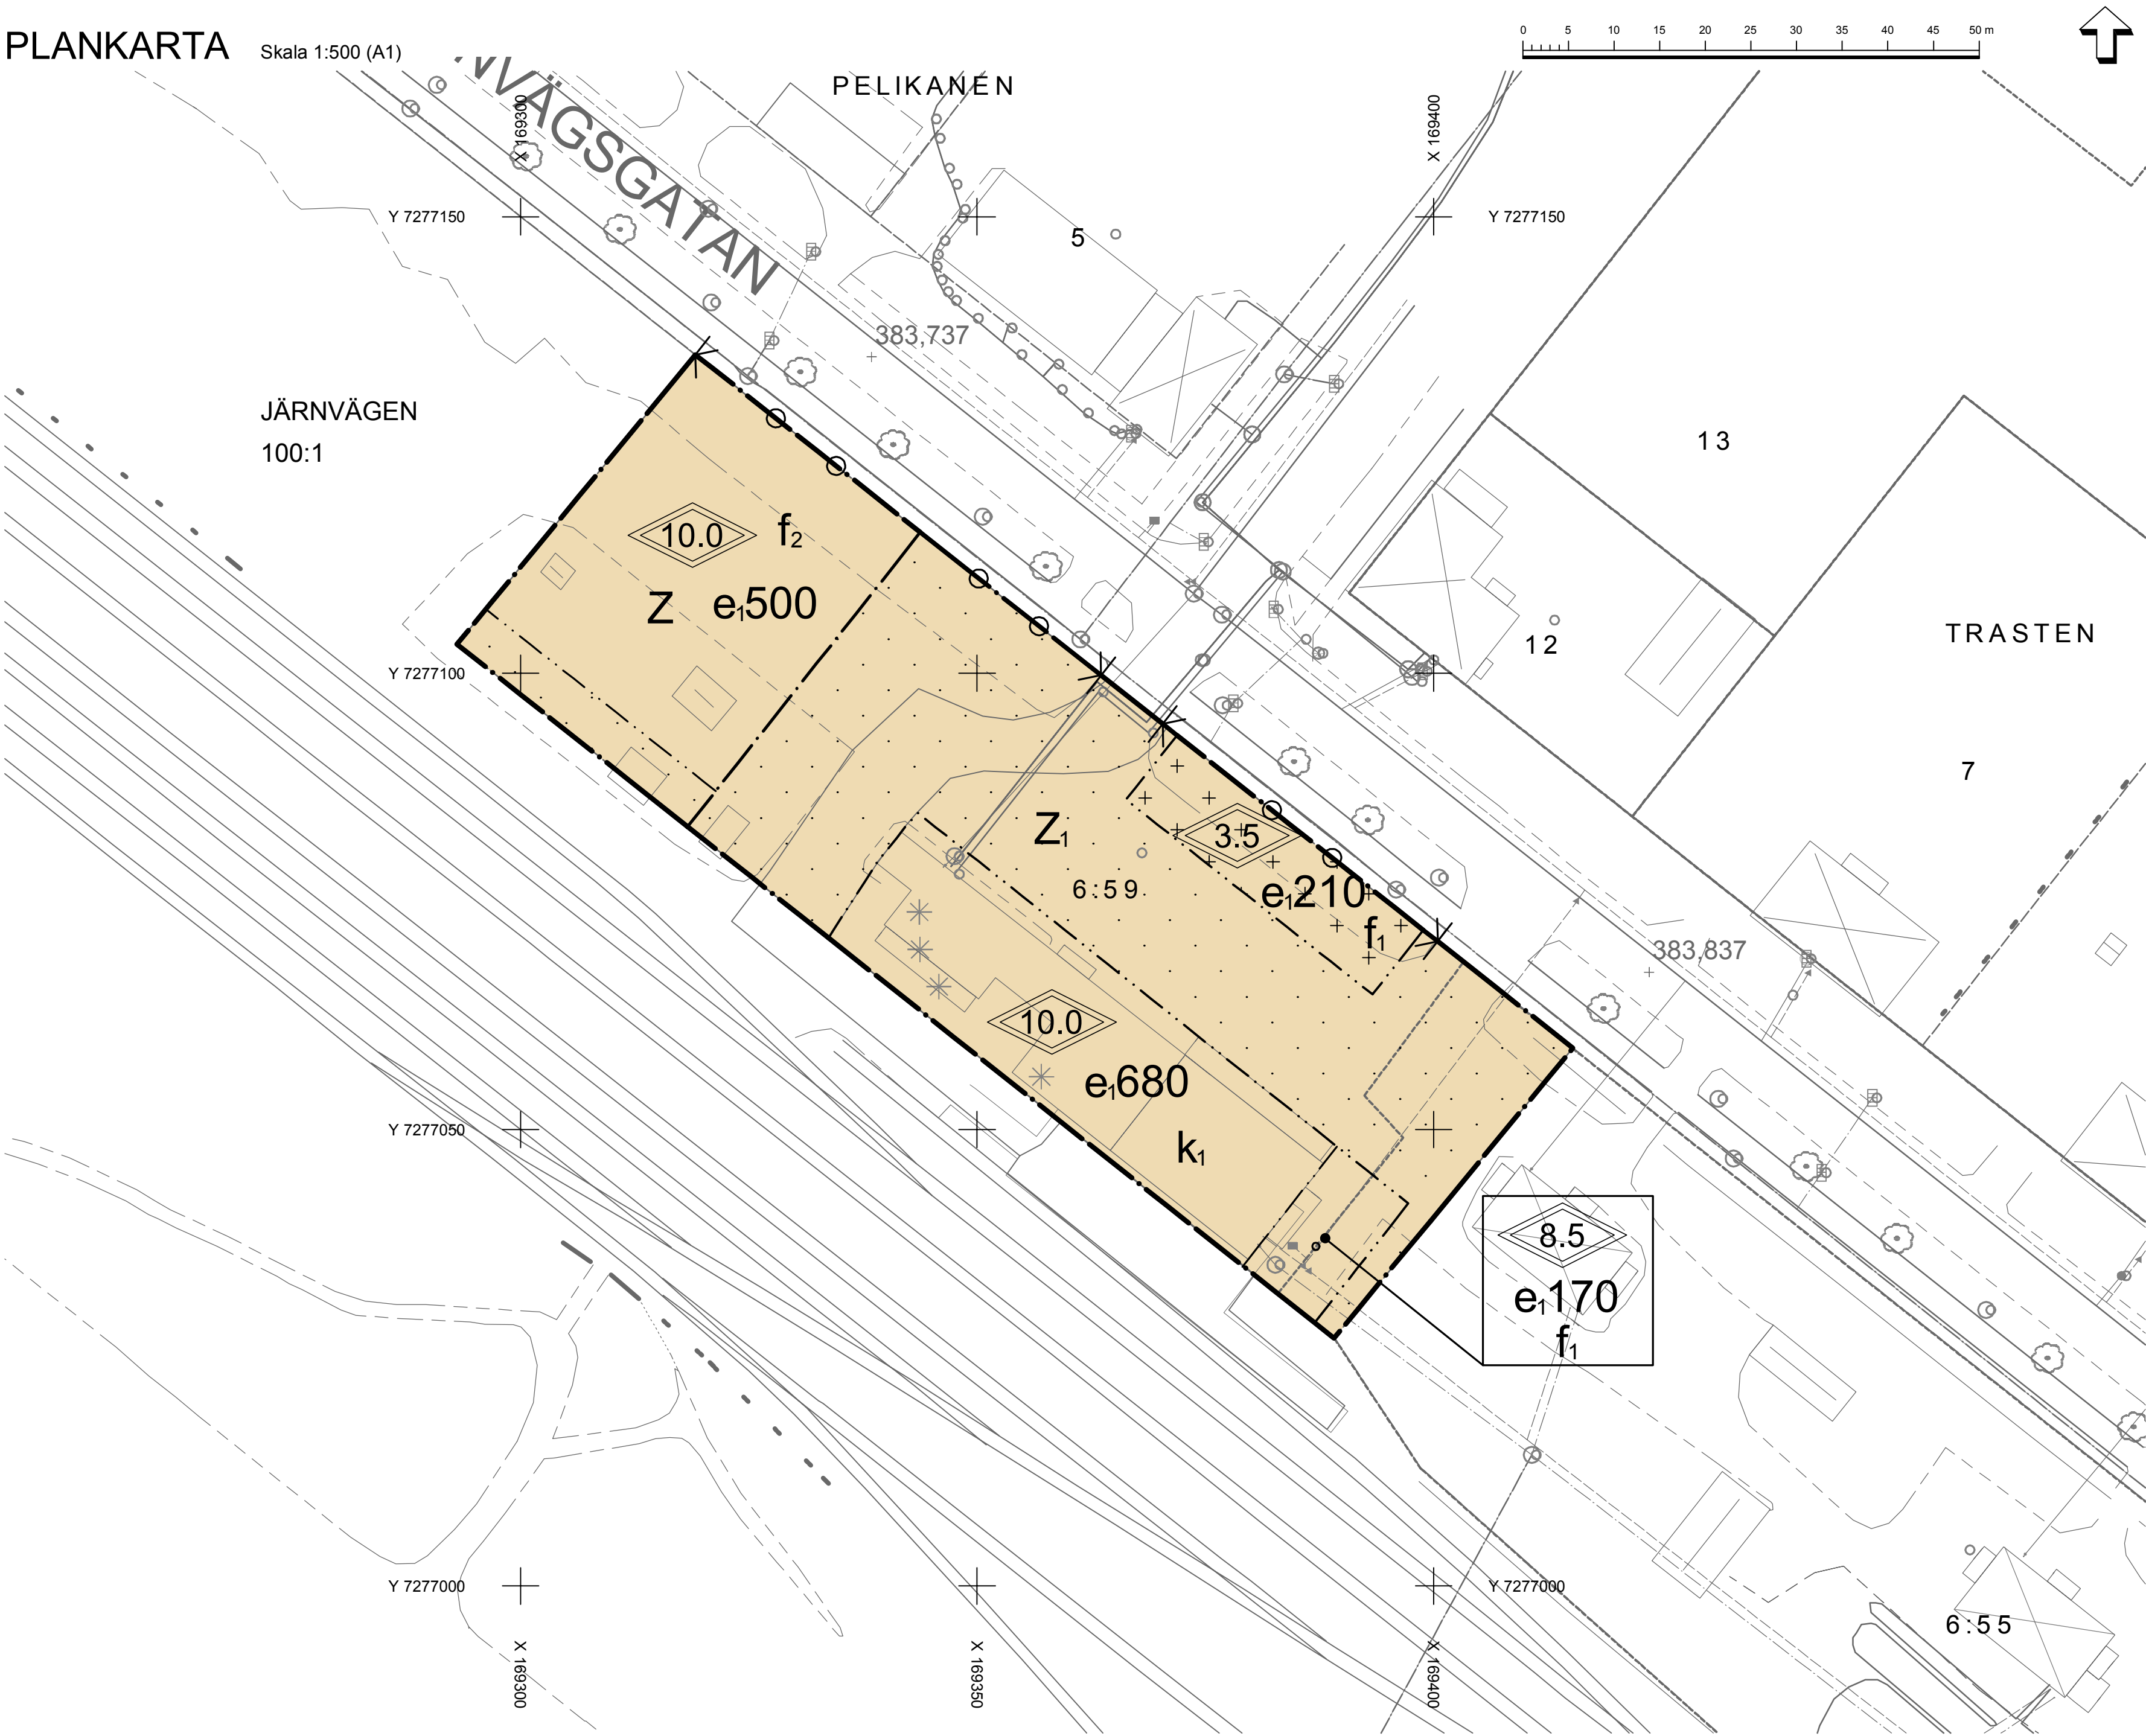

Teckenförklaring

- Planområden
- Bostad
- Ekonomibyggnad
- Industri
- Komplementbyggnad
- Samhällsfunktion
- Övrig byggnad
- Altan
- Skärmtak
- Trappa
- Beteckning, symbol
- Häck, Mitt
- Staket
- Stödmur, Kant
- Polygonpunkt
- Terrängpunkt
- Servitut
- Servitut
- Gångbana, Ej kantsten
- Körbana på tomt, Ej kantsten
- Körbana, Ej kantsten
- Körbana, Kantsten
- Stigar
- Spårtrafik, Kant
- Lövträd
- Barr- och blandskog
- Strömpil, stor
- Ägostagsgräns
- Släntbeteckning
- Slänt
- Dike, Mitt
- Dataanordning, Brunn
- Elanordning, Belysningsstolpe
- Elanordning, Allmän
- Dataledning, Jordkabel
- Fastighetsgräns

Höjdsystem: RH70
Koordinatsystem: Sweref 99 18 45

PLANBESTÄMMELSER

Följande gäller inom områden med nedanstående beteckningar. Endast angiven användning och utformning är tillåten. Bestämmelser utan beteckning gäller inom hela planområdet.
Angivna bestämmelser har stöd i plan- och bygglagen 2010:900.

GRÄNSER

- Planområdesgräns
- Användningsgräns
- Egenskapsgräns

ANVÄNDNING AV KVARTERSMARK

- Z Verksamheter
- Z1 Verksamheter, del av byggnad får användas till verksamhetsbostad


EGENSKAPSBESTÄMMELSER FÖR KVARTERSMARK

- e.000 Största byggnadsarea i kvm
- Körbar utfart får inte anordnas
- Högsta totalhöjd i meter
- Byggnad får inte uppföras
- Marken får med undantag av carport inte förses med byggnader
- f1 Ny bebyggelse ska anpassas i utformning avseende fönstersättning, takutformning, färgsättning samt fasadmaterial likt befintlig bebyggelse i området.
- f2 Ny bebyggelse ska anpassas i utformning avseende fönstersättning, takutformning samt färgsättning likt befintlig bebyggelse i området.
- k1 Befintlig bebyggelse ska till fönstersättning, takutformning, fasadmaterial och färgsättning bibehållas likt ursprungligt.

ADMINISTRATIVA BESTÄMMELSER

Genomförandetiden är 5 år från den dag planen vinner laga kraft

ÖVERSIKTSKARTA

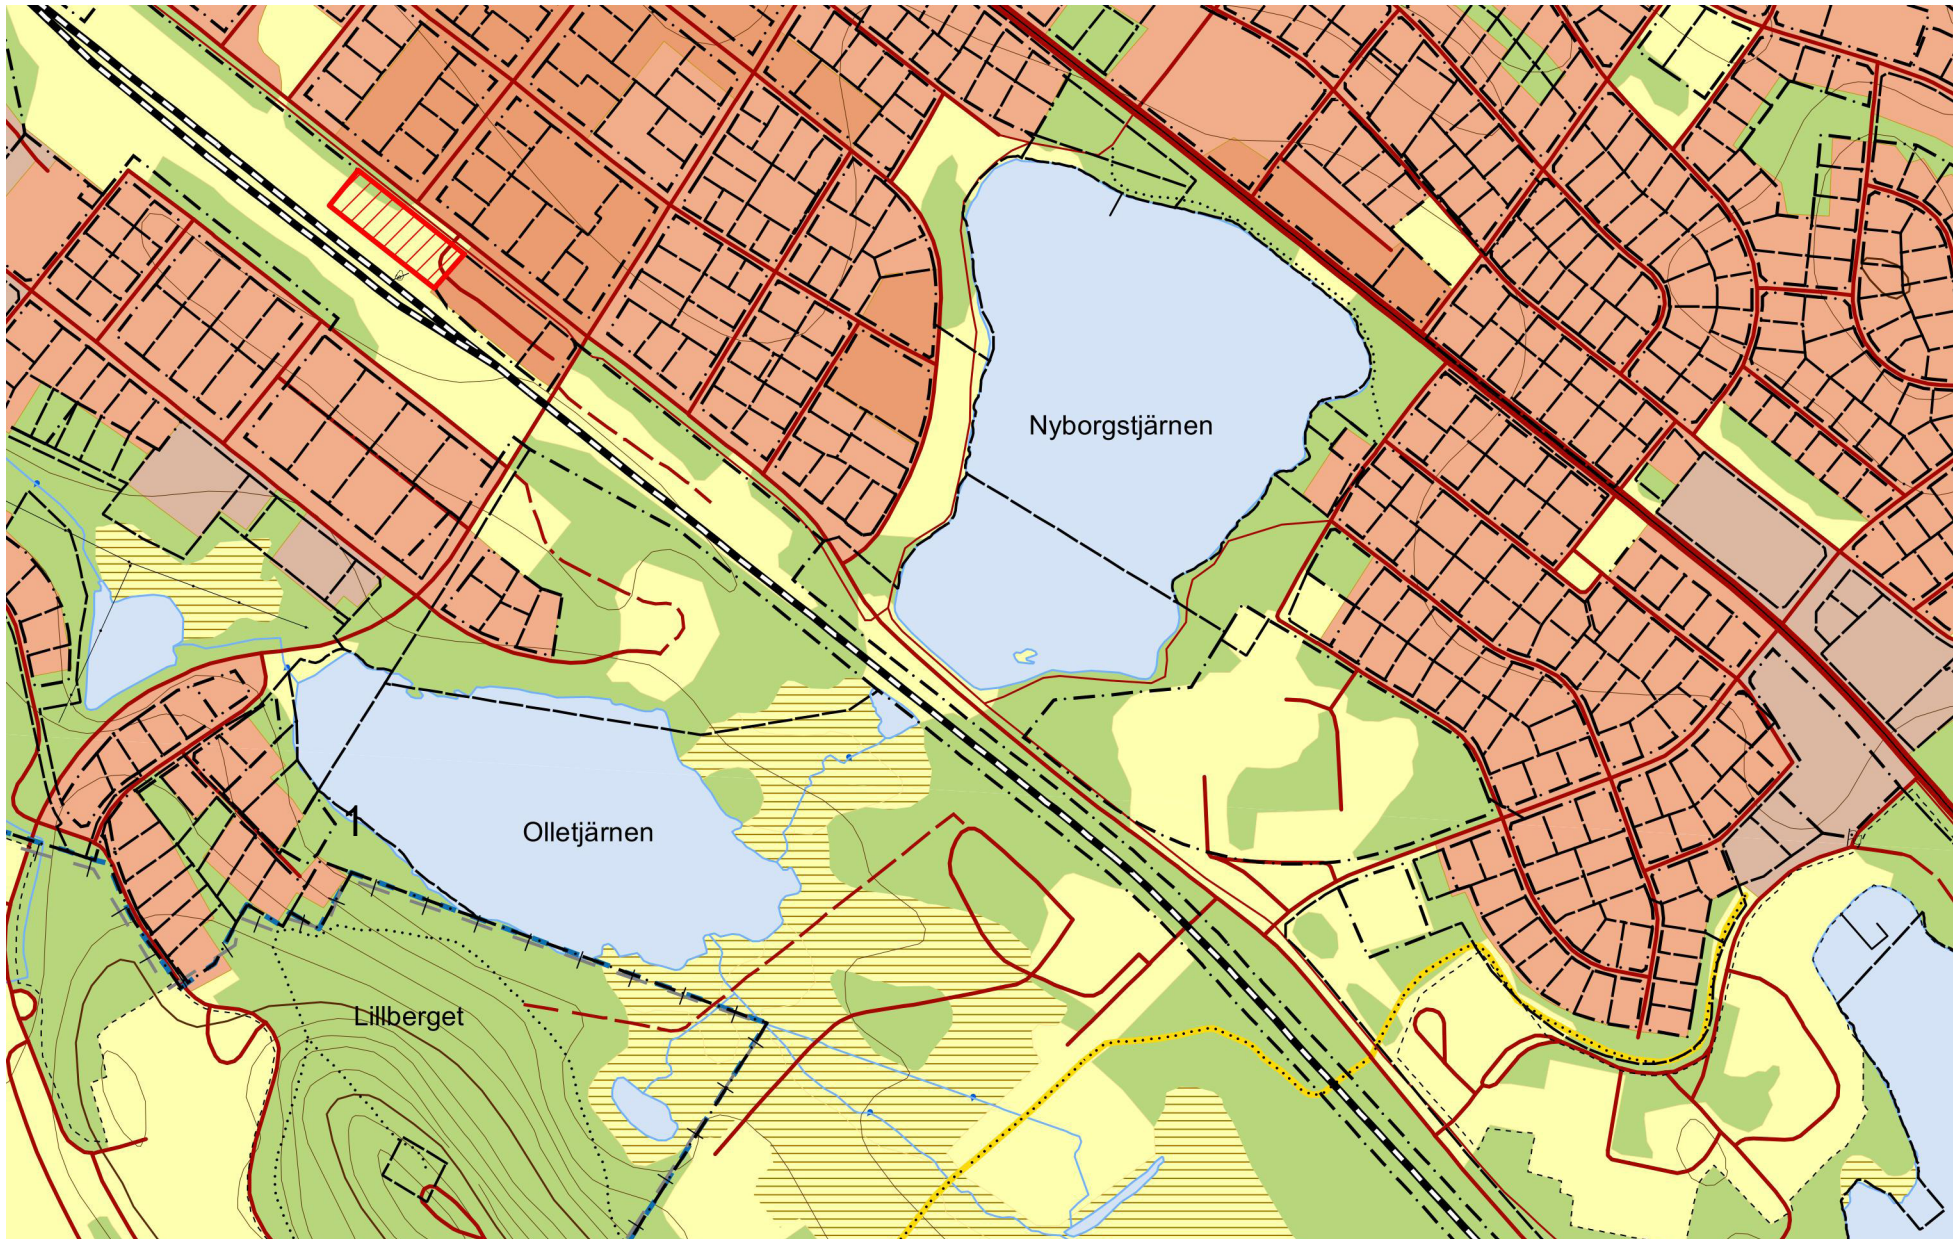

ILLUSTRATIONSKARTA

Skala 1:1000 (A1)



Detaljplan för
Arvidsjaur 6:59,
Fd järnvägsstationen

Arvidsjaur kommun
Upprättad 2015-11-18

Britta Lundgren
Planingenjör

Norrbottnens län

Jenny Novén
Planarkitekt, Ramböll

Dnr: 2015/463

Beslutsdatum	Instans
Antagande	
2015-11-24	KF
Laga kraft	
2015-12-19	