



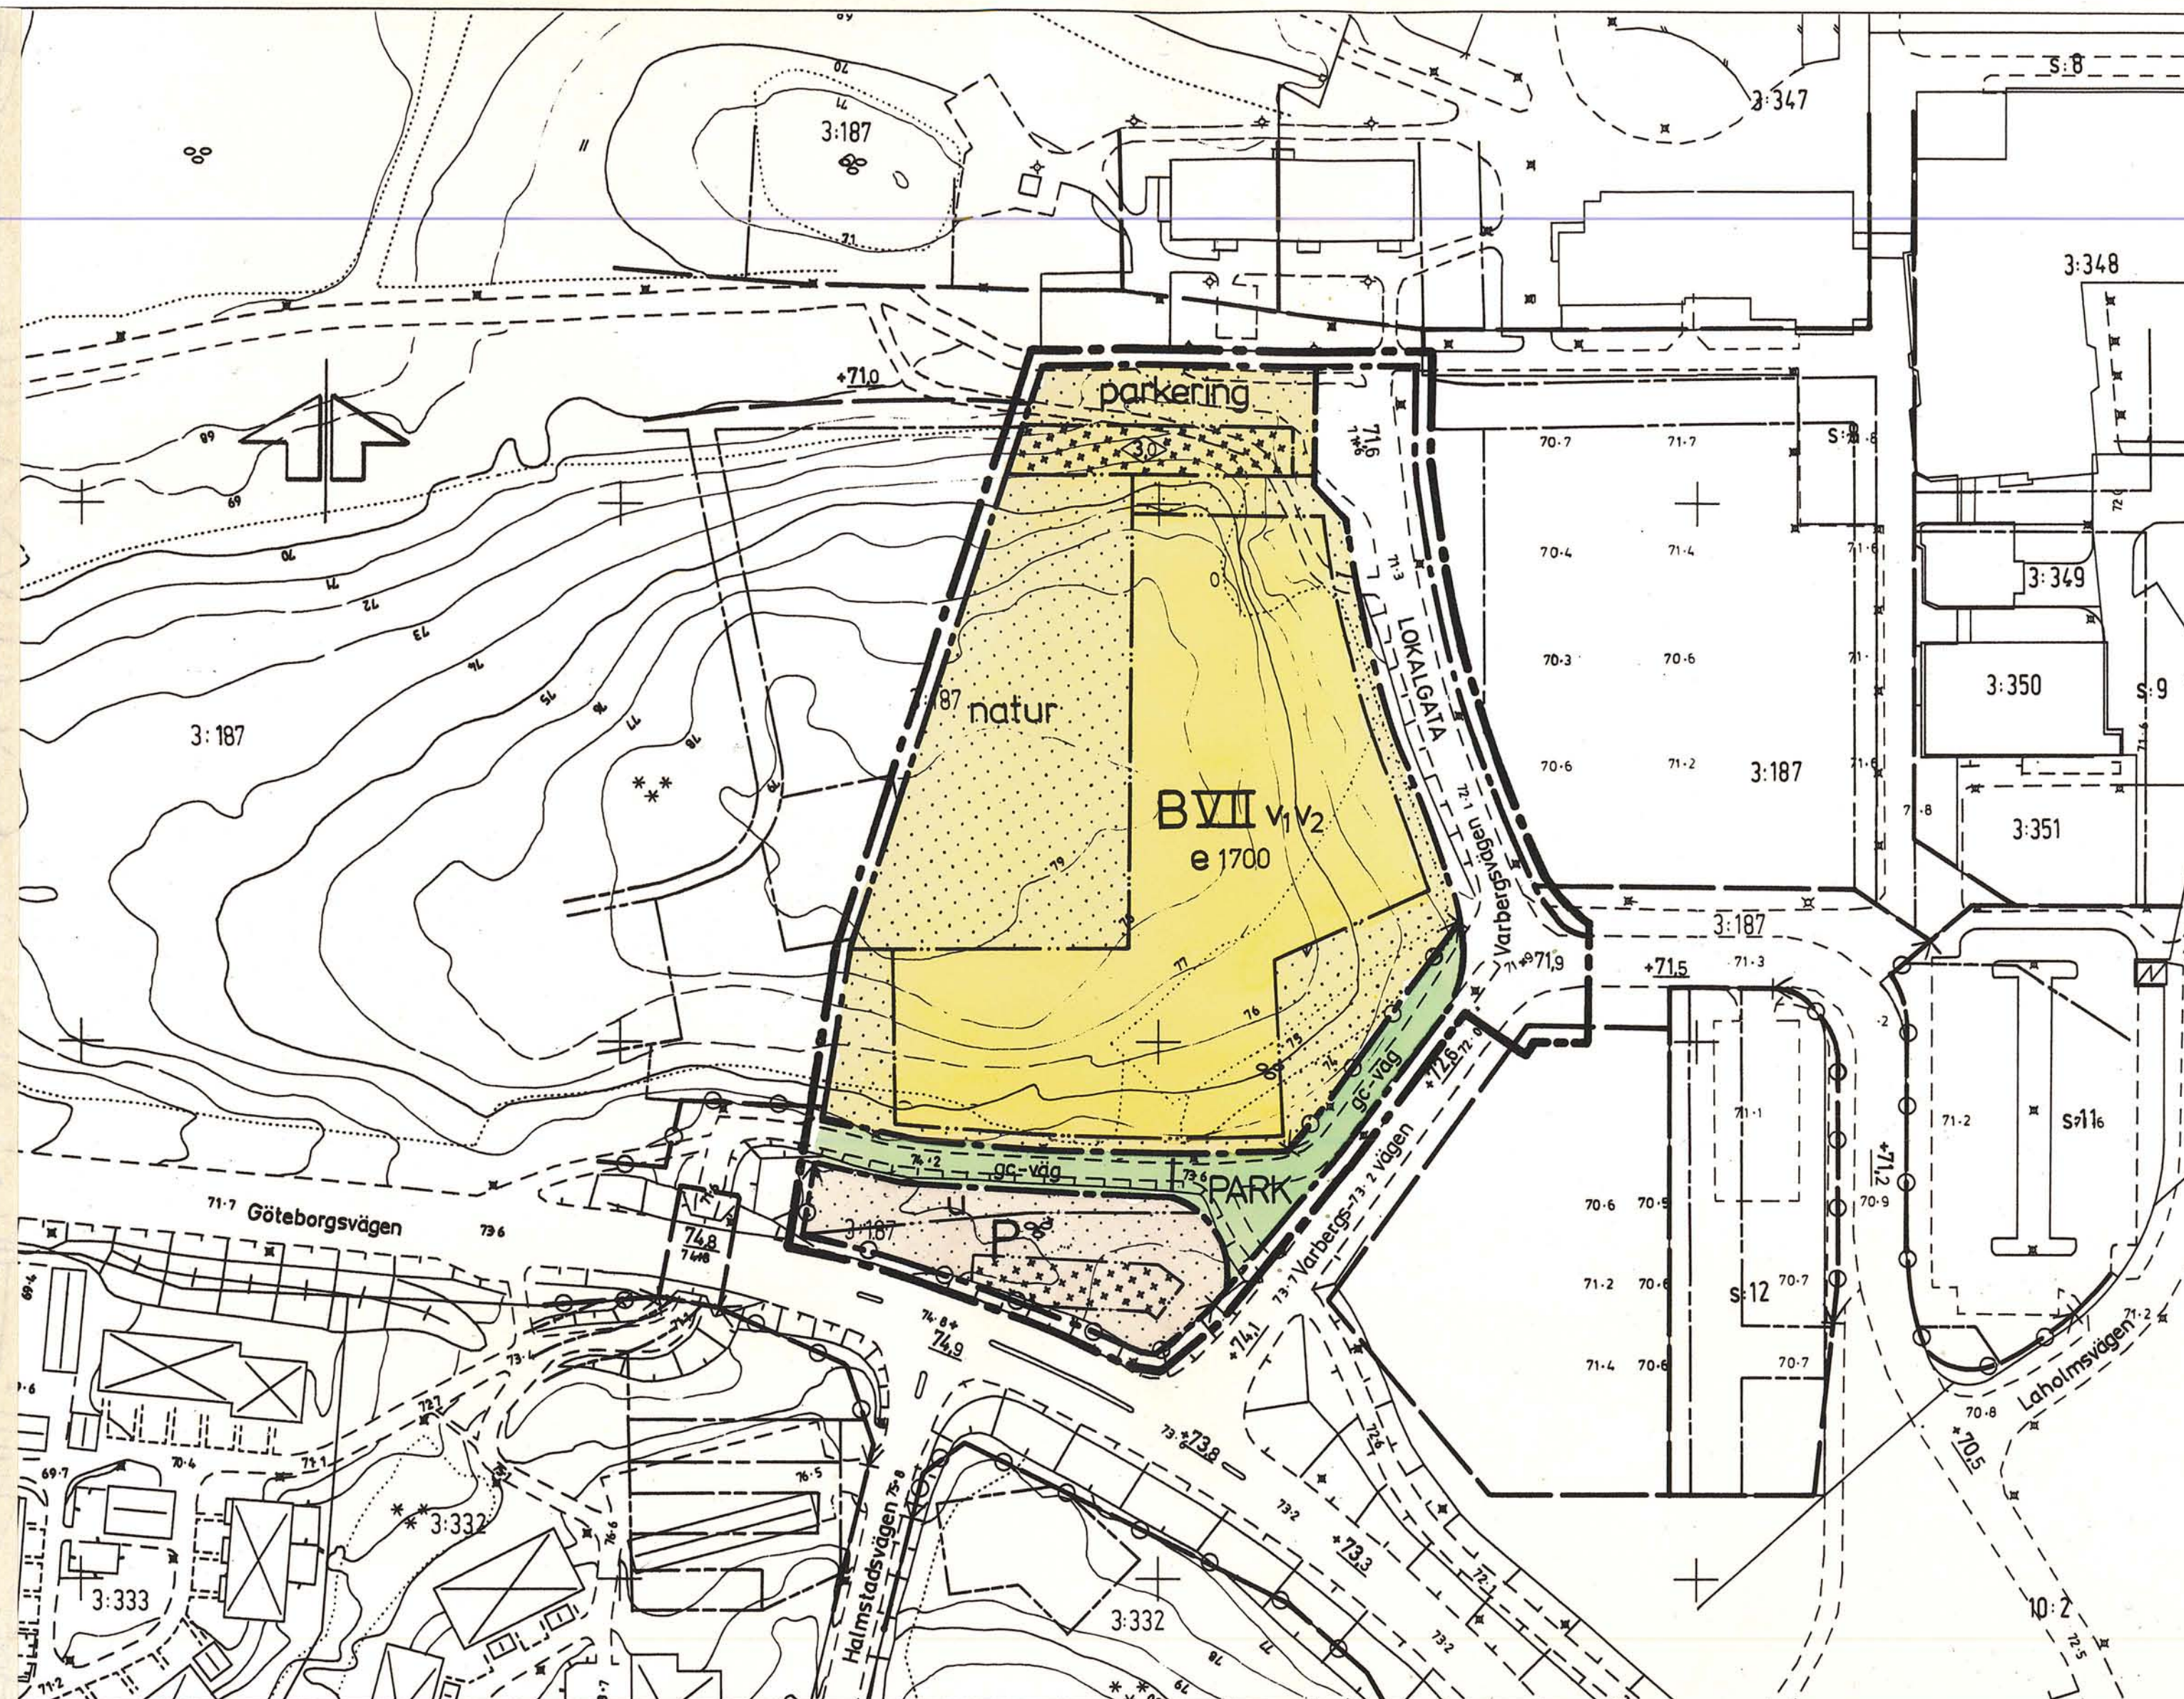

BETECKNINGAR FÖR GRUNDKARTAN

	Höjdkurvor
	Lövsog resp ängsmark
	Rutnätspunkt
	Agoslagsgräns
	Väg
	Slänt
	Avvägd höjd
	Fastighetsnummer

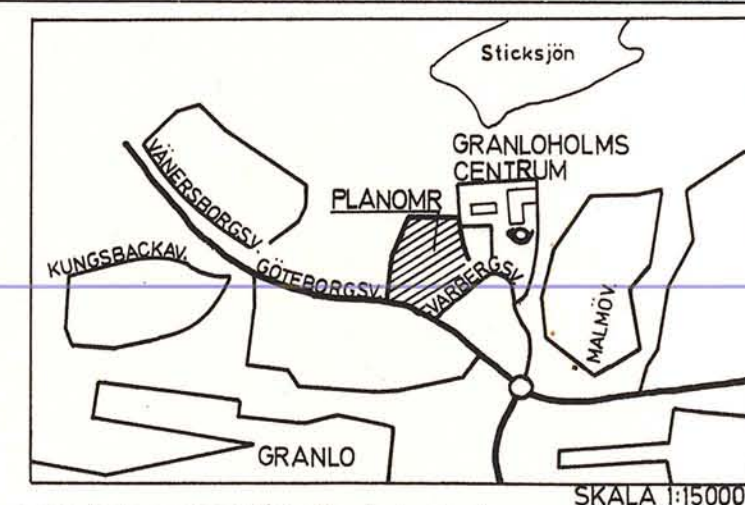

PLANBESTÄMMELSER

Följande gäller inom de områden som har nedanstående beteckning
Där beteckning saknas gäller bestämmelsen inom hela området

Gränsbeteckningar

- Planområdesgräns belägen tre meter utanför förslaget
- Användningsgräns
- Egenskapsgräns

Markanvändning

Allmänna platser

- LOKALGATA Lokaltrafik
- PARK Anlagd park

Kvartersmark

- B Bostäder
- P Parkering

Utformning av allmänna platser

- +0,0 Föreskriven höjd över nollplanet
- gc-väg Gång- och cykelväg

Utnyttjandegrad

- e 0000 Största byggnadsarea

Begränsningar av markens bebyggande

- Marken får inte bebyggas
- Marken får endast bebyggas med uthus och garage
- Marken skall vara tillgänglig för allmänna underjordiska ledningar

Markens anordnande

- natur Naturmarken och befintlig vegetation skall bevaras
- parkering Parkeringsplats skall finnas
- Utfart får inte anordnas

Utformning

- Högsta byggnadshöjd i meter
- VII Antal våningar
- v1 Vind får inte inredas
- v2 Utöver angivet våningsantal får suterrängvåning anordnas

Administrativa bestämmelser

Genomförandetiden är 5 år från den dag planen vunnit laga kraft

Godkänd av BN 1988-11-14
Antagen av BN 1988-11-14
Laga kraft 1988-12-11

Grundkartan är upprättad på stadsingenjörskontoret år 1986 genom fotogrammetrisk mätning. Mätclass: II Höjdsystem: lokalt Sundsvall
Koordinatsystem: lokalt system Sundsvall 0 gon
Inom kommunalt fastighetsregisterområde
Sundsvall 1988-09-12

Mats Westling
MATS WESTLING
stadsingenjör

DETALJPLAN FÖR ett omr vid Varbergsvägen del av Granlo 3:187, Granloholm SELÅNGER, SUNDSVALLS KOMMUN

UPPRÄTTAD, PÅ STADSBYGGNADSKONTORET 1988-09-12

LARS RIMFORS
stadsbyggnadschef

Ragnhild Widgren
planarkitekt

SKALA 1:1000

