

Järfälla 2188

FÖRSLAG TILL STADSPLAN FÖR DEL AV VIKSJÖ DELOMRÅDE III LUND KVARTER 11, OMFATTANDE DEL AV FASTIGHETEN VIKSJÖ 3:3 I JÄRFÄLLA KOMMUN, STOCKHOLMS LÄN STADSARKITEKTKONTORET I JÄRFÄLLA DEN 24 MAJ 1976. REVIDERAT DEN 26 AUGUSTI 1976.

TORÉ MAGNI
STADSARKITEKT

BIRGIT LUNDEBERG
PLANARKITEKT

FÖRSLAGET ÄR UPPRÄTTAT GENOM STADSARKITEKTKONTORETS
FÖRSÖRG EFTER SAMRÅD MED HÖJER O. LJUNGQVIST ARKITEKTKONTOR.

BETECKNINGAR

STADSPLANEKARTA

GRÄNSER

- Linje belägen 3 meter utanför det område förslaget avser
- Gällande områdesgräns
- Gällande områdesgräns avsedd att utgå
- Föreslagen områdesgräns
- Bestämelsegräns
- Illustrationslinjer ej avsedda att fastställas
- Utfartsförbud

ALLMÄN PLATS

- Gatemark
- Parkmark

BYGGNADSKVARTER

- B Område för bostadsändamål
- Gt Område för bilvårdsanläggning

BYGGNADSÄTT

- k Kedjehus
- I Antal våningar
- n Ej vindsinredning

ÖVRIGA BETECKNINGAR

- Mark som ej får bebyggas
- u Mark tillgänglig för underjordiska ledningar
- Byggnadshöjd
- Del av tomt som får bebyggas
- Gällande gatuhöjd
- Gällande gatuhöjd avsedd att utgå
- Föreslagen gatuhöjd
- Föreslagen markhöjd

Antagen av Järfälla kommunfullmäktige
den 27 september 1976 § 270
Sten Piehl

Nr 19 77-05-03
Fastställdes denna ändring av stadsplan/byggnadsplan
på sätt länsstyrelsens beslut samma dag närmare
utvisar. Länsstyrelsen i Stockholms län som ovan.
På tjänstens vägnar.
Eva Söderlund

GRUNDKARTA UPPRÄTTAD DEN 23 MARS 1976.


EINA FAGERLUND
LANTMÄTARE

GRUNDKARTA

- Fastighetsgräns
- Fastighetsbeteckning
- Byggnader
- Transformatorbyggnad
- Staket
- Häck
- Stenmur
- Stödmur
- Väg
- Slätt
- Dike
- Höjdkurvor
- Avvägd höjd
- Polygonpunkt
- Punkt i rutnät
- Träd
- Brunn
- Fornminnesområde
- Högspänningsledning, elkabel
- Underjordiska ledningar:
- Högspänningsledning, elkabel
- Telekabel
- Vattenledning
- Avloppsledning
- Vatten- och avloppsledning i samma rörgrav
- Fjärrvärmeledning

HÖJDKURVOR FRAMSTÄLLDA FOTOGGRAMMETISKT
LAGET AV BYGGNADER AVSER HUSLIV
STANDARDKLASS II
KOORDINATSYSTEM: STOCKHOLMSTRAKTEN 1974 (ST 74)
HÖJDSYSTEM: STOCKHOLMS KOMMUN


SKALA 1:1000

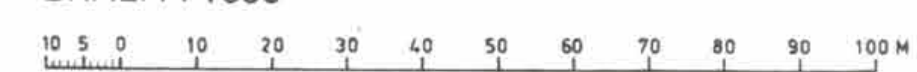

Kopians likhet med originalet
bestyrkes i tjänsten: A. Blum

M 494
LUND III:11

P 5175 V

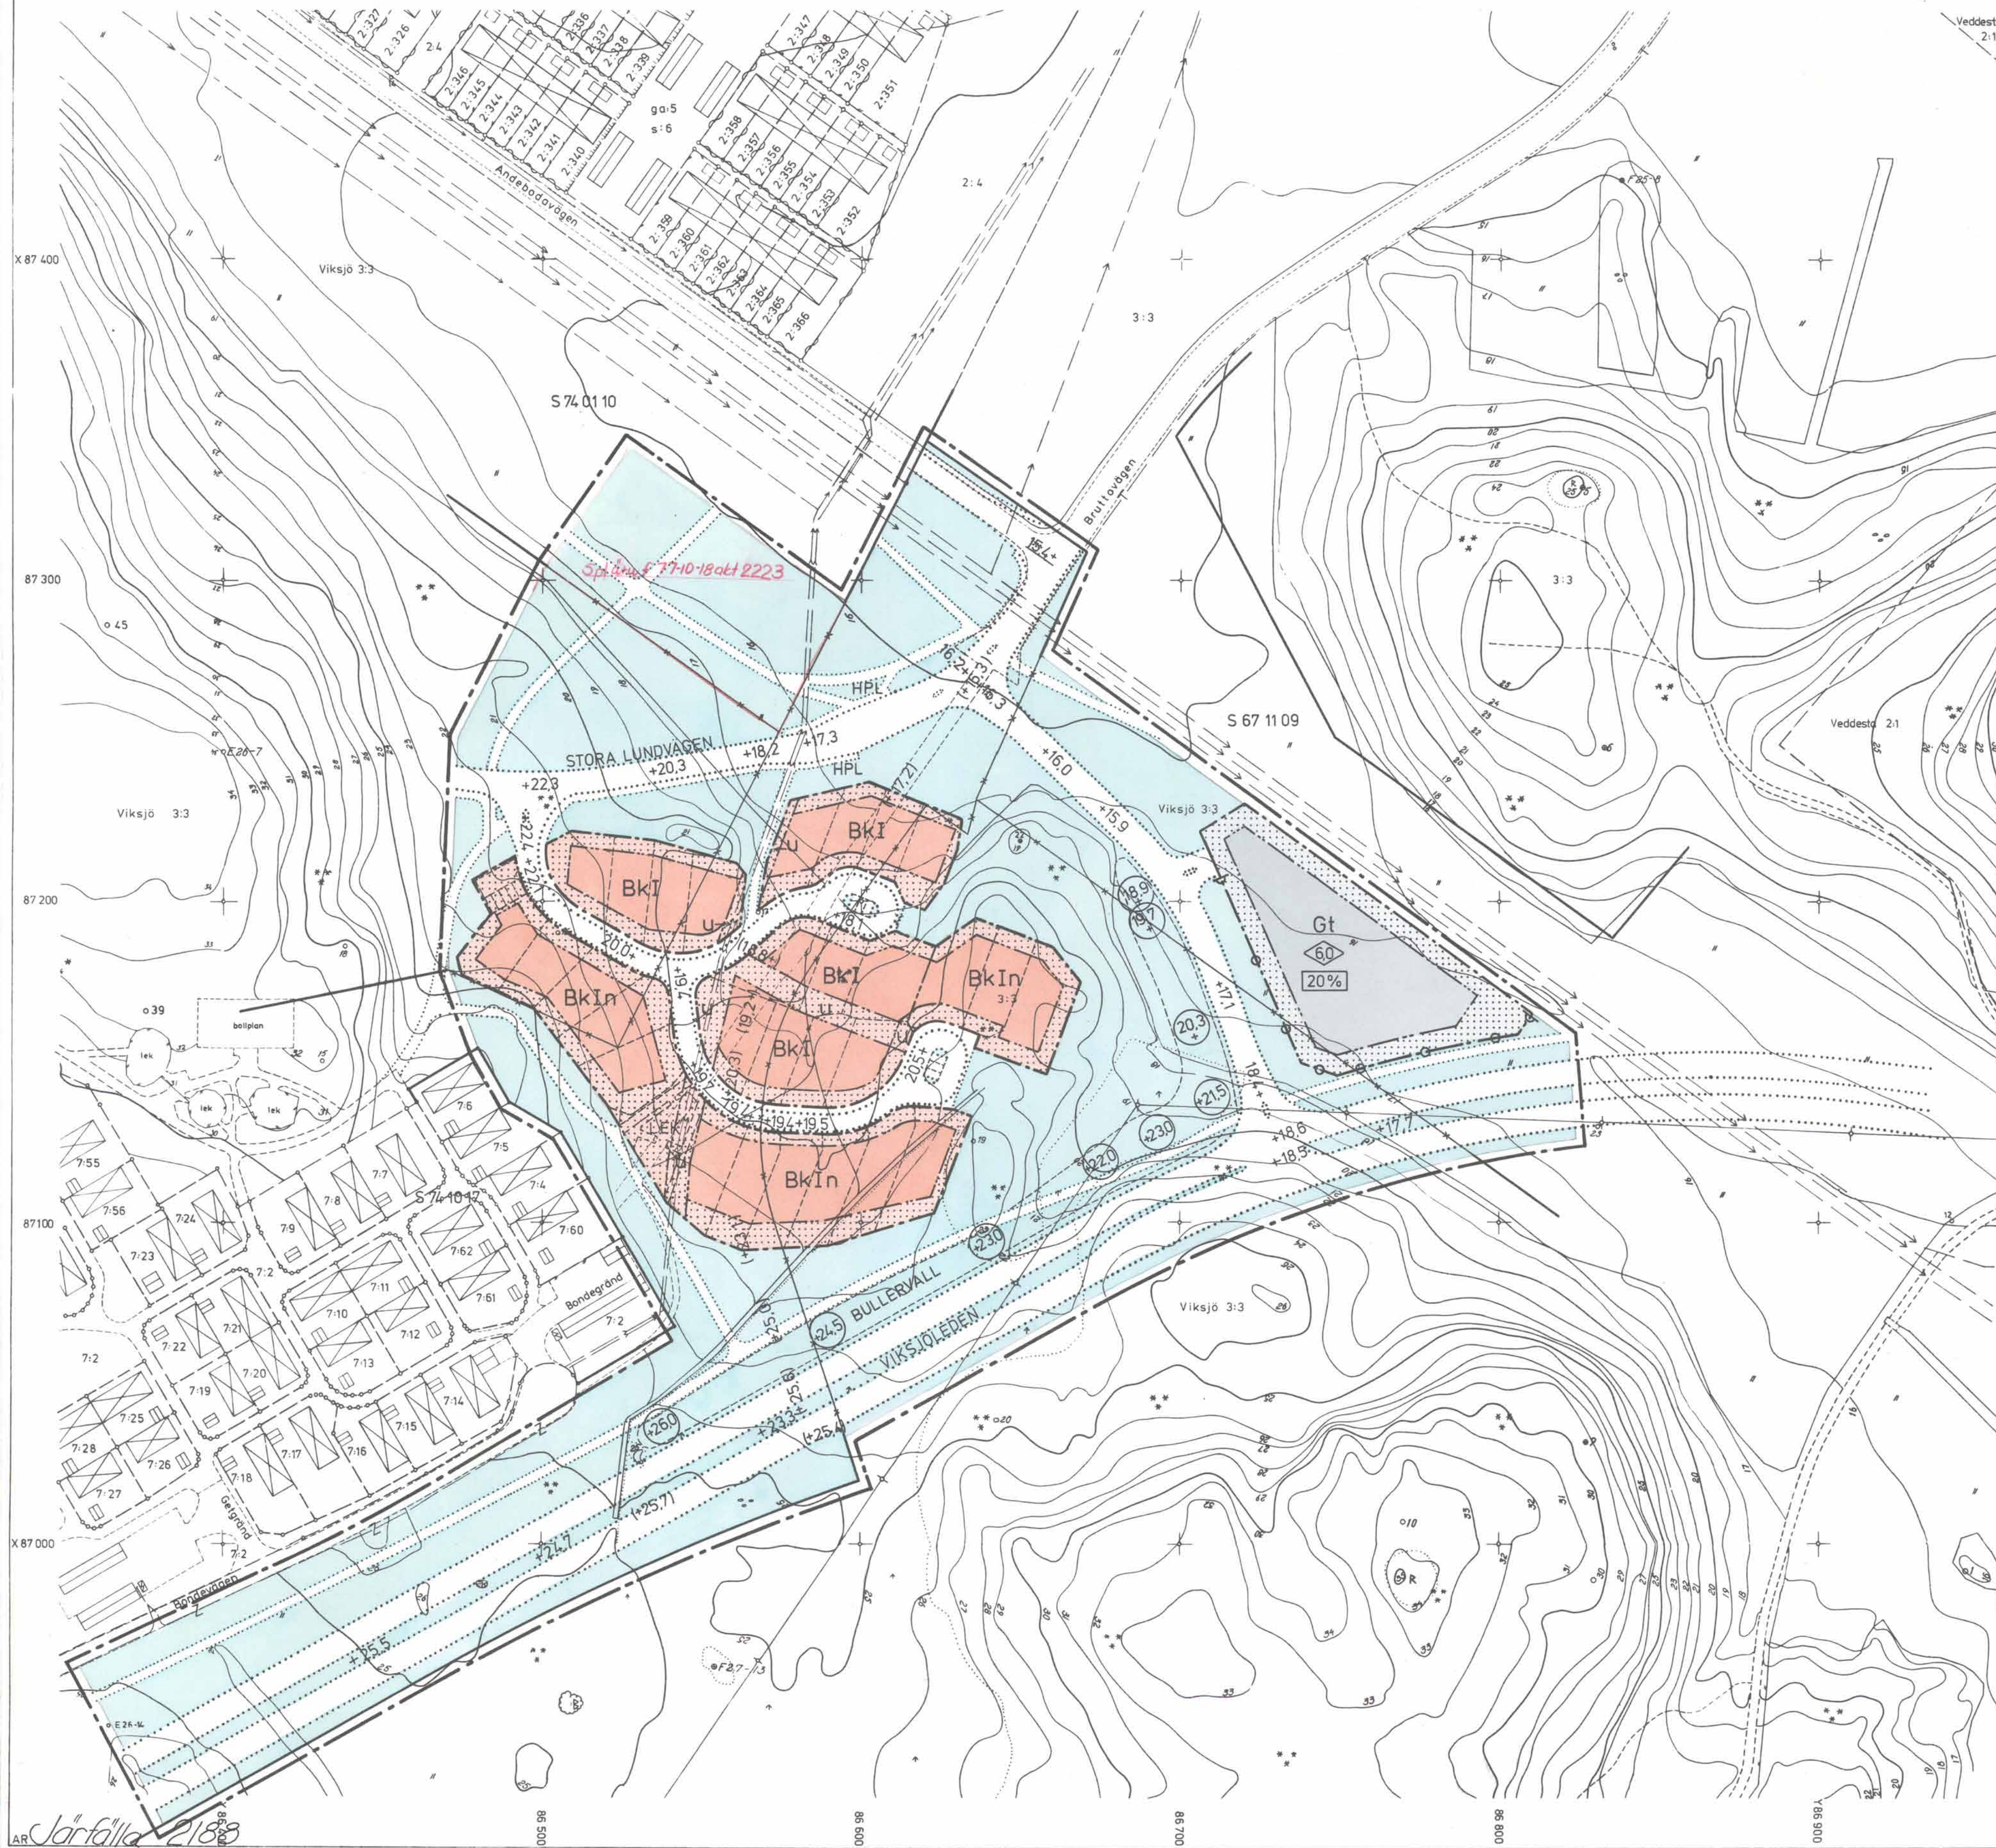

Järfälla 2188