

Tillägg till gällande detaljplan.
P2018_13 laga kraft 2018-06-25.


Planändringens syfte är att införa kommunalt huvudmannaskap för allmän plats i hela Skultorps tätort. Det görs formellt genom att det i samtliga äldre byggnadsplaner som innehåller allmän plats införs en sådan administrativ bestämmelse. Befintliga byggnadsplaner kommer även fortsättningsvis att äga giltighet.

ADMINISTRATIVA BESTÄMMELSER
Huvudmannaskap
Kommunen är huvudman för allmän plats.

Genomförandetid
Genomförandetiden för den tillagda bestämmelsen är 5 år från den dag beslutet vunnit laga kraft.

Beslutet gäller för nedanstående planer separat.

Plan nr	Fastställt	Plan nr	Fastställt
16-NOP-607	1962-01-10	16-NOP-436	1957-02-19
16-NOP-454	1958-02-15	16-NOP-368	1957-07-31
16-NOP-161	1941-11-11	16-NOP-779	1969-07-30
16-NOP-543	1960-03-12	16-NOP-687	1964-08-05
16-NOP-606	1961-12-27	16-NOP-544	1960-03-12
16-NOP-621	1962-06-29	16-NOP-688	1964-11-28
16-NOP-338	1951-03-19	16-NOP-858	1978-02-23
16-NOP-748	1966-08-24	16-NOP-510	1959-10-19

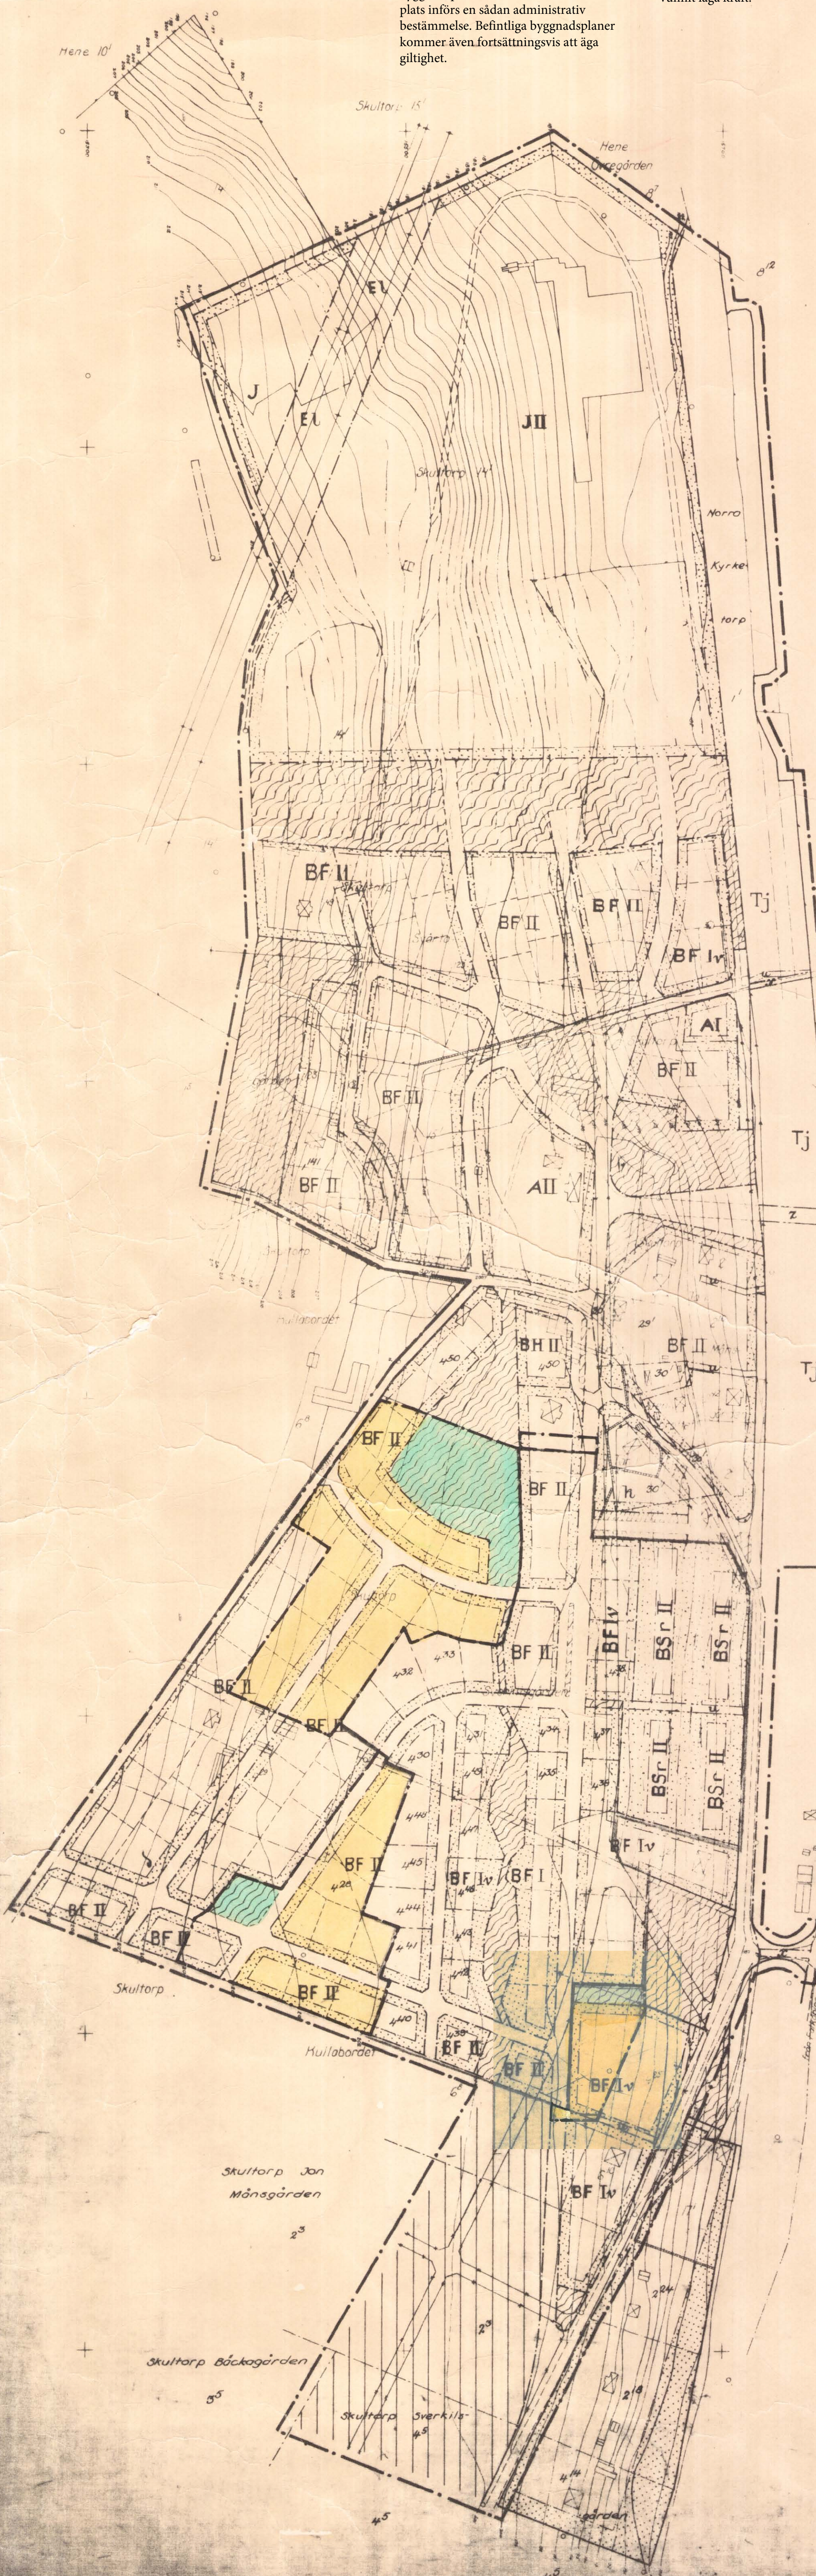

- Beteckningar till grundkartan
- Polygonpunkt
 - Punkt i rutnät
 - Gräns för fastighet eller samfällighet
 - Boningshus resp uthus
 - Industribyggnad
 - Väg med resp utan sidoutrymme
 - Elektrisk högspänning med inmätta stöd
 - Stenmur
 - Staket plank eller gårdsgård
 - Häck
 - Åkerkant
 - Avvägd detaljhöjdpunkt
 - Nivåkurvor i meter över nollplan

BETECKNINGAR TILL BYGGNADSPLANEN
GRÄNSBETECKNINGAR

- Gräns ritad 3 mm utanför det område för vilket lagen avser
- Gällande områdes- och bestämmelsegräns
- Väg, byggnadsmark och annan områdesgräns
- Andra bestämmelsegräns
- Tomt- och annan gränslinje, ej avsedd att fastställas

OMRÅDESBETECKNINGAR
BYGGNADSMARK

- A Område för allmänt ändamål
- BF bostadsområde, fristående hus
- BSr rad- eller kedjehus
- BH bostads- och handelsområde
- C samlings- och föreningslokaler
- J industriområde
- h kulturhistoriskt område

SPECIALOMRÅDEN


- T Område för järnvägsändamål
- EL elektrisk högspänningsledning

ALLMÄN PLATS

- Park eller plantering

UTGÅENDE PLANOMRÅDE

- Område avsett att utgå ur planen

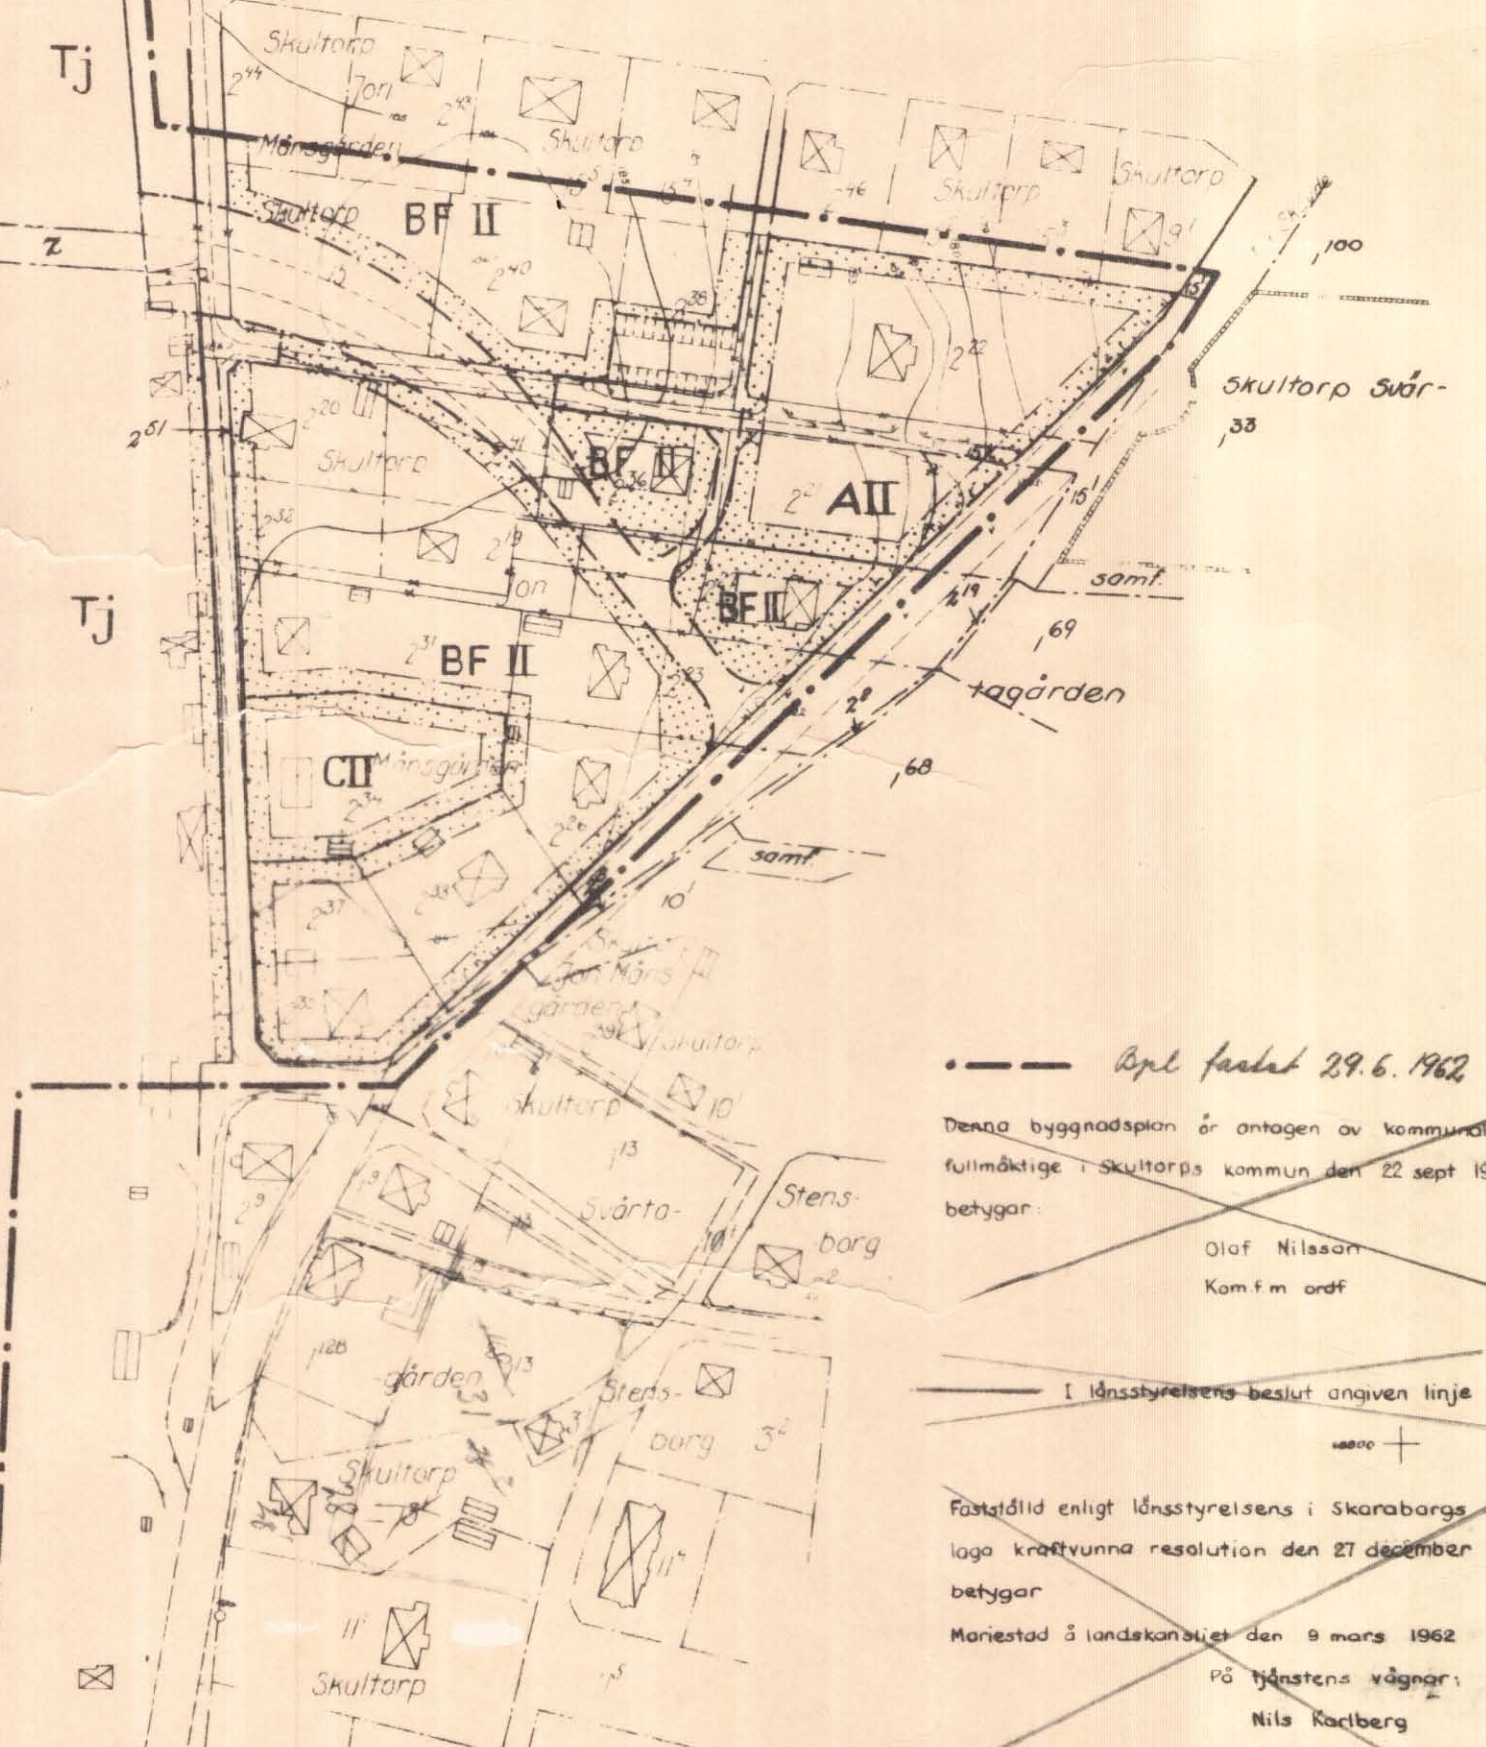


ÖVRIGA BETECKNINGAR

- UL Mark tillgänglig för underjordiska allmänna ledningar
- Z Del av järnvägsområde, som skall hållas tillgänglig för allmän trafik ovan spårplanet
- ∞ Del av järnvägsområde, som skall hållas tillgänglig för allmän trafik
- II Antal våningar, vindsinredning förbjuden
- Iv Jämte vindsinredning
- Mark som ej får bebyggas

FÖRSLAG TILL ÄNDRING OCH UTVIDGNING AV
BYGGNADSPLAN FÖR DEL AV
SKULTORPS STATIONSSAMHÄLLE
BILLINGSSLUTTNINGEN

I NORRA KYRKETORPS SOCKEN, SKULTORPS KOMMUN
OCH SKARABORGS LÄN

UPPRÄTTAT ÅR 1958 AV KOMPLETTERAT NOV 1960, SEPT 1961 AV
Coita Boude
DISTRIKTSLANTMÄTARE

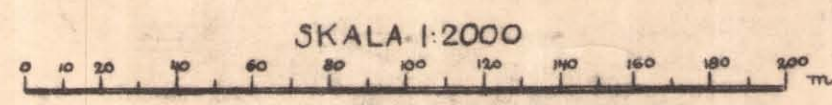

Kopians likhet med originalet
bestyrkes
På tjänstens vägnar:
Carl Gustafsson
Planarkitekt