
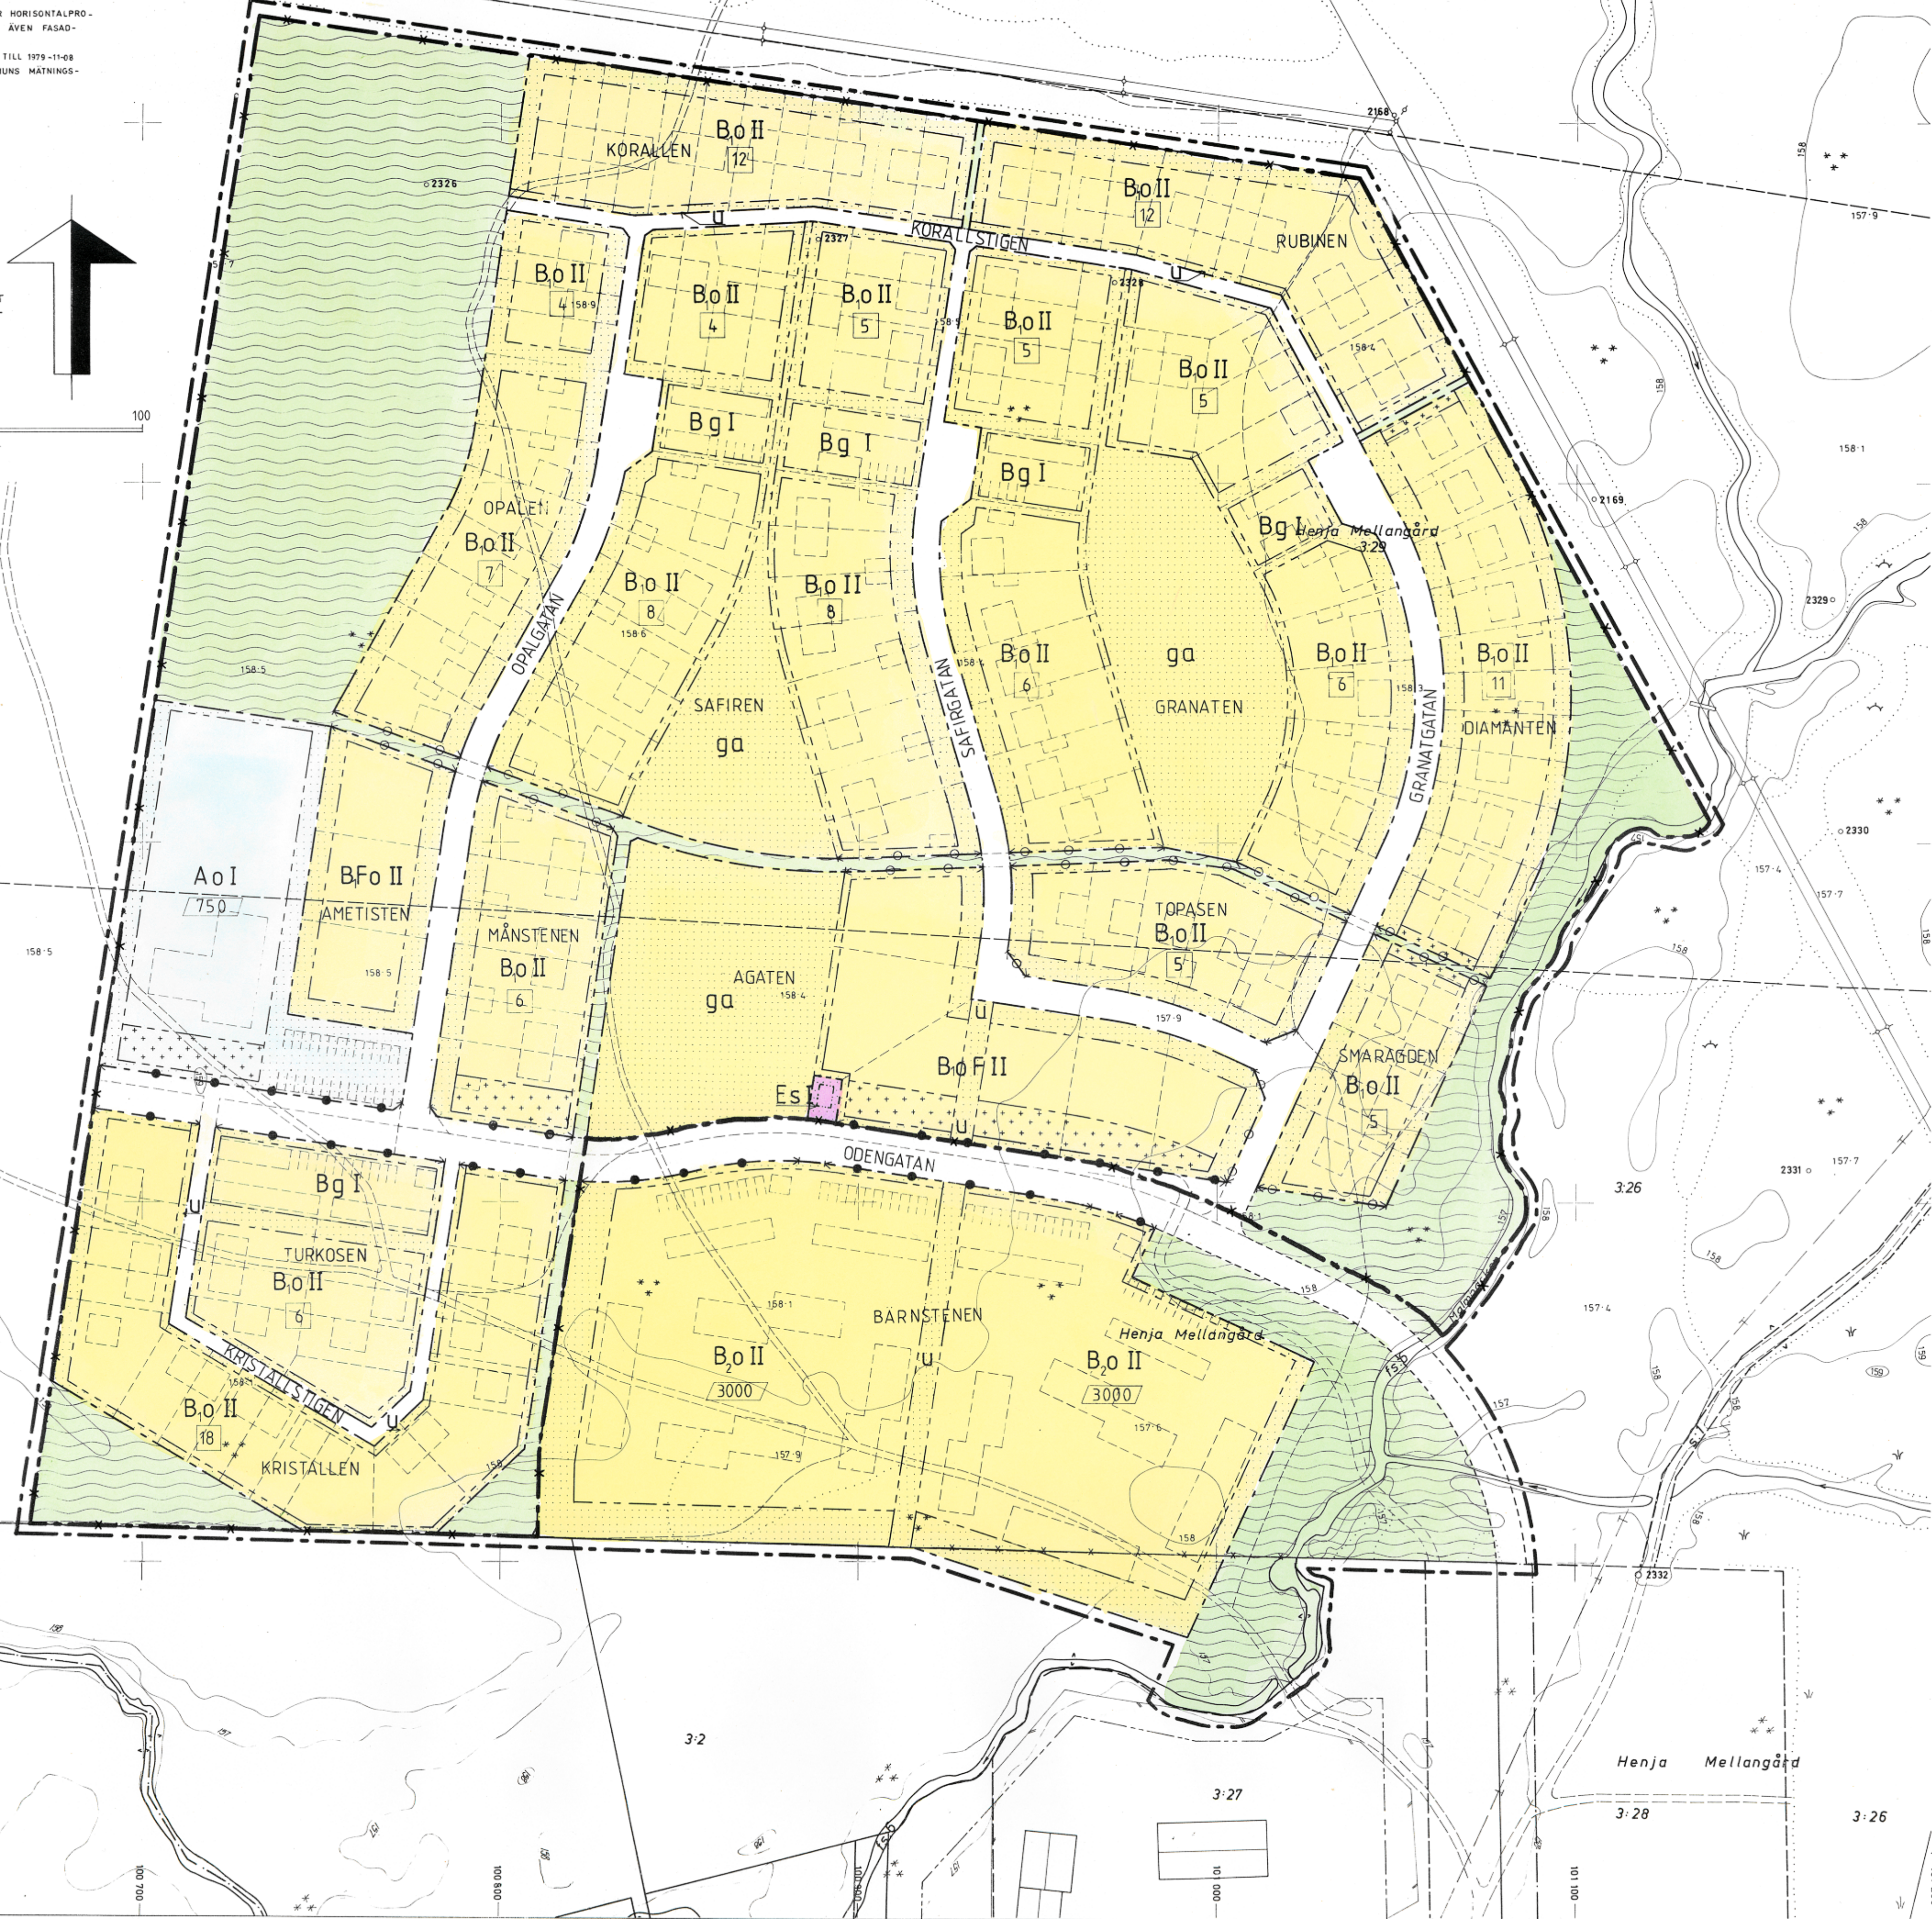


GRUNDKARTAN UPPRÄTTAD GENOM FOTOGRAFISK
SAMMANSTÄLLNING AV PRIMÄRKARTOR SOM UPPRÄTTATS
PÅ FOTOGRAFETRISK VÄG AV INGENJÖRSFIRMAN
VIK ÅR 1968
MÄTKLASS 2
KOORDINATSYSTEM I PLAN: SW 63 (Y:100 000) FÖRE 1938
HÖJDSYSTEM: RIKETS 1900
BYGNADENS BEGRÄNSNINGSLINJER UTGÖR HORIZONTALPRO-
JEKTION AV TAKENS YTERKANTER MEN ÄVEN FASAD-
LINJER FÖREKOMMER.
FASTIGHETSDIVISIONEN AKTUELL FRAM TILL 1979-11-08
KARTAN AJOURFÖRD AV GISLAVEDS KOMMUNS MÄTNINGS-
KONTOR FRAM TILL 1979-11-08

ÅR 1980 DEN 24 SEPTEMBER
BLEV DET FRÅN DENNA KARTA
STÄLLT AV LÄNSSTYRELSEN
I JÖNKÖPINGS LÄN, KLAGAN
ÖVER LÄNSSTYRELSENS BESLUT
FRÅN EJ TORAS, VARFÖR BESLUTET
VUNNIT LAGA KRAFT.
JÖNKÖPINGS ÖVÄN
DAN JOHANSSON

SKALA 1:1000
10 5 0 10 20 30 40 50 100

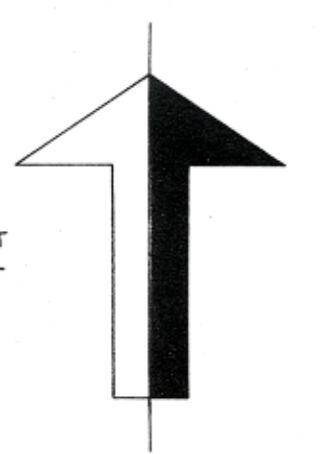

FÖRSLAG TILL UTVIDGNING OCH ÄNDRING
AV STADSPLANEN FÖR GISLAVEDS SAMHÄLLE
HENJA BOSTADSOMRÅDE ETAPP III
HENJA MELLANGÅRD 3:26 M.F.L. FASTIGHETER I
GISLAVEDS KOMMUN, JÖNKÖPINGS LÄN
UPPRÄTTAT I NOVEMBER 1979

Antaget av kommunfullmäktige
i Gislaved vid sammanträde den
24.4.1980 5:73 betygat:
Rune Lindqvist
kanslichef

ERLAND ULLSTAD
PLANARKITEKT

BETECKNINGAR

GRUNDKARTA

- FASTIGHETSGRÄNS
- BOSTADSHUS RESP. UTHUS
- STAKET
- GÅNGSTIG
- VATTENDRAG
- ÄGOSLAGSGRÄNS
- STÖRRE ELLEDNING FÖR HÖGSPÄNNING
- TELELEDNING
- HÖJDKURVOR
- RUTNÄTSPUNKT
- POLYGONPUNKT
- NUMMER PÅ RÄTTSLIGEN BESTÅENDE TOMT
- JORDREGISTERNUMMER PÅ FASTIGHET
- LITTERA PÅ SAMFÄLLIGHET
- AVVÄGD HÖJD
- BARRSKOG
- ÄNGSMARK
- SANKMARK
- ANVISNING ATT SAMMA FASTIGHET ÄR BELÄGEN PÅ
ÖMSE SIDOR OM LINJEN
- KVARTERSGRÄNS ELLER ANNAN OMRÅDESGRÄNS
- SAMMANFALLANDE MED FASTIGHETSGRÄNS
- GÄLLANDE BESTÄMMELSGRÄNS
- YTTERE STADSPLANEGRÄNS

STADSPLANEKARTA

A. GRÄNSBETECKNINGAR

- STADSPLANEGRÄNS ILL. 3M UTANFÖR AVSETT OMRÅDE
- GÄLLANDE OMRÅDESGRÄNS AVSEDD ATT UTGÅ
- OMRÅDESGRÄNS
- BESTÄMMELSGRÄNS

B. OMRÅDESBETECKNINGAR

ALLMÄN PLATS

- GATA ELLER TORG
- PARK ELLER PLANTERING

BYGGNADSKVARTER

- A ALLMÄNT ÄNDAMÅL
- B BOSTÄDER B₁ SMÅHUS B₂ FLERFAMILJSHUS
- Bg GARAGE

SPECIALOMRÅDEN

- Es TRANSFORMATORSTATION

C. ÖVRIGA BETECKNINGAR AVSEDDA ATT FASTSTÄLLAS

- MARK SOM INTE FÅR BEBYGGAS
- MARK FÖR UTHUS O DYL
- LEDNINGSOMRÅDE
- MARK TILLGÅNGLIG FÖR GEMENSAMMA LEKPLATSER
OCH FÖRBINDELSLEDER
- FRISTÅENDE HUS
- ANTAL TOMTER
- VÄNINGSYTA I KVADRATMETER
- KÄLLARLÖSA HUS
- ANTAL VÅNINGAR
- UTFARTSFÖRBUD
- UTFARTSFÖRBUD MED STÄNGSELSKYLDIGHET

D. ILLUSTRATIONER OCH HÄNVISNINGAR

- ILLUSTRATIONSLINJER
- GÄLLER EJ

HENJA BOSTADSOMRÅDE ETAPP III
HENJA MELLANGÅRD 3:26 M.F.L. FASTIGHETER I GISLAVED
GISLAVEDS KOMMUN, JÖNKÖPINGS LÄN