

Förslag till byggnadsplan
för södra delen av
LERBERGET
inom Väsby kommun, Malmöhus län
upprättat år 1965 av

Jan Sederholm
JAN SEDERHOLM
Arkitekt SAR

Beteckningar

- Plangräns
- Föreslagen områdesgräns
- Områdesgräns med förbjuden utfart
- Fastighetsgräns
- Föreslagen bestämmelsegräns

- Bö Område för bost.-ändamål, frist. hus
- Mark som ej får byggas
- Park, plantering
- Rb Område för friluftsbad
- Vb Vattenområde
- I Väningsantal
- V Vindsinredning

- +0.0 Gällande gatuhöjd avsedd att bibehållas
- +0.0 Föreslagen gatuhöjd

Grundkartans riktighet bestyrkes
Väsby den 27/12 1965

Olof Nygren
Mättningsman

Anslaget vid sammanträde med kommunal-
fullmäktige i Väsby kommun den 15/12 1966

Erik Larsson
Ordförande

Grundkartan upprättad efter
"Karta över Lerberget jämte kring-
liggande område i Väsby socken
upprättad åren 1949-51 av di-
striktslantmätaren Gösta Jonsson"
och kompletterad i december 1965.
Väsby den 27/12 1965.

Mättningsman

Genom beslut den 6 juni 1968 -
vilket numera vunnit laga kraft, har
länstyrelsen i Malmöhus län fast-
ställt det å denna karta avfattade för-
slaget till byggnadsplan, dock
med ändringar av de med
sed lag. angivna områdena.

betygar.

Malmö i länsskapsstyrelsen den 11 november 1968.
På tjänstens vägnar

Utan avgift



Blut

Genom beslut den 5 juni 1968
vilket numera vunnit laga kraft, har
länstyrelsen i Malmöhus län fast-
ställt det å denna karta avfattade för-
slaget till byggnadsplan, dock
med undantag av de med sed
lag. angivna områdena.

Malmö i länsskapsstyrelsen den 20 maj 1969.
På tjänstens vägnar

Utan avgift

Blut

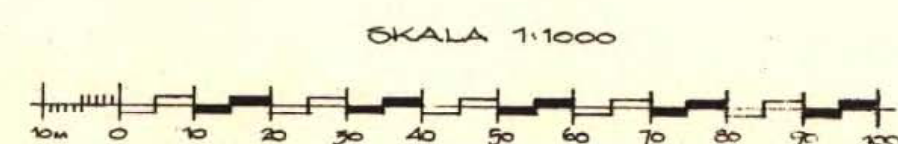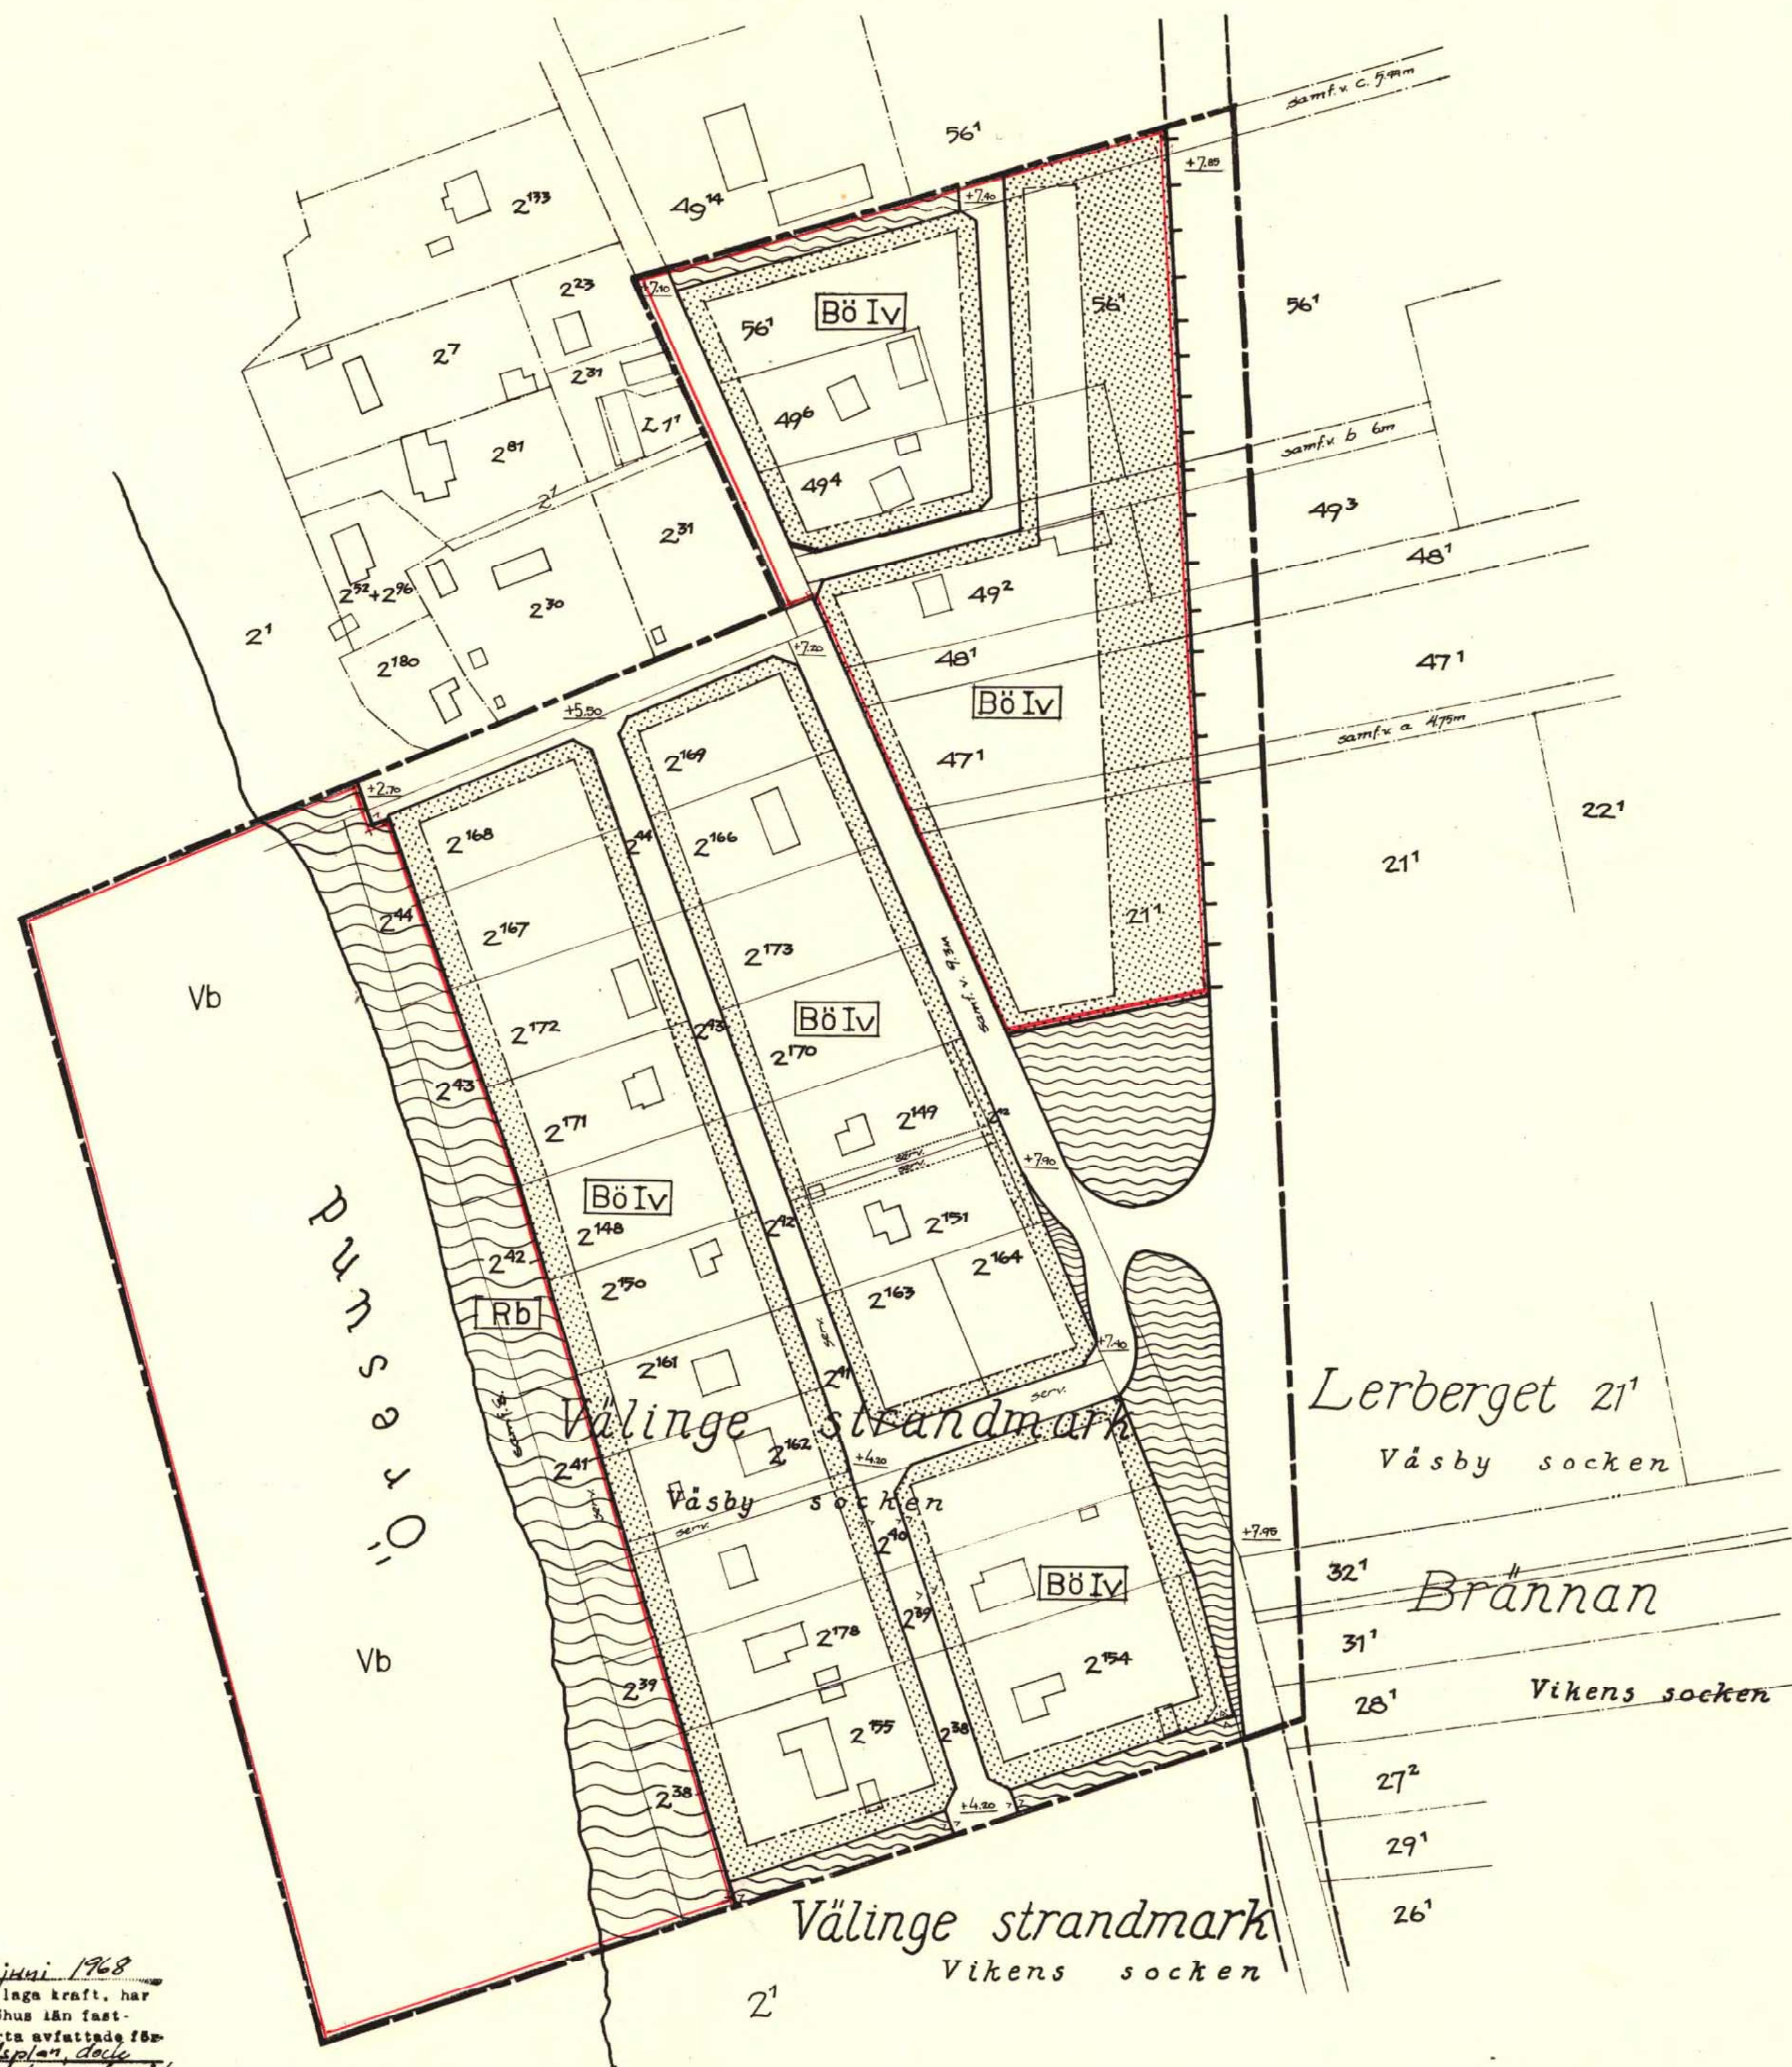

Kopians likhet med originalet bestyrkes
I tjänsten

Olof Nygren
(Olof Nygren)
Stadsingenjör