

FÖRSLAG TILL STADSPLAN FÖR DEL AV
VIKSJÖ DELOMRÅDE IV SANDVIK
KVARTER 1 OCH 5 OMFATTANDE
DEL AV FASTIGHETERNA
VIKSJÖ 3:8 M.F.L.
I JÄRFÄLLA KOMMUN, STOCKHOLMS LÄN
STADSARKITEKTKONTORET I JÄRFÄLLA
DEN 1 JULI 1975. REVIDERAT DEN 23 OKT. 1975

TORÉ MAGNI
STADSARKITEKT
BIRGIT LUNDEBERG
PLANARKITEKT

FÖRSLAGET ÄR UPPRÄTTAT GENOM STADSARKITEKTKONTORETS
FÖRSÖRG EFTER SAMRÅD MED
HÖJER OCH LJUNGQVIST ARKITEKTKONTOR AB

Antagen av Järfälla kommunfullmäktige
den 9 februari 1976 § 5
I tjänsten
STEN PIEHL

BETECKNINGAR

STADSPLANEKARTA
GRÄNSER

- Linje 3 meter utanför det område förslaget avser
- Gällande områdesgräns
- Gällande områdes resp. bestämelsegräns avsedd att utgå
- Föreslagen områdesgräns
- Bestämelsegräns
- Illustrationslinjer, ej avsedda att fastställas
- Stängselskyldighet

ALLMÄN PLATS

- Gatumark
- Parkmark

BYGGNADSKVARTER

- A Område för allmänt ändamål
- B Område för bostadsändamål
- Bc Område för bostadsändamål, gemensamhetslokal

SPECIALOMRÅDEN

- Es Område för transformatorstation


BYGGNADSSÄTT

- f Friliggande hus, villor
- k Kedjehus
- I, II Antal våningar
- n Ej vindsinredning

Nr 19 76-10-28
Fastställes denna teckning av stadsplan/Byggnadsplan
på sätt föreskrives i stadens allmänna dag nämnde
utskott. Läst i Järfälla kommunfullmäktige den 19 februari 1976.
På tjänstens vägar.
Eva Söderlund

ÖVRIGA BETECKNINGAR

- Mark som ej får bebyggas
- Mark för uthus och dylikt
- +00,0 Gällande gatuhöjd
- +00,0 Föreslagen gatuhöjd
- (+00,0) Gällande gatuhöjd avsedd att utgå
- el Skyddsområde för högspänningsledning
- u Mark tillgänglig för underjordiska ledningar
- Byggnadshöjd

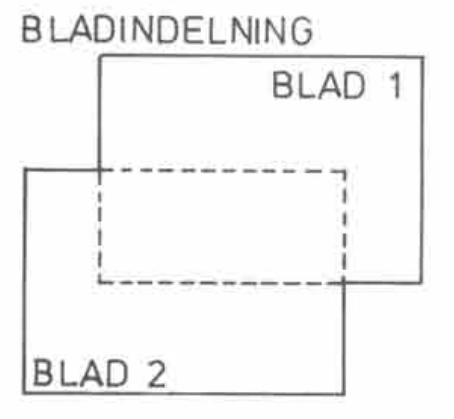


GRUNDKARTEBETECKNINGAR SE BLAD 2.

HÖJDKURVOR FRAMSTÄLLDA FOTOGGRAMMETRISKT
LÄGET AV BYGGNADER AVSER TAKUTSPRÅNG
STANDARDKLASS II
KOORDINATSYSTEM: STOCKHOLMS KOMMUN
HÖJDSYSTEM: STOCKHOLMS KOMMUN

Kopians likhet med originalet
bestyrkes i tjänsten:
[Signature]

SKALA 1:1000

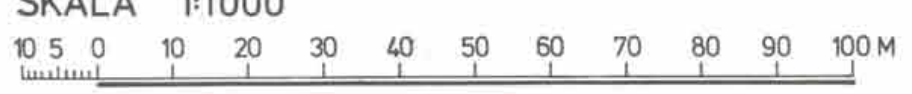

FÖRSLAG TILL STADSPLAN FÖR DEL AV
VIKSJÖ DELOMRÅDE IV SANDVIK
KVARTER 1 OCH 5
OMFATTANDE DEL AV FASTIGHETERNA
VIKSJÖ 3:8 M.F.L.
I JÄRFÄLLA KOMMUN, STOCKHOLMS LÄN
STADSARKITEKTKONTORET I JÄRFÄLLA
DEN 1 JULI 1975. REVIDERAT DEN 23 OKT. 1975

TÖRE MAGNI
STADSARKITEKT


BIRGIT LUNDEBERG
PLANARKITEKT

FÖRSLAGET ÄR UPPRÄTTAT GENOM STADSARKITEKTKONTORETS
FÖRSÖRG EFTER SAMRÅD MED
HÖJER O. LJUNGQVIST ARKITEKTKONTOR AB.

BETECKNINGAR
STADSPLANEKARTA SE BLAD 1.

Antagen av Järfälla kommunfullmäktige
den 9 februari 1976 § 5
I tjänsten
STEN PIEHL


19. 76-10-28
fastställt denna ändring av stadsplan/byggnadsplan
på sätt föreskrivet i byggnadsplan
utvisar. Länsstyrelsen i Stockholms län som ovan.
På tjänstens vägnar.
Eva Söderlund

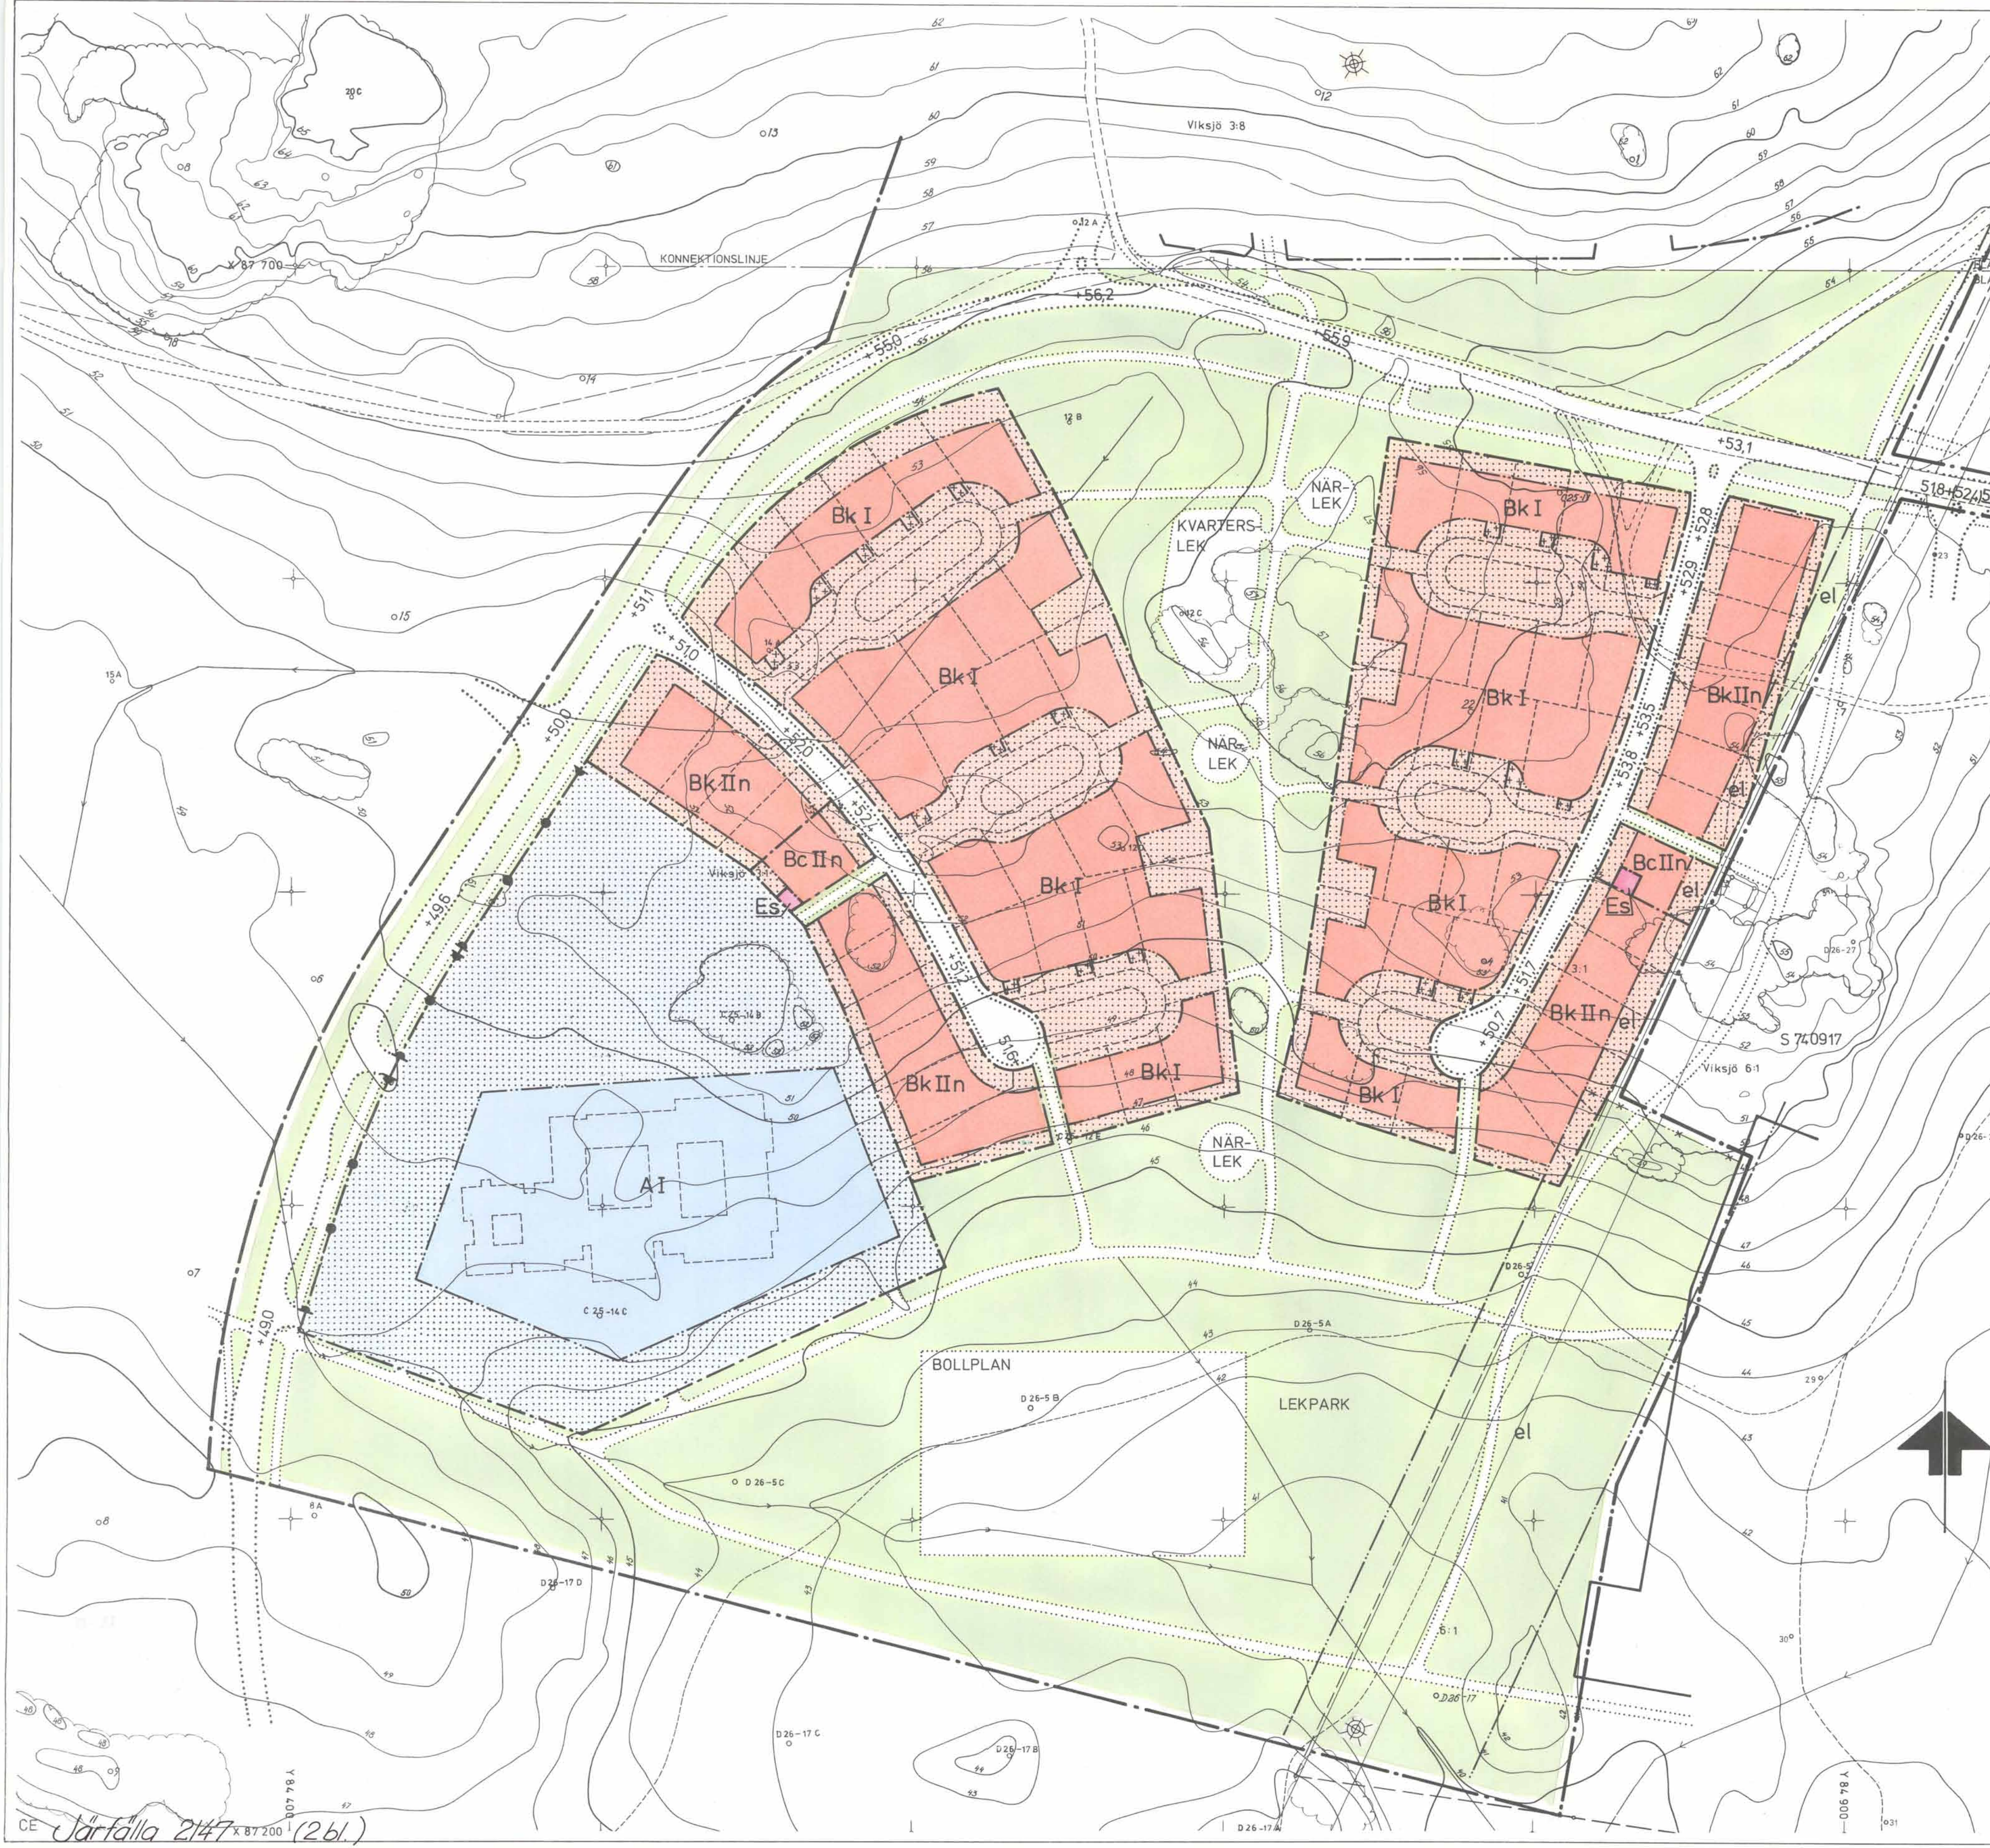

GRUNDKARTA UPPRÄTTAD DEN 14 MARS 1975

EINAR FAGERLUND
LANTMÄTARE

- GRUNDKARTA
- Gällande områdes- resp. bestämelsegräns
 - Fastighetsgräns
 - Fastighetsbeteckning
 - Byggnader
 - Dike
 - Staket
 - Hack
 - Stödmur
 - Underjordiska ledningar
 - Kraftledning
 - Fornminnesområde
 - Nivåkurvor
 - Väg
 - Slätt
 - Punkt i rutnät
 - Polygonpunkt
 - Avvägd höjd

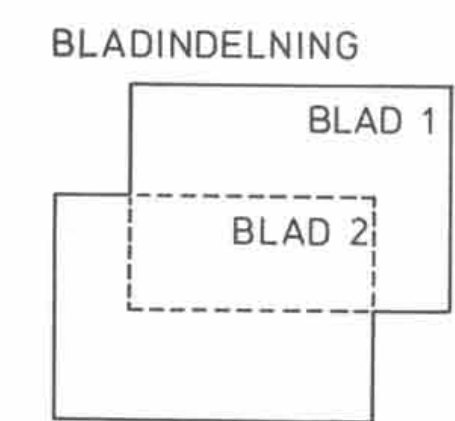

HÖJDKURVOR FRAMSTÄLLDA FOTOGAMMETRISKT
LAGET AV BYGGNADER AVSER TAKUTSPRÅNG
STANDARDKLASS II
KOORDINATSYSTEM: STOCKHOLMS KOMMUN
HÖJDSYSTEM: STOCKHOLMS KOMMUN

SKALA 1:1000
10 5 0 10 20 30 40 50 60 70 80 90 100 M

Kopieras likhet med originalet
bestyrkas i tjänsten:
Eli Persson