III G2-3-54

III G2-3-54.

FÖRSLAG TILL BYGGNADSPLAN
FÖR
# SIMLÅNGSDALENS STATIONSSAMHÄLLE
INOM BREAREDS SOCKEN, SIMLÅNGSDALENS KOMMUN,
HALLANDS LÄN.

UPPRÄTTAT Å LÄNSARKITEKTKONTORET I HALMSTAD I APRIL ÅR 1953.

REVIDERAT DEN 7 JULI 1955, DEN 25 APRIL 1956
SAMT DEN 1 OKT. 1956 OCH DEN 1 NOV. 1956.

MANNE CARLMAN / NILS HEGHEIM

Karta
över
## Simlångsdalens stationssamhälle
i Breareds socken, Simlångsdalens kommun
och Hallands län;
upprättad åren 1951-52 av
Ragnar Albing
Lantmätare.

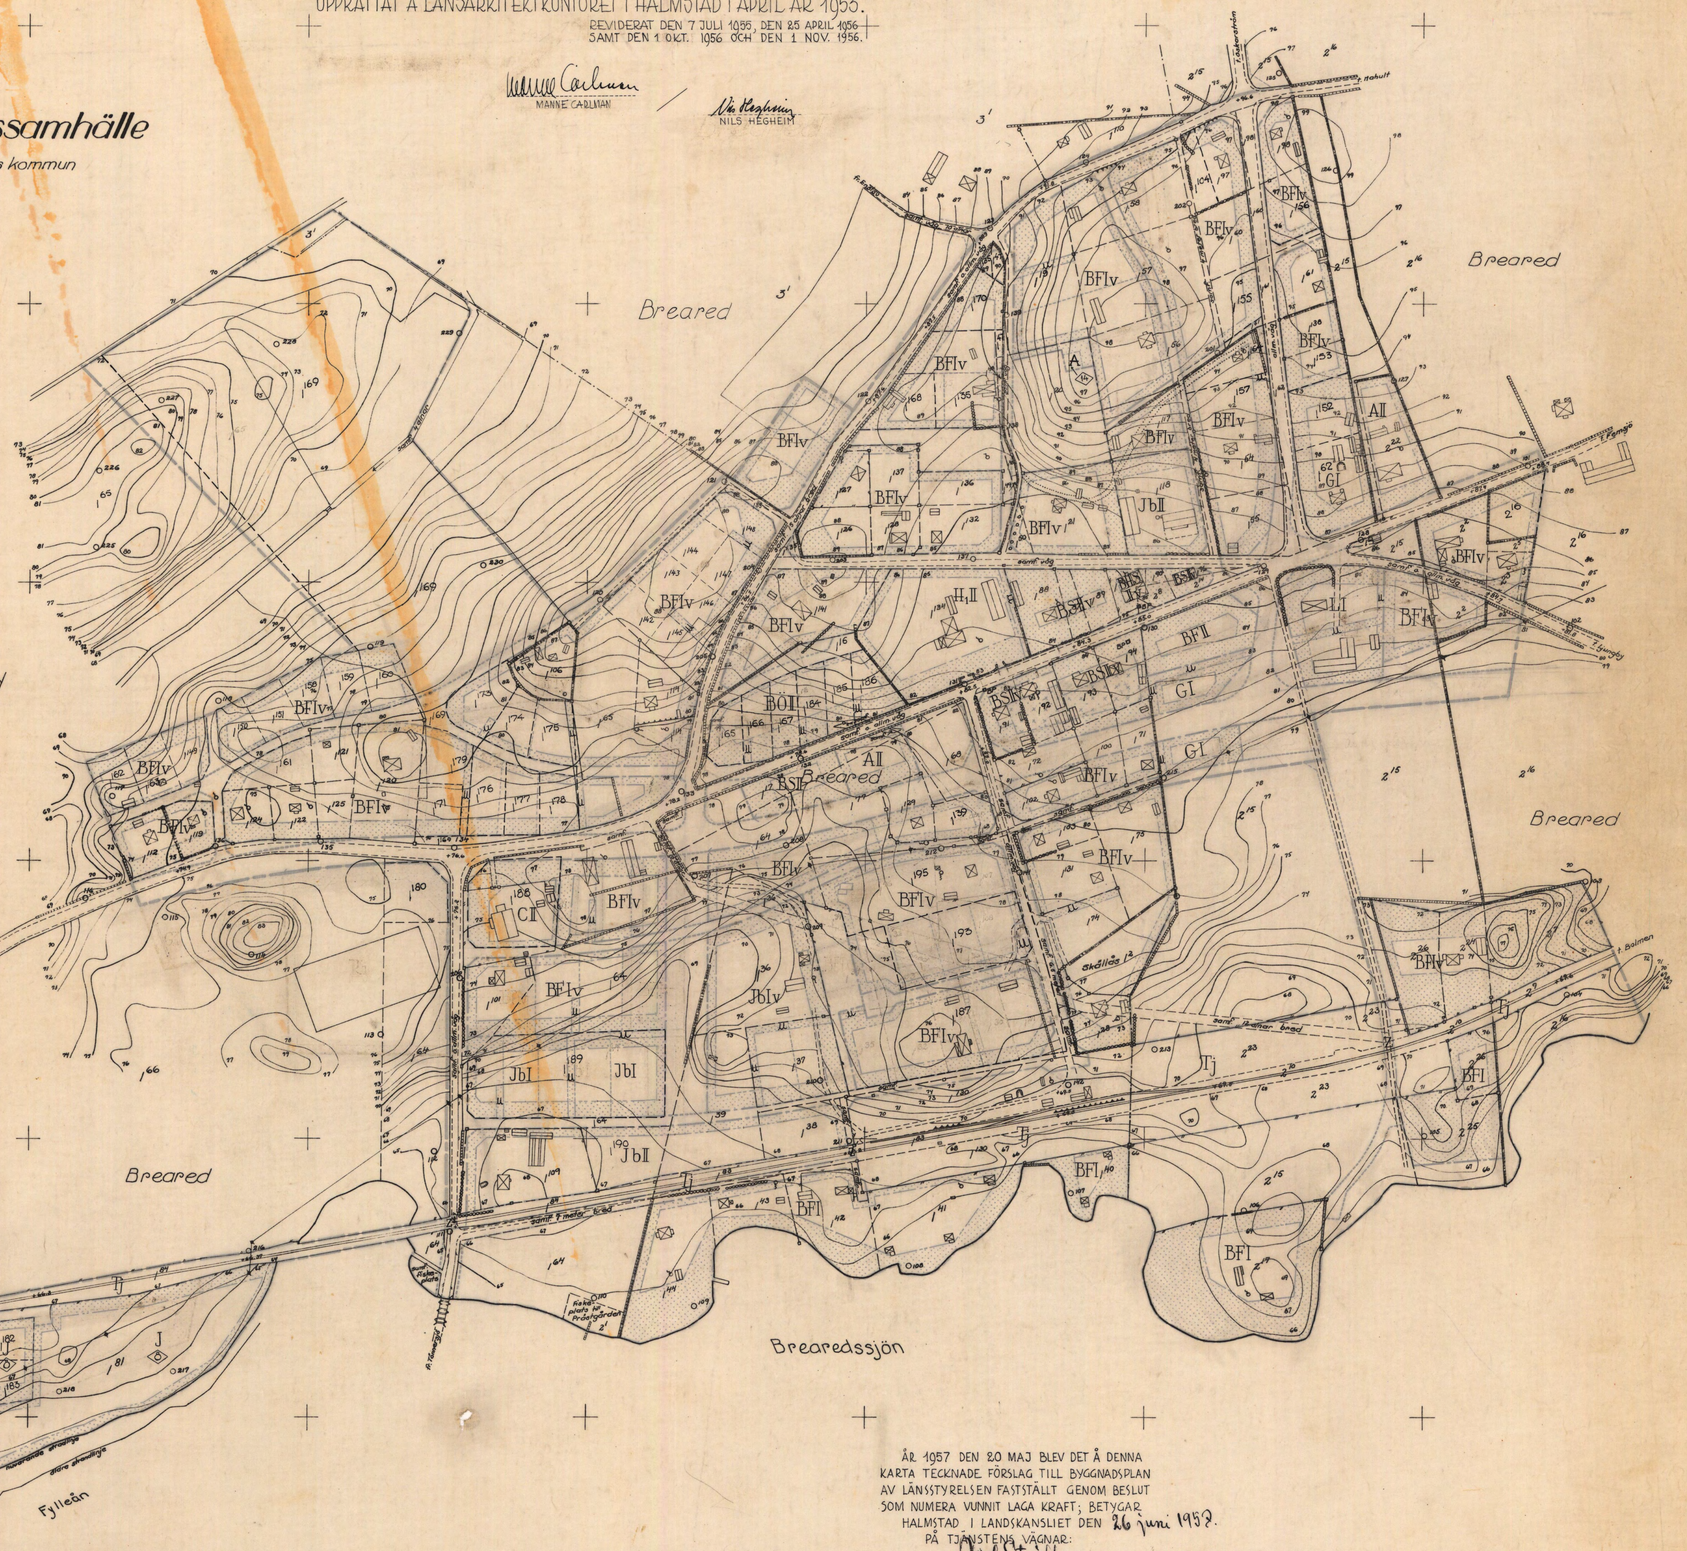


BYGGNADSPLANEKARTA

A Gränsbeteckningar
- byggnadsplanegräns
- väg- byggnadsmärke- och annan områdesgräns
- särskild områdesgräns (anordnande av stängsel)
- bestämmelsegräns
- gränslinjer ej avsedda att fastställas

B Områdesbeteckningar
- Allmän plats
- vägmark
- park eller plantering
- Byggnadsmark
- A — område för allmänt ändamål
- BS — område för bostadsändamål, sammanbyggda hus
- BFI, BÖ — område för bostadsändamål, fristående resp. öppet byggnadssätt
- BHS — område för bostads- och handelsändamål, sammanbyggda hus
- H — område för hotell- och restaurangändamål
- C — område för samlings- och föreningslokaler
- F — område för industriändamål
- JB — område för småindustri- och bostadsändamål
- G — område för garage- och motortrafikändamål

Specialområden
Trafikområde
- TS — område för järnvägsändamål
- L — område för lantbruksändamål

C Övriga beteckningar
- mark som icke får bebyggas
- U — mark, tillgänglig för underjordiska ledningar
- Z — mark, tillgänglig för allmän vägtrafik
- II — antal våningar
- IV IV — antal våningar jämte vindsinredning
- mark där uthus och dyl. undantagsvis få uppföras
- byggnadshöjd

GRUNDKARTA

Beteckningar:
- fastighetsgränser
- staket
- häck
- stenmur
- stödmur
- gräns för åker
- vägar
- dike
- järnväg
- elektrisk högspänningsledning
- bro
- nivåkurvor, angivande höjd i meter över havet
- bostadshus
- uthus
- BP — bensinstation
- brunn
- polygonpunkt
- gränspunkt
- punkt i nätnätet
- 65 — registernummer
- + 67,9 — avvägd höjd

Anm. Å grundkarten angivna höjdsiffror skola minskas med 0,3

ÅR 1957 DEN 20 MAJ BLEV DET Å DENNA KARTA TECKNADE FÖRSLAG TILL BYGGNADSPLAN AV LÄNSSTYRELSEN FASTSTÄLLT GENOM BESLUT SOM NUMERA VUNNIT LAGA KRAFT; BETYGAR HALMSTAD I LANDSKANSLIET DEN 26 juni 1957.
PÅ TJÄNSTENS VÄGNAR:
AXEL STRIDH

Skala 1:2000.

Dnr 26/51.

Statens Reproduktionsanstalt 1952

BRE 3