

FÖRSLAG TILL ÄNDRAD STADSPLAN FÖR TREDJE AVENYEN M.M. I HÄSSLEHOLM

UPPRÄTTAT UNDER ÅR 1962 AV
STADSARKITEKT SÄR SVENERIC TÄLT
HÄSSLEHOLM DEN 13 JUNI 1962
Sven Eric Tält
(SVENERIC TÄLT)

TILLHÖR STADSFULLMÄKTIGES I HÄSSLEHOLM
BESLUT AV DEN 27 SEPTEMBER 1963, § 137,
BETYGAR:

I TJÄNSTEN

Knut Ekström

TILLHÖR STADSFULLMÄKTIGES I HÄSSLEHOLM
BESLUT AV DEN 31 OKTOBER 1962, § 158,
BETYGAR:

I TJÄNSTEN

Knut Ekström


REVIDERAT OCH KOMPLETTERAT
DEN 25 JUNI 1963

Sven Eric Tält

Nr 482:III År 1964 den 4 mars har länsstyrelsen genom
lagakraftvunnet beslut fastställt den å kartan upptagna
stadsplaneändringen; betygat
Kristianstads landskansli den 3 november 1965.

På tjänstens vägnar:

Erik Brinck
Erik Brinck

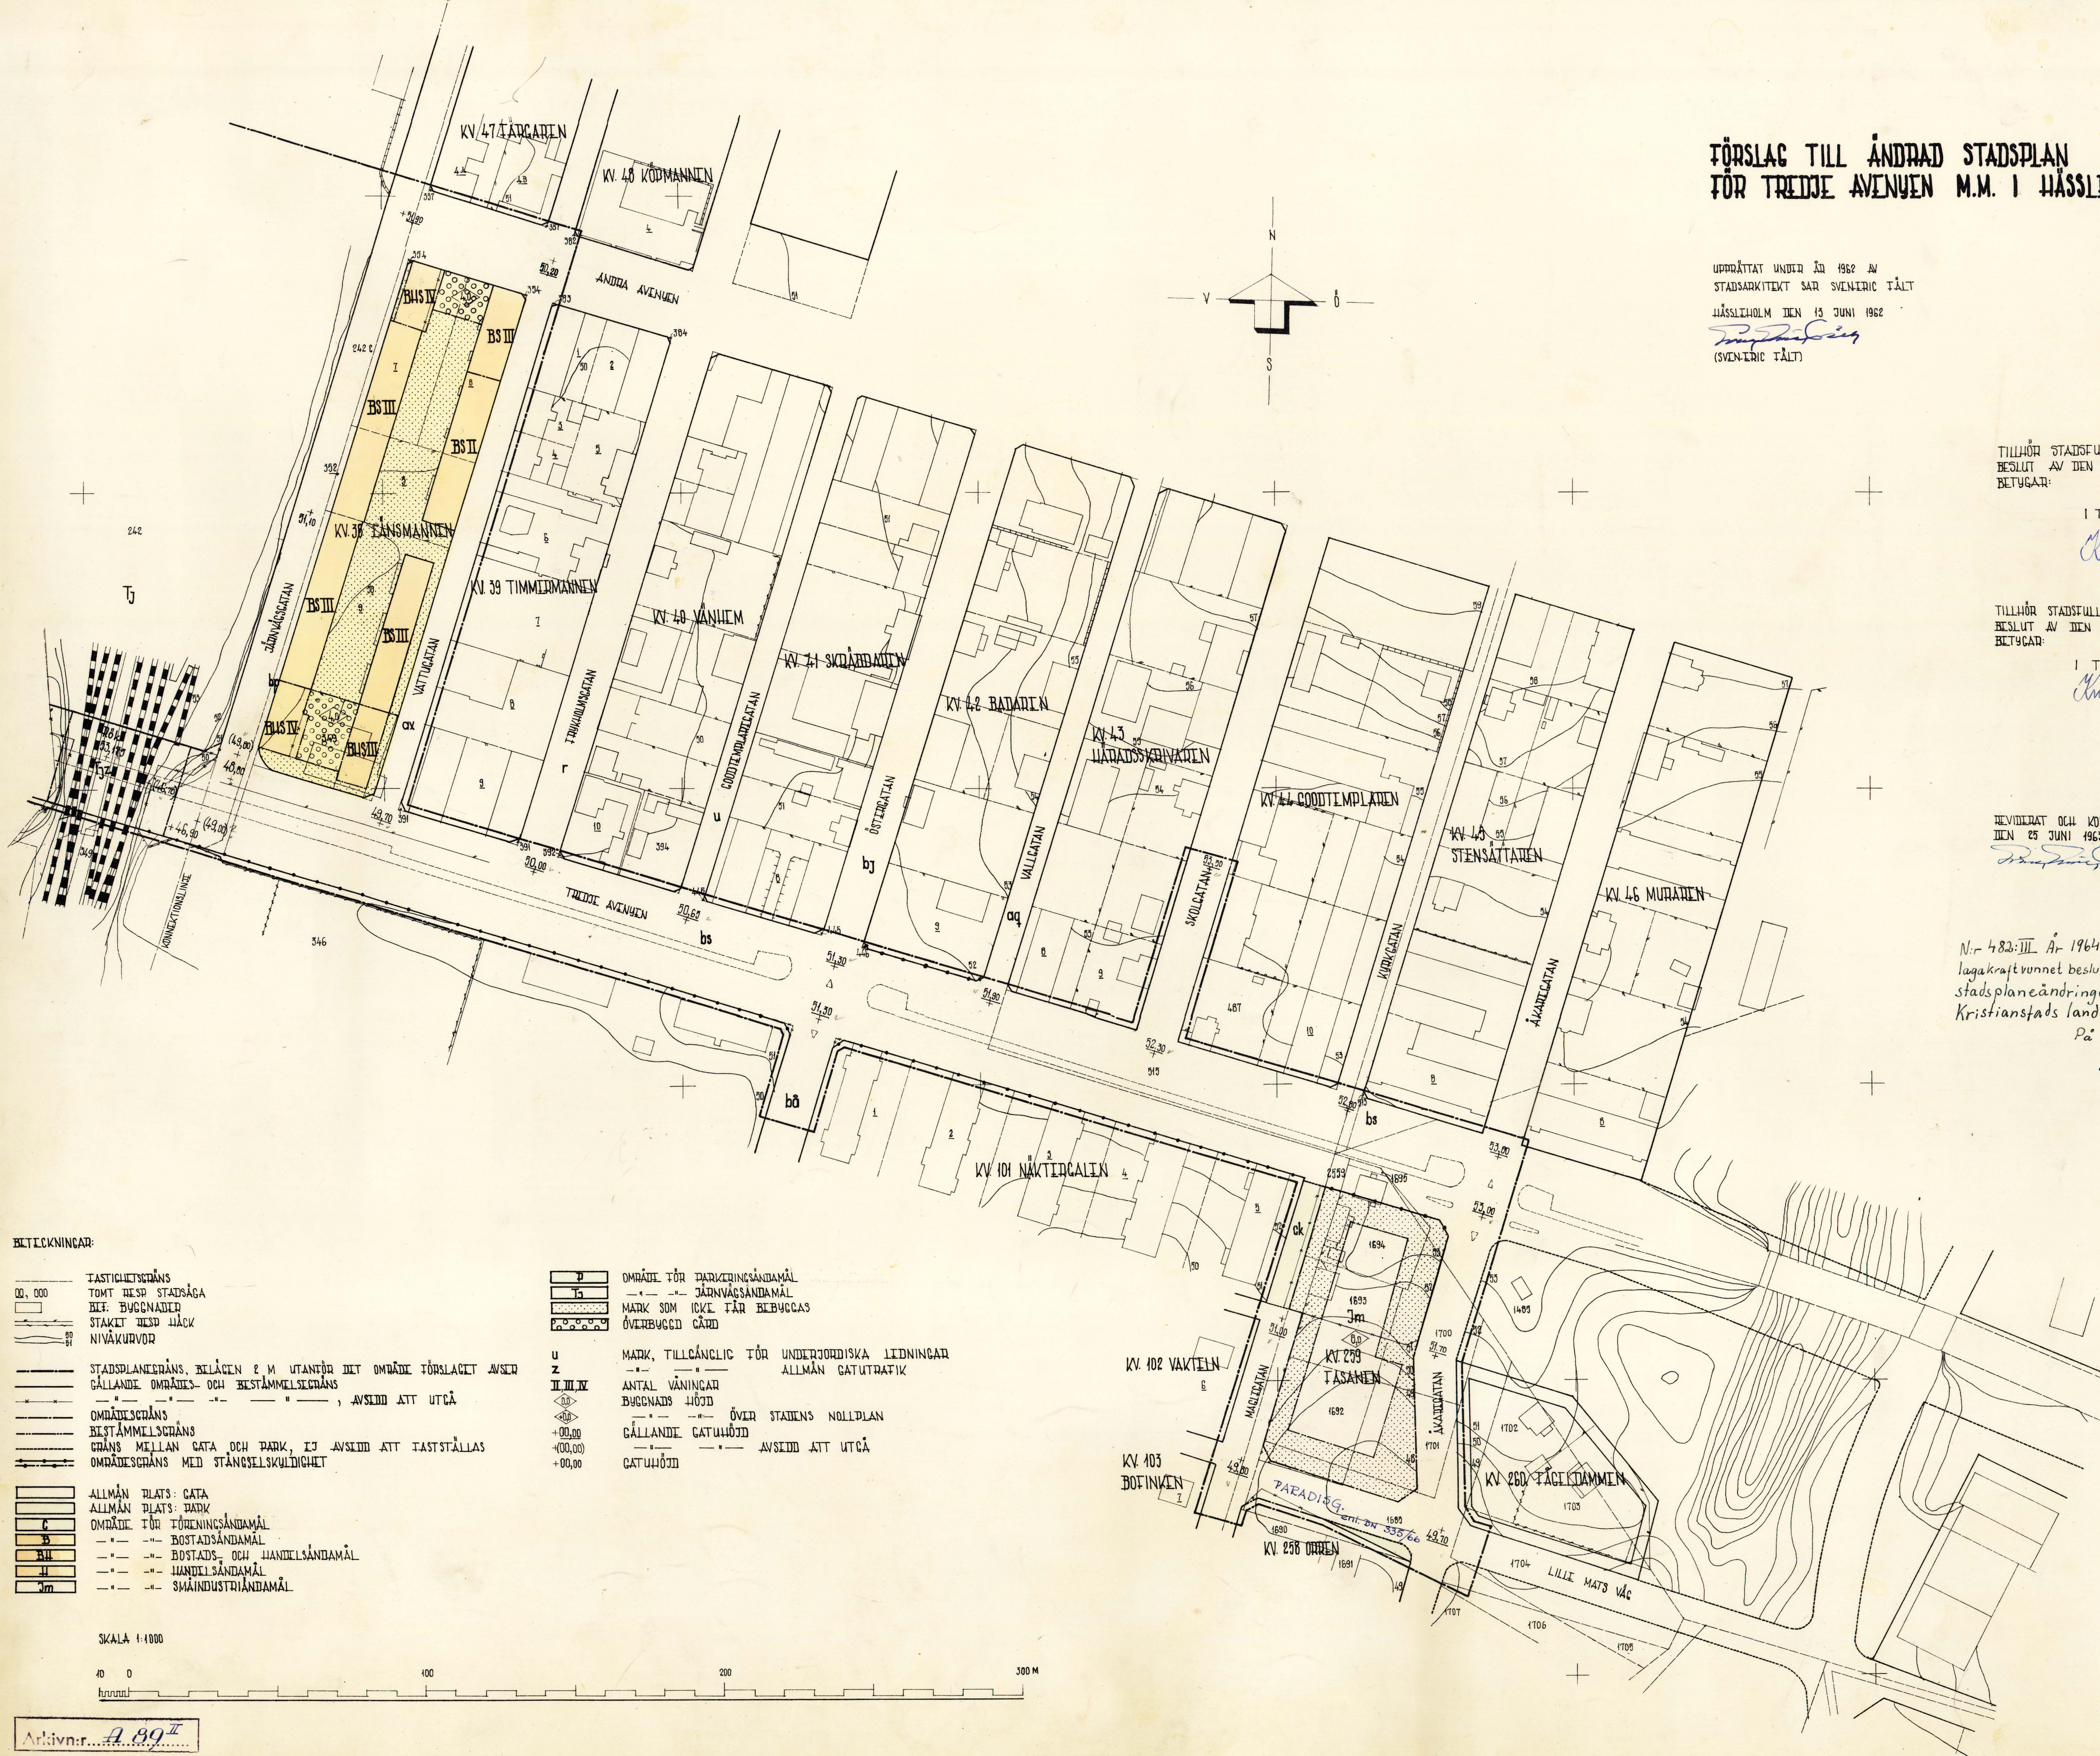

BETICKNINGAR:

00,000
TOMT RESP STADSÅGA
BL: BYGGNAD
STAKET RESP HÅCK
NIVÅKURVOR

STADSPLANESGRÄNS, BEHÅLLN 2 M UTANFÖR DET OMRÅDE FÖRSLAGET AVSER
GÄLLANDE OMRÅDES- OCH BESTÄMMELSEGRÄNS
OMRÅDESGRÄNS
BESTÄMMELSEGRÄNS
GRÄNS MELLAN GATA OCH PARK, EJ AVSEDD ATT FASTSTÄLLAS
OMRÅDESGRÄNS MED STÄNGSELKULDEHET

ALLMÄN PLATS: GATA
ALLMÄN PLATS: PARK
OMRÅDE FÖR FÖRENINGSSÄNDAMÅL
OMRÅDE FÖR BOSTADSÄNDAMÅL
OMRÅDE FÖR BOSTADS- OCH HANDELSÄNDAMÅL
OMRÅDE FÖR HANDELSÄNDAMÅL
OMRÅDE FÖR SMÅINDUSTRIÄNDAMÅL

OMRÅDE FÖR PARKERINGSSÄNDAMÅL
OMRÅDE FÖR JÄRNVÄGSÄNDAMÅL
MARK SOM IKKE FÅR BEHÅLLAS
ÖVERBYGGD GÅRD

U
Z
II, III, IV
ANTAL VÅNINGAR
BYGGNADS HÖJD
GÄLLANDE GATUHÖJD
GATUHÖJD
MARK, TILLÄMPLIG FÖR UNDERJORDISKA LEDNINGAR
ALLMÄN GATUTRAFIK
ÖVER STADENS NOLLPLAN
AVSEDD ATT UTGÅ

SKALA 1:1000

0 100 200 300 M