


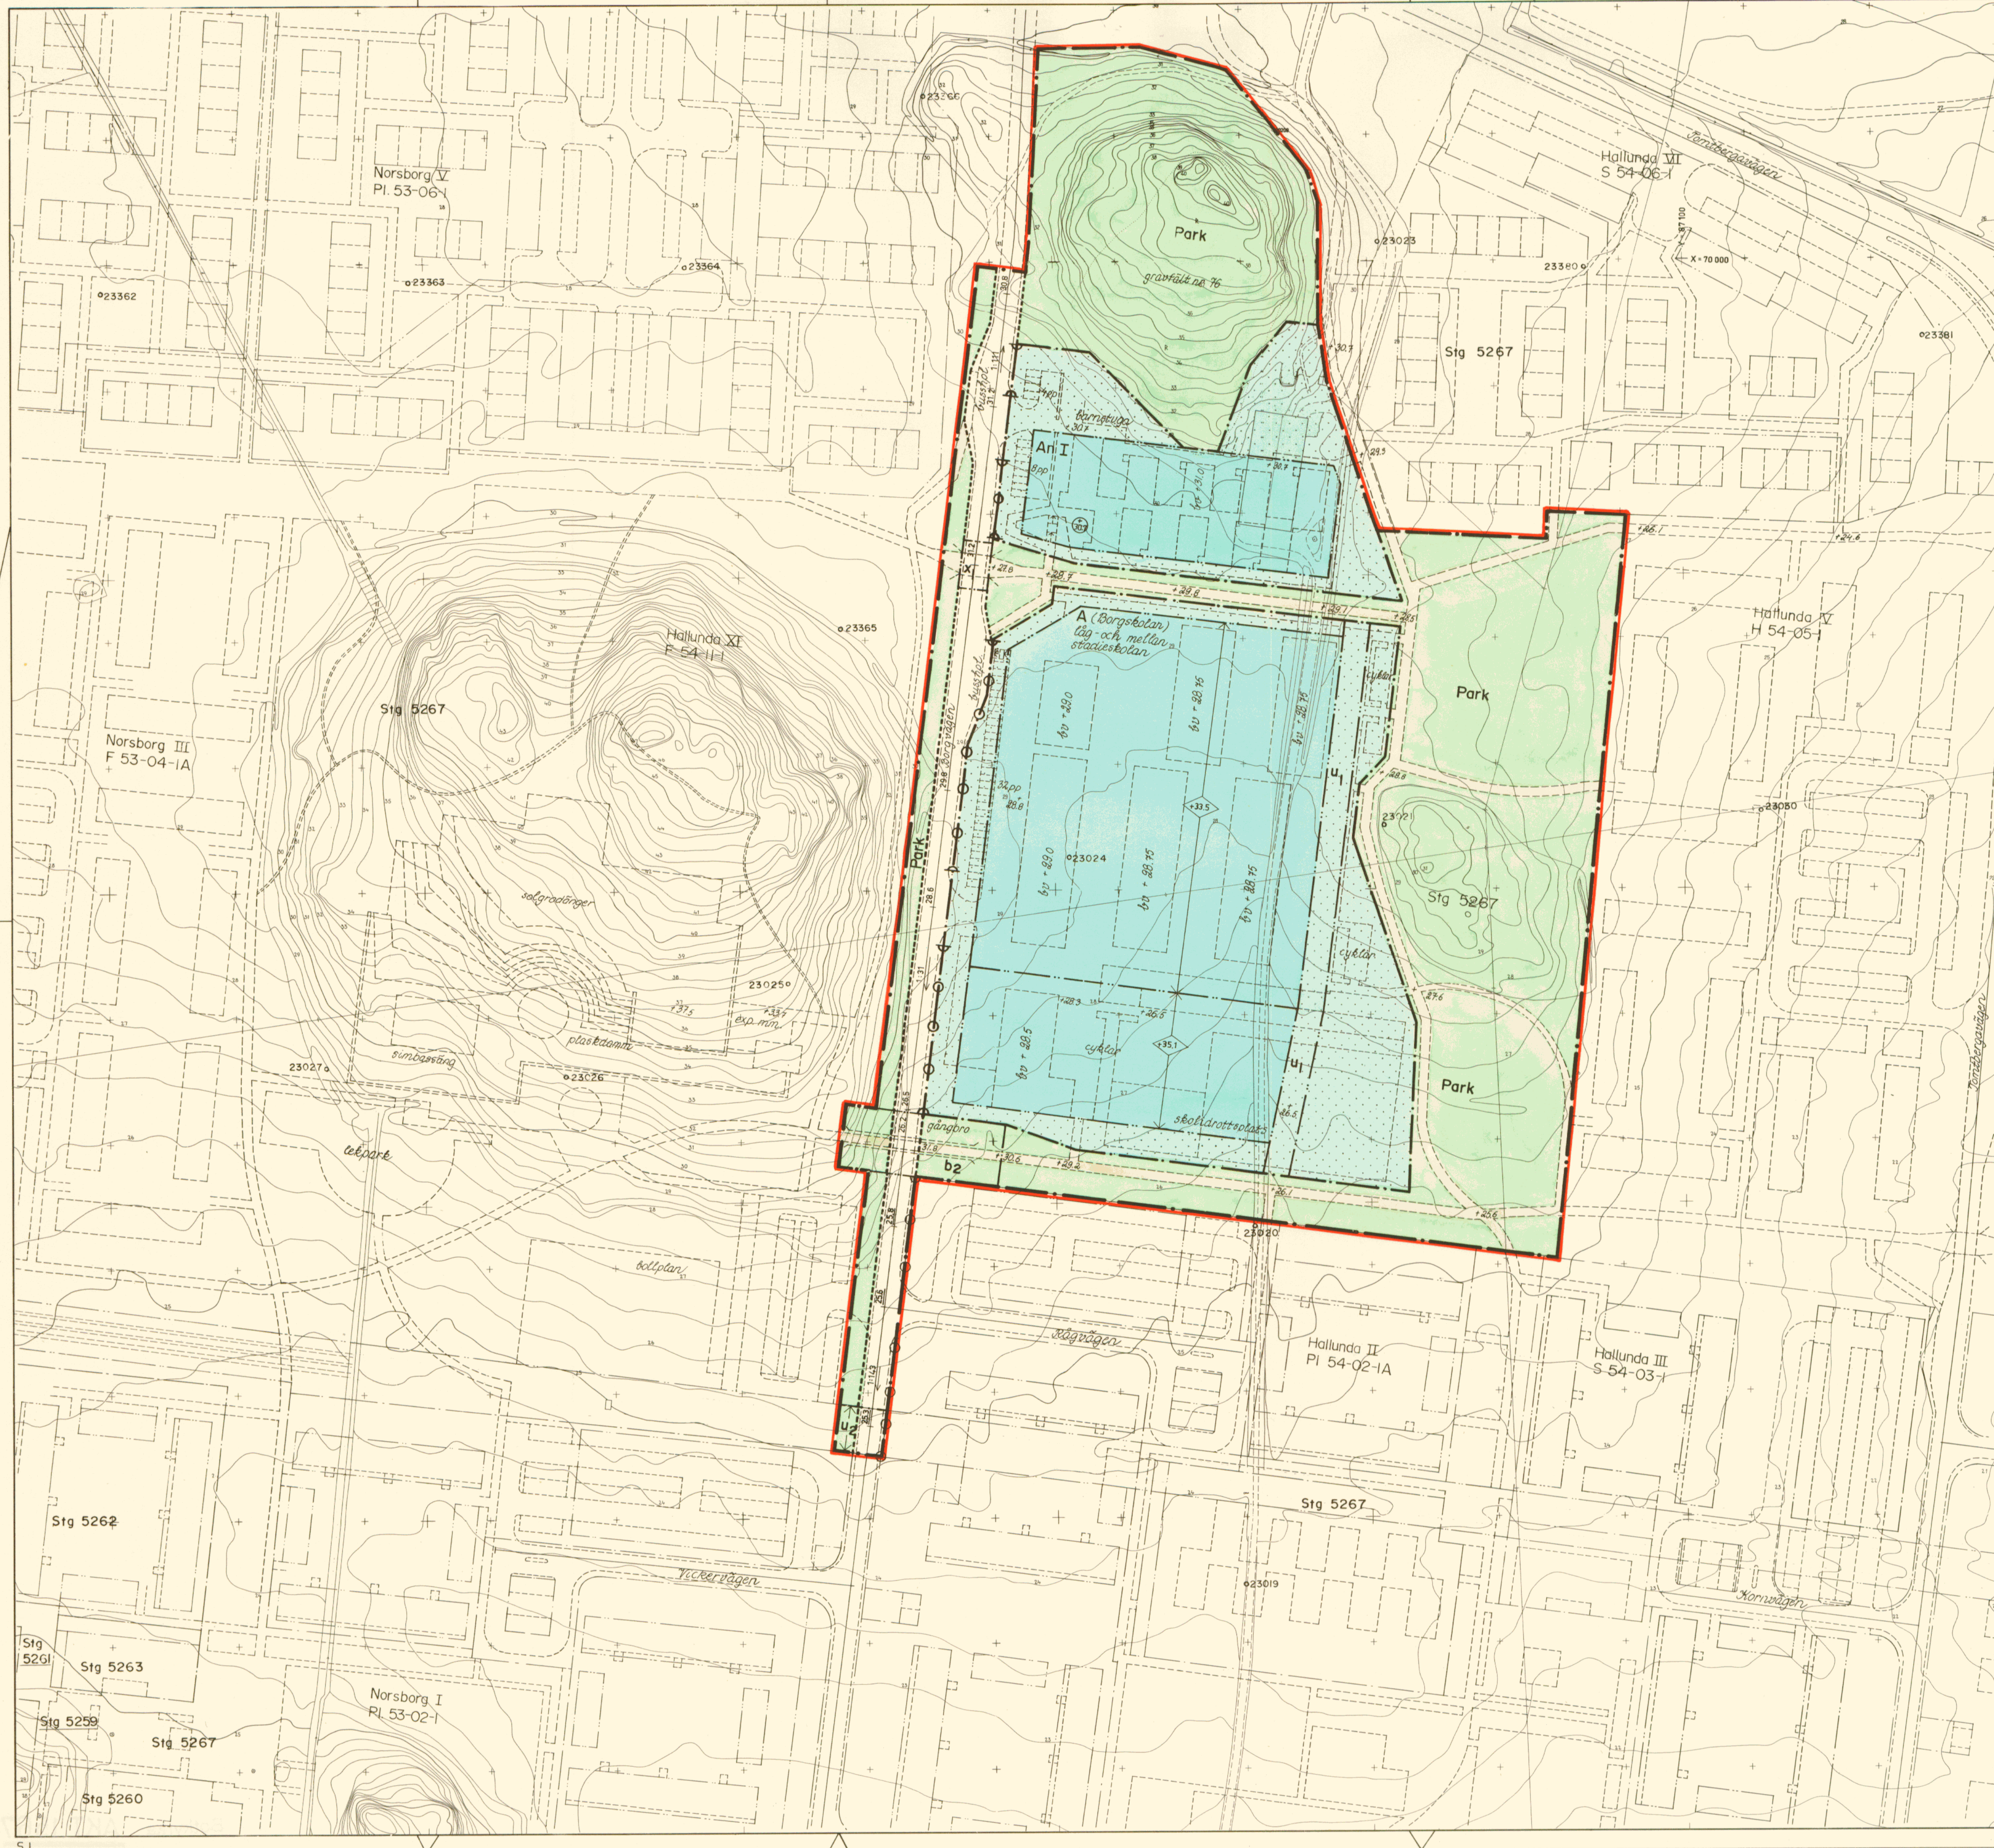

Grundkartan upprättad som utdrag ur Botkyrka kommuns primärkartverk
Tumba i november 1970
Carl-Johan Roos
Stadsingenjör
10 0 50 100 m
Skala 1:1000
Norr


- Gränser
- stadspanegräs
 - gällande områdes- och bestämmelsegräs
 - områdesgräs
 - bestämmelsegräs
 - gränslinje, fastställes ej
 - illustrationslinje, fastställes ej

- Områden
- gatemark, allmän plats
 - Park parkmark, allmän plats
 - A allmänt ändamål, byggnadskvarter
 - An barnstuga, byggnadskvarter

- Övriga beteckningar
- område som ej får bebyggas
 - b2 område för gång- och cykeltrafik
 - u ledningsområde
 - x gångtrafikområde
 - utfartsförbud
 - höjd på gatemark, gällande resp. föreslagen
 - gatulutning
 - annan markhöjd avsedd att fastställas
 - högsta byggnadshöjd över kommunens nollplan
 - väningsantal
 - illustrationstext
 - illustrerad markhöjd
 - illustrerad bjälklagshöjd

Tillhör kommunfullmäktiges
i Botkyrka kommun beslut

den 28/1 1971.....
betygar...Curt Sjögren.....
kommunfullmäktiges sekr.

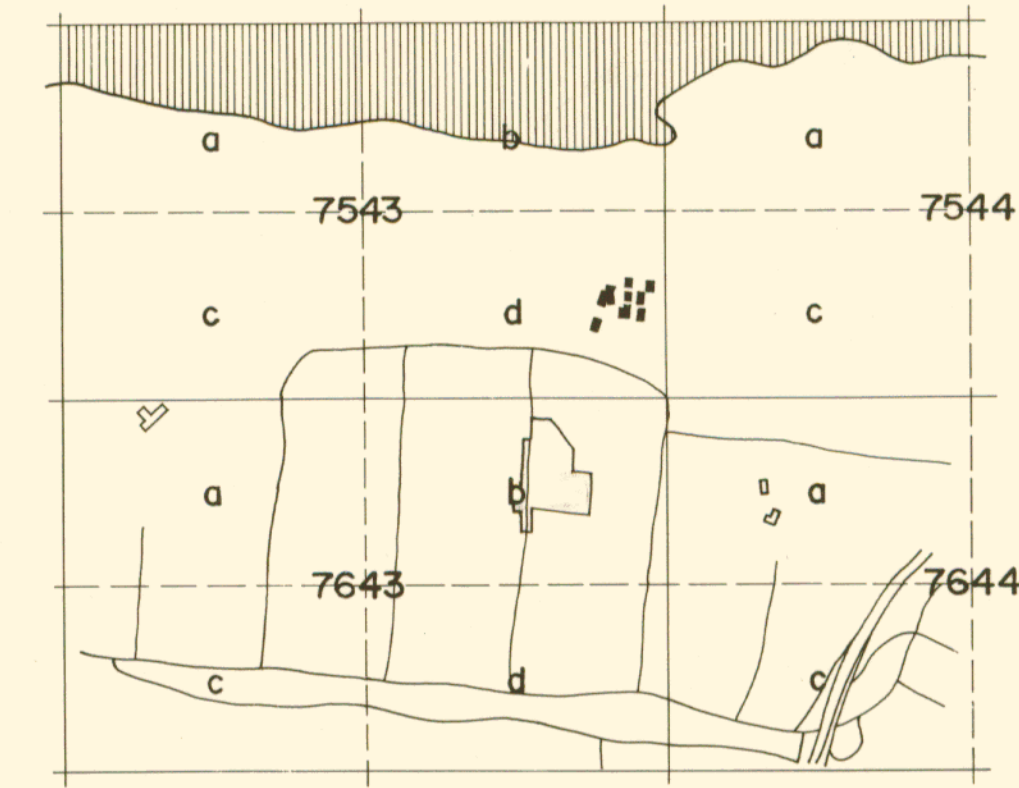

Stadsplan för del av Hallunda

Hallunda IV

inom Botkyrka kommun
i Stockholms län

Upprättad den 6 november 1970
AB Svenska Bostäder
Arkitektsektionen

Gunnar Andersson
Arkitekt SAR

Godkänd av BN den 17.11.1970
Antagen av KF den 28.1.1971
Fastställd av KB den 16.11.1971

År 1971, den 16 november fastställdes denna
stadsplaneändring på sätt länsstyrelsens beslut samma dag
närmare utvisar; och må enligt 150 § 3 st. byggnadslagen
talen icke fullföljas mot nämnda beslut, varför detta
omdelbart vunnit laga kraft, betygar, Stockholm i lands-
kansliet som ovan.

På tjänstens vägnar:
Birgitta Aronsson

PI.54-04-1