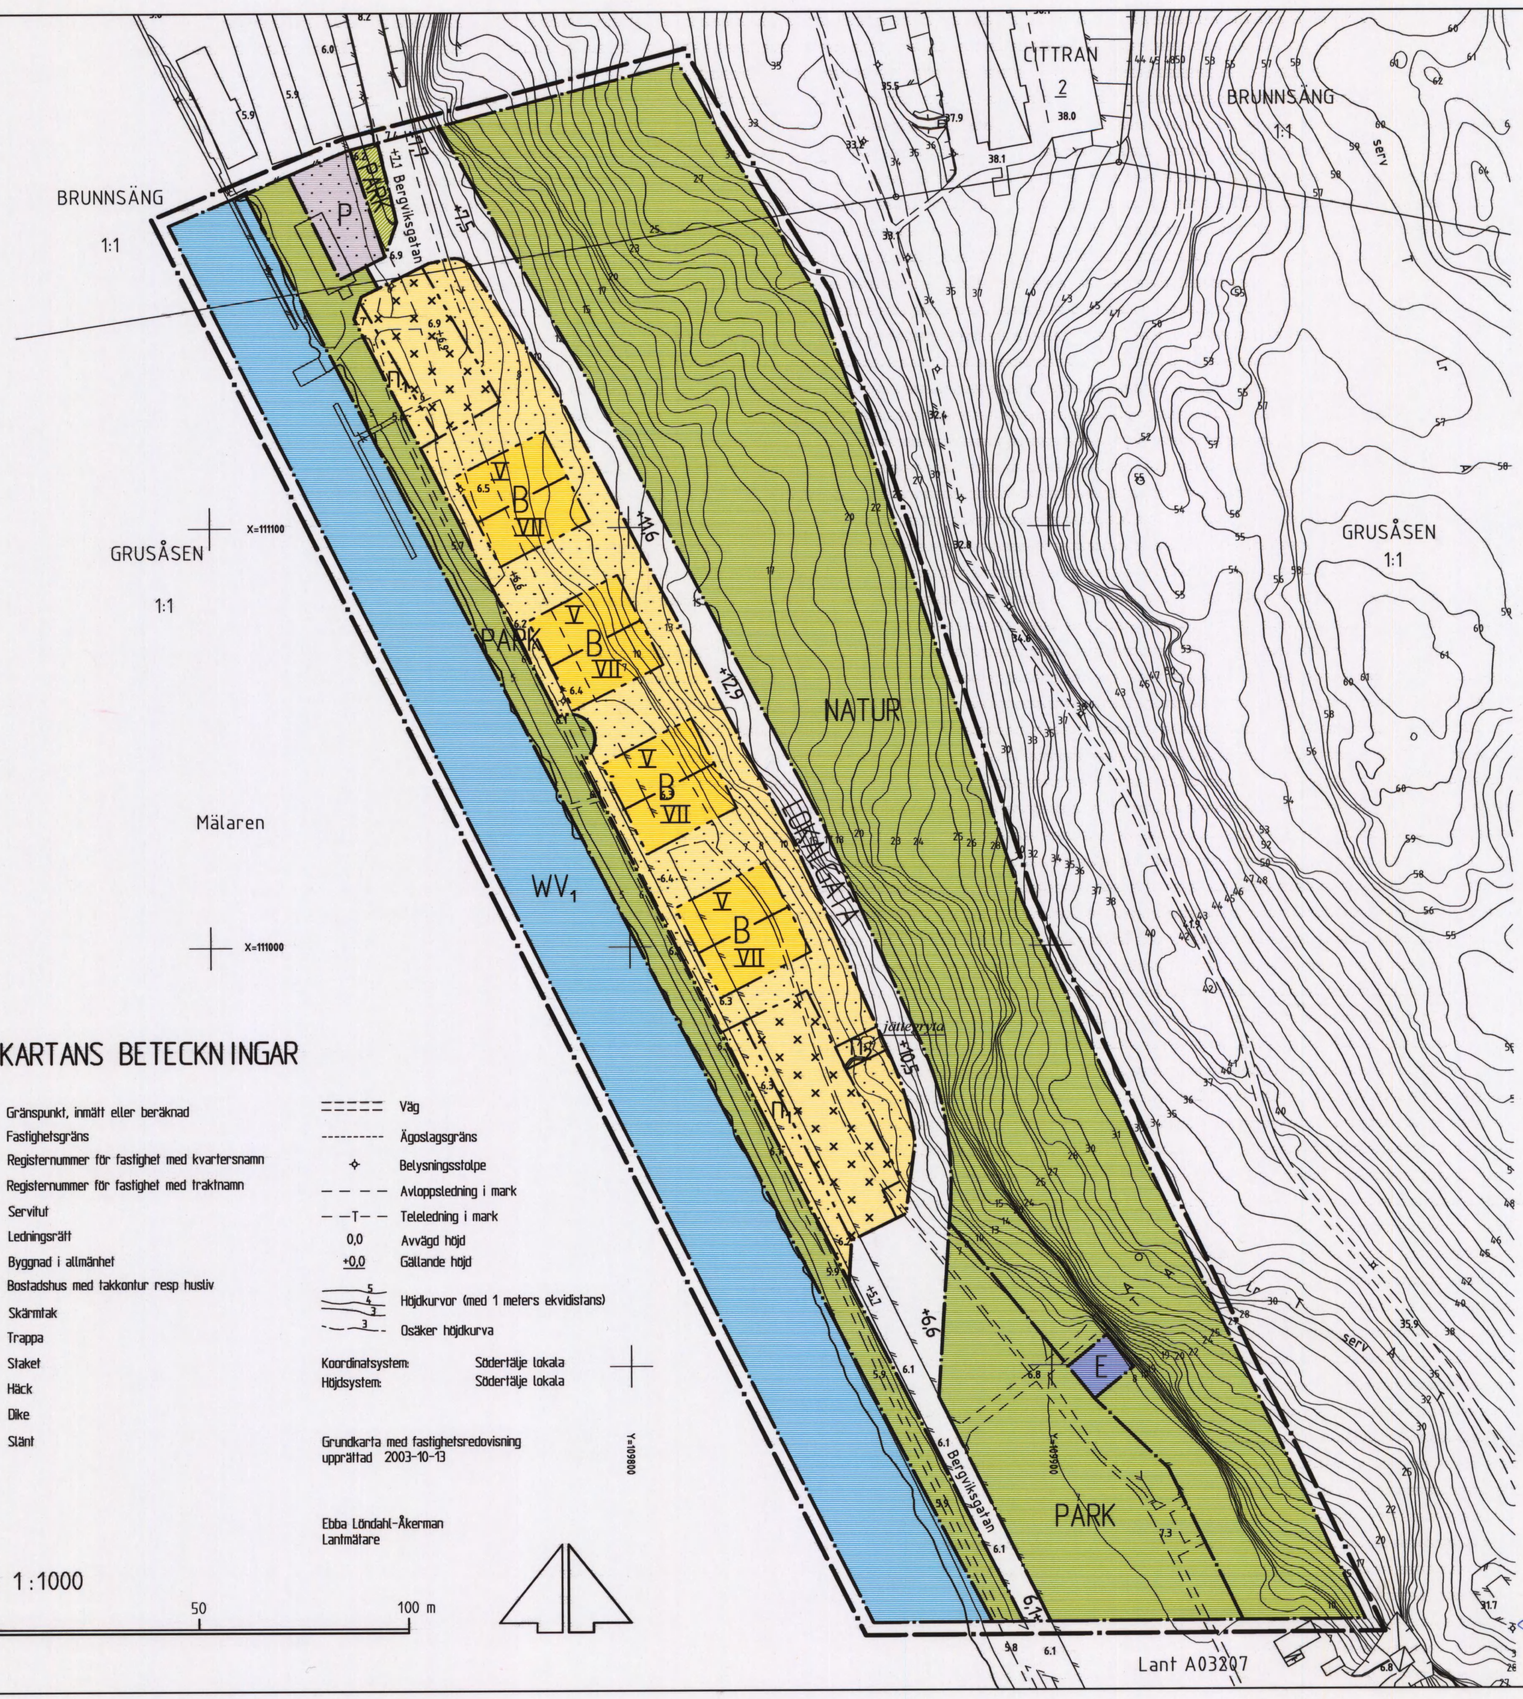

PLANKARTANS BETECKNINGAR

PLANBESTÄMMELSER

Följande gäller inom områden med nedanstående beteckningar. Där beteckning saknas gäller bestämmelsen inom hela planområdet. Endast angiven användning och utformning är tillåten.

GRÄNSBETECKNINGAR

- Linje ritad 3 millimeter utanför planområdet
- Användningsgräns
- Egenskapsgräns

ANVÄNDNING AV ALLMÄN PLATS

- LOKALGATA — Lokaltrafik
- PARK — Anlagd park
- NATUR — Naturområde

ANVÄNDNING AV KVARTERSMARK

- B — Bostäder
- E — Transformatorstation
- P — Parkering

VATTENOMRÅDEN

- WV_1 — Vattenområde, småbåtshamn

UTFORMNING AV ALLMÄN PLATS

- +000.0 — Föreskriven höjd över nollplanet

BEGRÄNSNING AV MARKENS BEBYGGANDE

- Marken får inte bebyggas
- Marken får endast bebyggas med uthus och garage

MARKENS ANORDNANDE

- n_1 — Skyddsplantering med träd och buskar
- n_2 — Befintlig jättegryta skall bevaras

PLACERING, UTFORMNING, UTFÖRANDE

- V — Högsta antal våningar

ADMINISTRATIVA BESTÄMMELSER

Genomförandetiden är femton år, räknat från dagen efter det att planen har vunnit laga kraft

Kopians likhet med originalet bestyrkes i tjänsten
Lotta Lindstam

GRUNDKARTANS BETECKNINGAR

- Gränspunkt, inmätt eller beräknad
- Fastighetsgräns
- 1 — Registernummer för fastighet med kvartersnamn
- 1:1 — Registernummer för fastighet med traktnamn
- serv, sv — Servitut
- ltr — Ledningsrätt
- Byggnad i allmänhet
- Bostadshus med takkontur resp hustiv
- Skärmtak
- Trappa
- Staket
- Häck
- Dike
- Slänt
- Väg
- Ägoslagsgräns
- Belysningsstolpe
- Avloppsledning i mark
- Teleledning i mark
- 0,0 — Avvägd höjd
- +0,0 — Gällande höjd
- Höjdkurvor (med 1 meters ekvidistans)
- Osäker höjdkurva

Koordinatsystem: Södertälje lokala
Höjdsystem: Södertälje lokala

Grundkarta med fastighetsredovisning upprättad 2003-10-13

Ebba Löndahl-Åkerman
Lantmätare

Skala 1:1000

10 0 50 100 m

ANTAGEN AV KOMMUNFULLMÄKTIGE
2004-06-17 §115
PLANEN HAR VUNNIT LAGA KRAFT 2004-07-14
På tjänstens vägnar
Lotta Lindstam

Detaljplan för

HANSTA STRAND

i Södertälje kommun

Upprättad på samhällsbyggnadskontoret i Södertälje 2003-09-23

Lotta Lindstam
Stadsarkitekt

Kent Edström
Arkitekt

0181K-P

1413