

Förslag till byggnadsplan för delar av byarna

Främmerhörnäs, Överhörnäs och Berg, Själlevads socken, Västernorrlands län.


Härnösand i länssarkitektkontoret i aug. 1952.

Åke Selberg,
länssarkitekt

Grundkartan uppgjord åren
1942-45 av distriktslant-
mätare C.G. Blomberg

Reviderat i oktober 1955.

Tillhör länsstyrelsens resolution denna
dag ärende III G9-88-58. Härnösand i
landskansliet den 15/4 1959.
På tjänstens vägnar:
B-M. Thörnberg

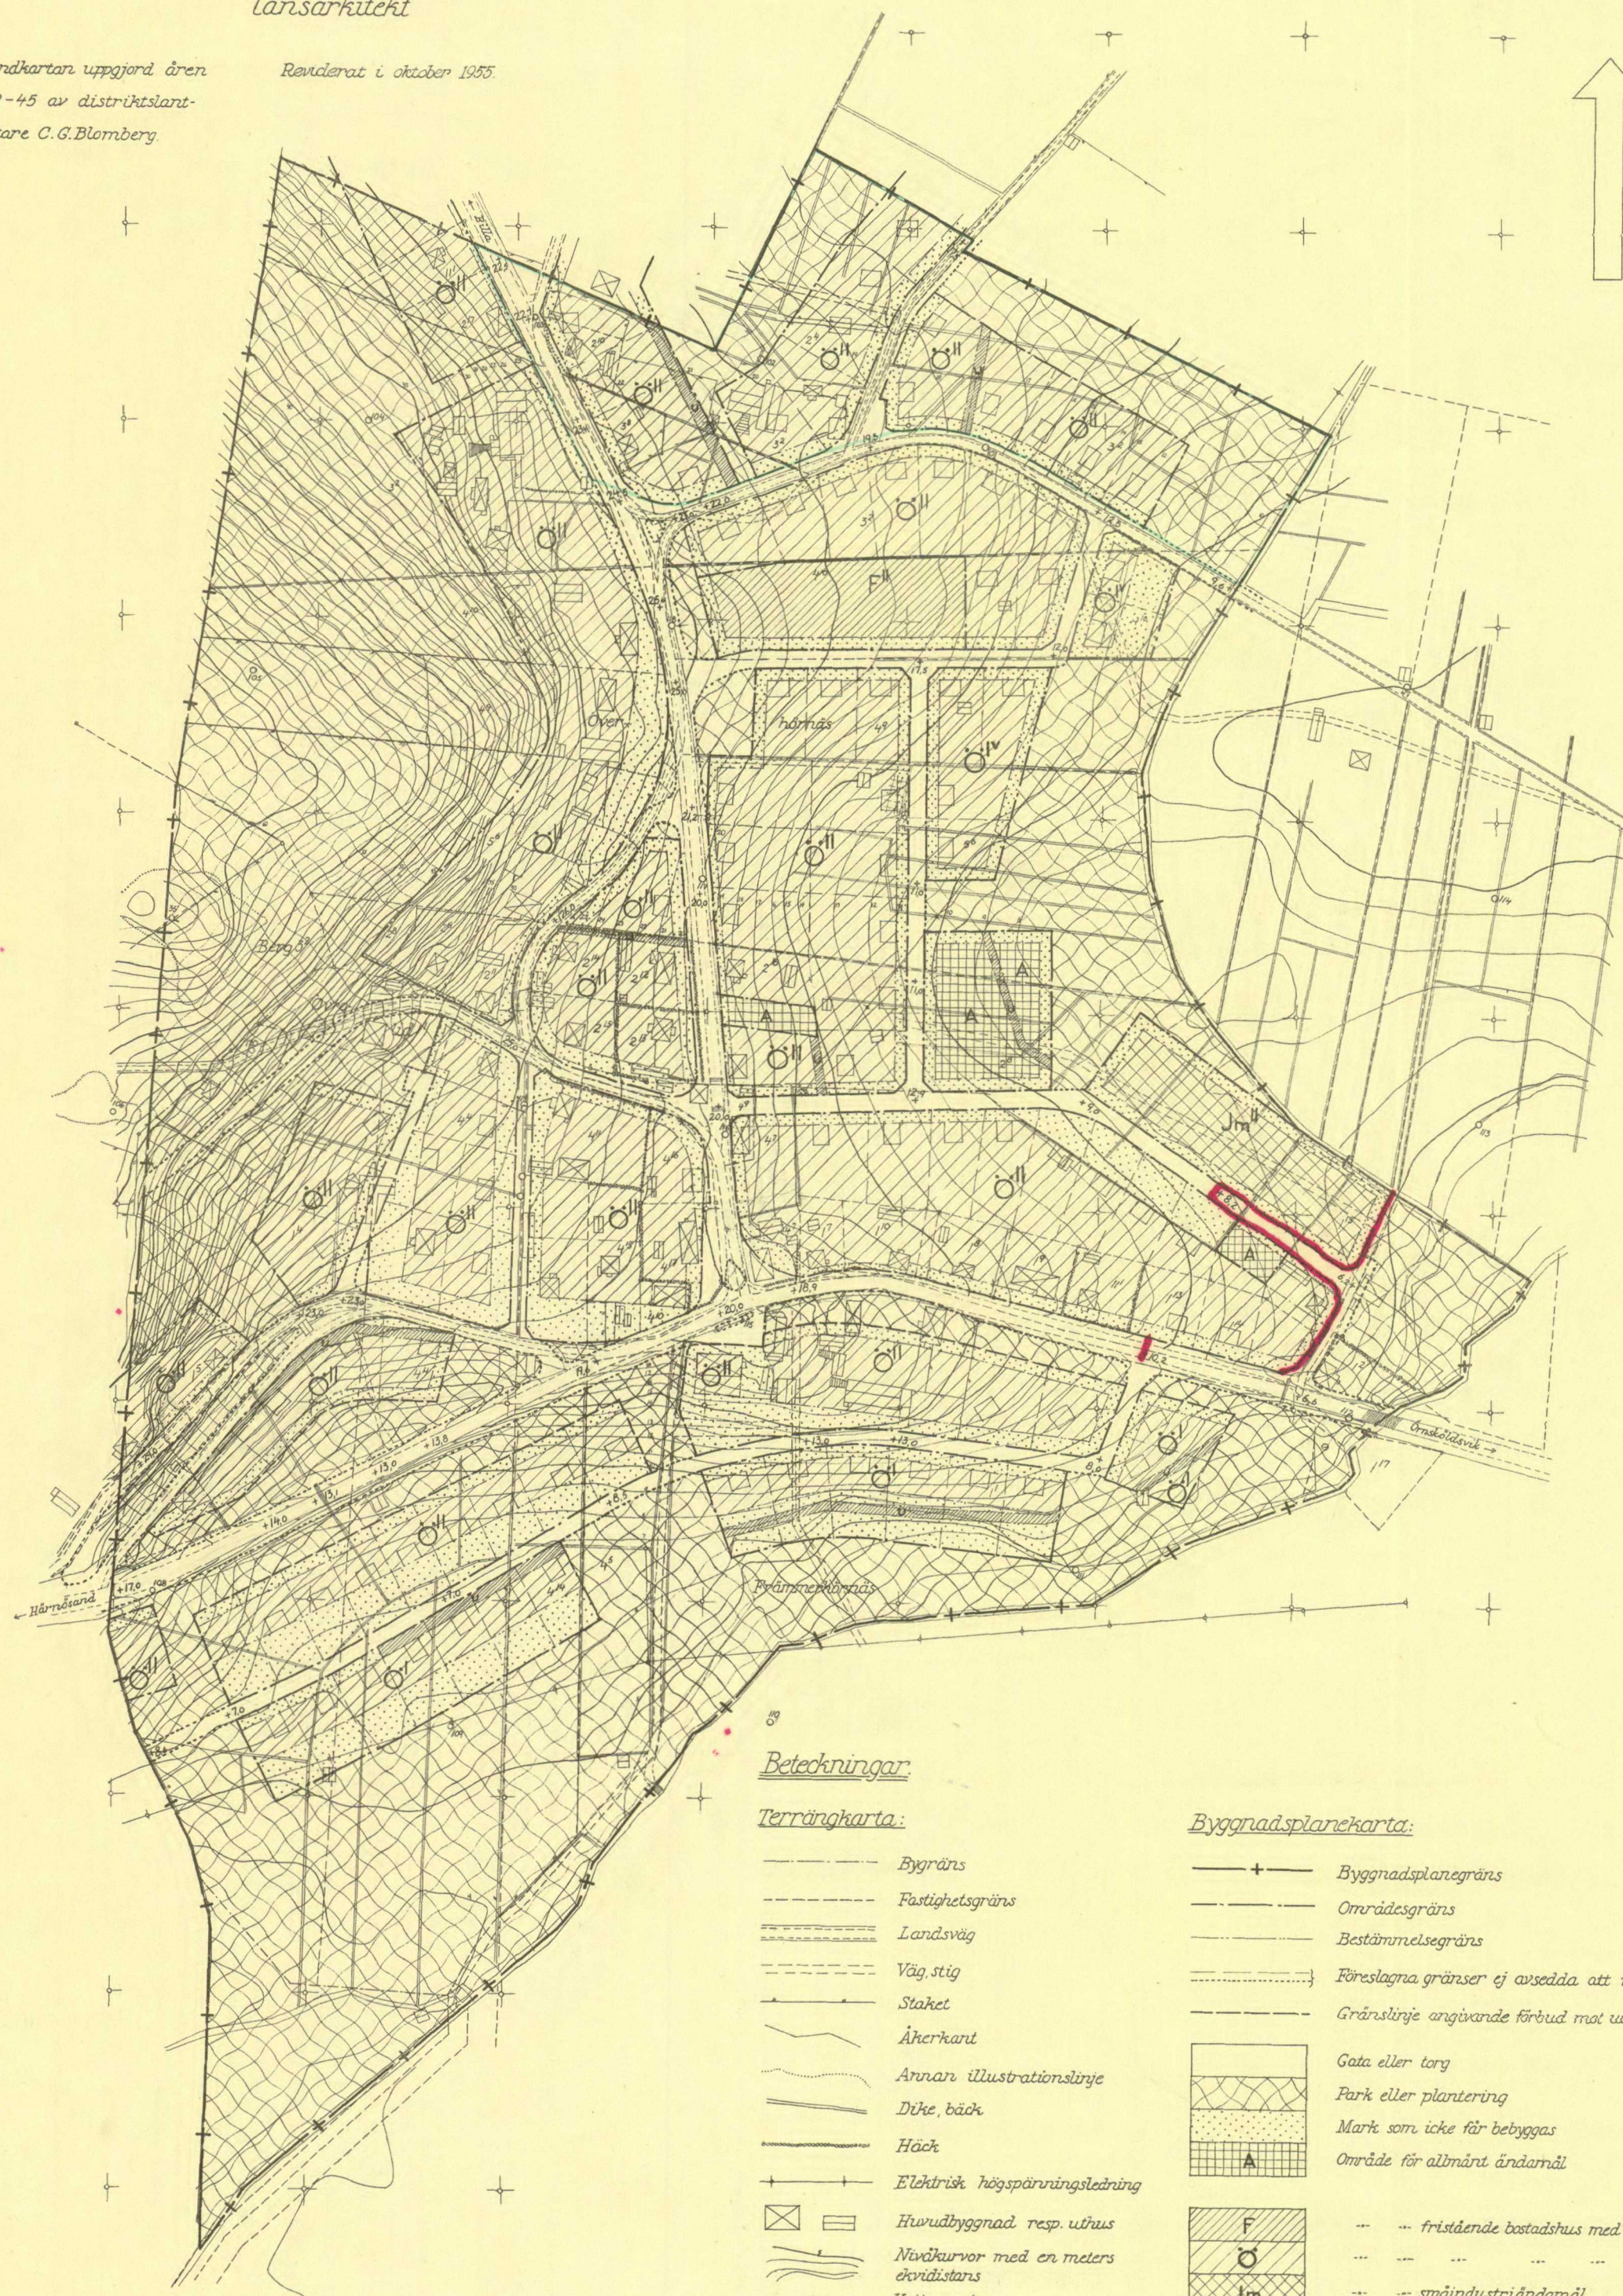

Beteckningar

Terrängkarta:

- Bygräns
- Fastighetsgräns
- Landsväg
- Väg, stig
- Staket
- Åkerkart
- Annan illustrationslinje
- Dike, bäck
- Häck
- Elektrisk högsparningsledning
- Huvudbyggnad resp. uthus
- Nivåkurvor med en meters ekvidistans
- Vattenpost
- Polygonpunkt
- Mätningpunkt

Byggnadsplanekarta:

- Byggnadsplanegräns
- Områdesgräns
- Bestämmelsegräns
- Föreslagna gränser ej avsedda att fastställas
- Gränslinje angivande förbud mot utfart
- Gata eller torg
- Park eller plantering
- Mark som icke får bebyggas
- Område för allmänt ändamål
- Fristående bostadshus med högst 6 lägenheter
- småindustriändamål
- Mark tillgänglig för underjordiska ledningar
- Antal våningar
- jämte vindsinredning
- Föreslagen husplacering ej avsedd att fastställas.

Skala 1:2000

0 20 40 60 80 100 meter

gräns för område med ny-
byggnadsförbud enl. 108 §
byggnadslagen genom länss-
styrelsens resolution den
15 april 1959.

Kopiera likhet med originalen påtryckas.
Stockholm den 15/4 1959.
STATENS REPRODUKTIONSBOKFÖRLAG
G. Lundberg