


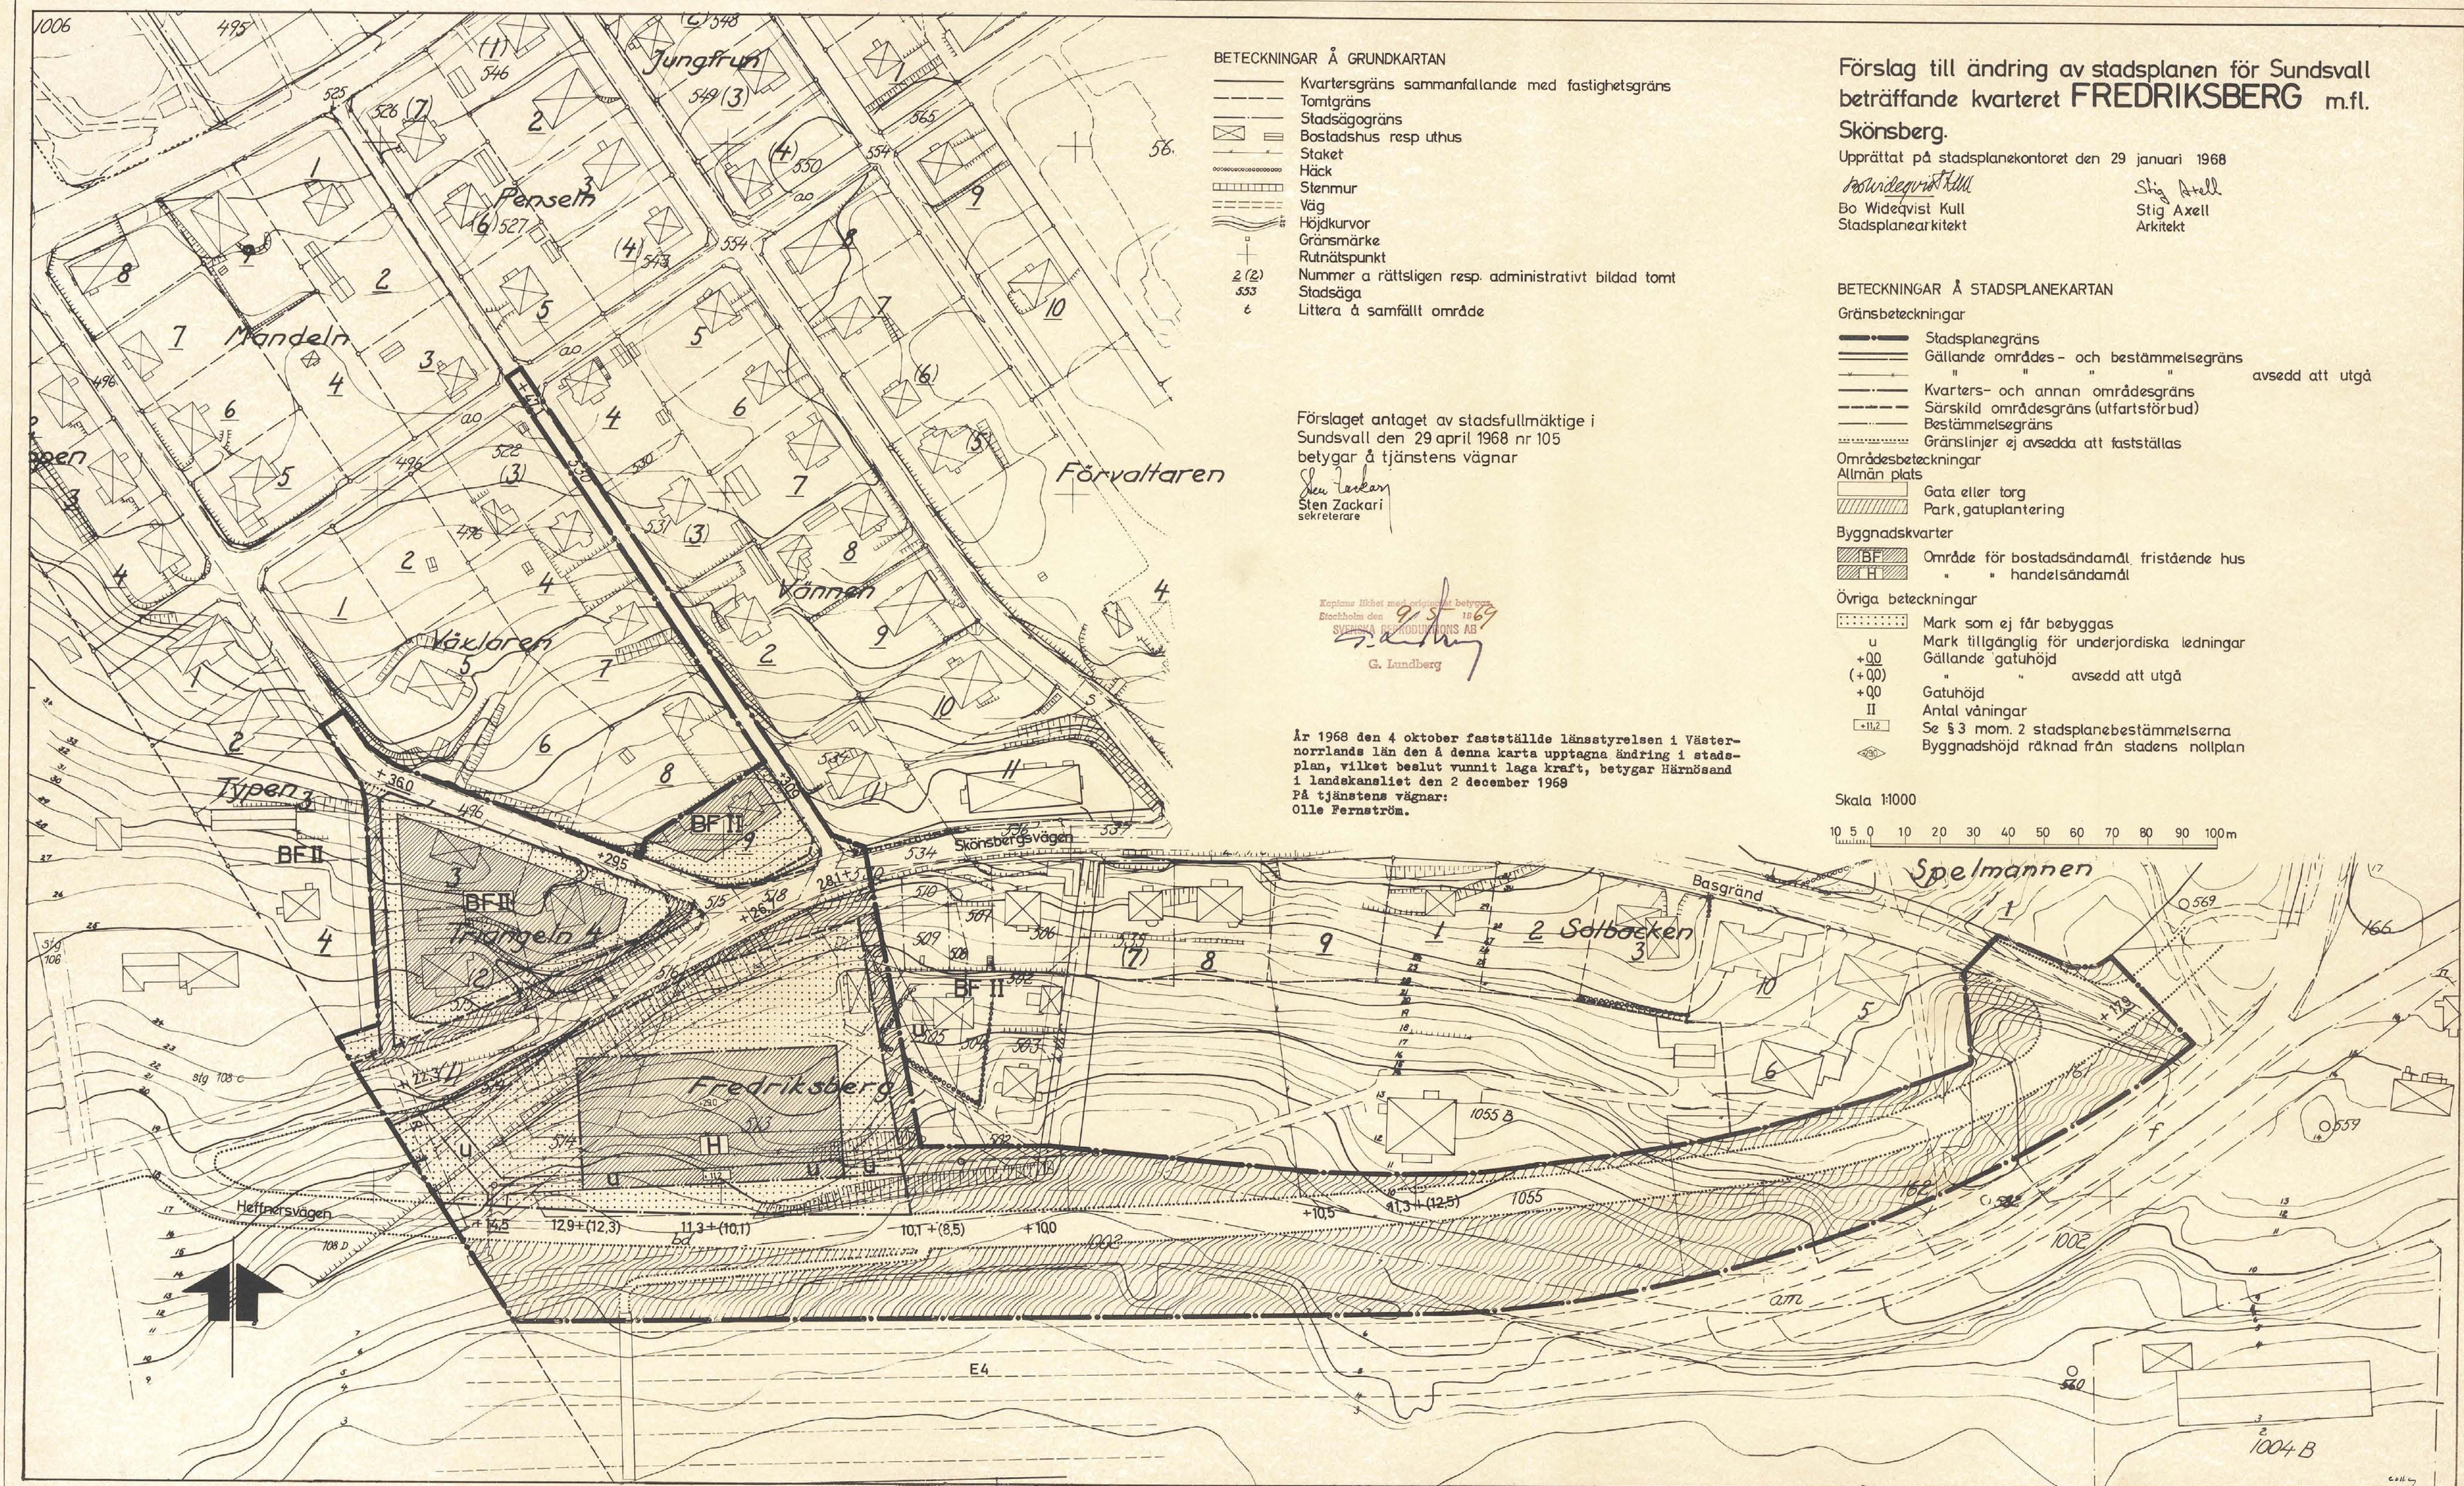

- BETECKNINGAR Å GRUNDKARTAN
- Kvarteregräns sammanfallande med fastighetsgräns
 - Tomtgräns
 - Stadsägogräns
 - Bostadshus resp uthus
 - Staket
 - Häck
 - Stenmur
 - Väg
 - Höjdkurvor
 - Gränsmärke
 - Rutnätpunkt
 - Nummer a rättsligen resp. administrativt bildad tomt
 - Stadsåga
 - Littera å samfällt område

Förslaget antaget av stadsfullmäktige i Sundsvall den 29 april 1968 nr 105
betygar å tjänstens vägnar
Sten Zackari
sekreterare

Kopierat från originalen betygat
Stockholm den 9/5 1969
Svenska Reproduktions AB
G. Lundberg

År 1968 den 4 oktober fastställde länsstyrelsen i Väster-
norrlands län den å denna karta upptagna ändring i stads-
plan, vilket beslut vunnit laga kraft, betygat Härnösand
i landkansliet den 2 december 1968
På tjänstens vägnar:
Olle Fernström.

Förslag till ändring av stadsplanen för Sundsvall beträffande kvarteret FREDRIKSBERG m.fl. Skönsberg.

Upprättat på stadsplanekontoret den 29 januari 1968
Bo Wideqvist Kull
Stadsplanearkitekt
Stig Axel
Arkitekt

- BETECKNINGAR Å STADSPLANEKARTAN
- Gränsbeteckningar
- Stadsplanegräns
 - Gällande områdes- och bestämmelsegräns
 - Kvarter- och annan områdesgräns
 - Särskild områdesgräns (utfartstörbud)
 - Bestämmelsegräns
 - Gränslinjer ej avsedda att fastställas
- Områdesbeteckningar
- Allmän plats
- Gata eller torg
 - Park, gatuplantering
- Byggnadskvarter
- Område för bostadsändamål fristående hus
 - Område för handelsändamål
- Övriga beteckningar
- Mark som ej får bebyggas
 - Mark tillgänglig för underjordiska ledningar
 - Gällande gathöjd
 - Gathöjd
 - Antal våningar
 - Se § 3 mom. 2 stadsplanebestämmelserna
 - Byggnadshöjd räknad från stadens nollplan

Skala 1:1000
10 5 0 10 20 30 40 50 60 70 80 90 100m