

III G2-9-62

Förslag till  
utvidgning av  
byggnadsplan  
för

**Holms kyrkby**

berörande del av fastigheten

**Holm 3<sup>1</sup>**

samt fastigheterna

**Holm 3<sup>3</sup>, 3<sup>4</sup>, 3<sup>5</sup>, 3<sup>10</sup>, 3<sup>11</sup> och 3<sup>14</sup>**

i Holms socken, Kvibille kommun, Hallands län;  
upprättat år 1961 av:

*Erik Thorén*

Erik Thorén

Distriktslantmätare.

År 1962 den 13 juli blev det å denna  
karta tecknade förslag till byggnadsplan  
av länsstyrelsen fastställt genom beslut,  
som jämlikt 150 § byggnadslagen omedelbart  
vunnit laga kraft; betygar

Halmstad i landskansliet som ovan.

På tjänstens vägnar:

*Stig Lindström*

Antaget vid kommunalfullmäktiges samman-  
träde den 20 december 1961; betygar.

J. Arwidson

Kom.-fullm. ordf.


**Beteckningar till byggnadsplanen:**

- gräns för planområdet
- områdesgräns
- bestämmelsegräns
- gränslinjer ej avsedda att fastställas
- allmän plats; vägmark
- allmän plats; park, plantering
- BF område för bostadsändamål, fristående hus
- mark, som ej får bebyggas
- illustrationens angivna byggnad
- Iv antal våningar jämte vindsinredning

**Beteckningar**

till grundkartan:

- fastighetsgränser
- gräns för åker
- staket
- stenmur
- stödmur
- häck
- vägar
- nivåkurvor; angivande höjd i meter över havet
- boningshus resp. uthus
- brunn
- polygonpunkt
- gränspunkt
- punkt i rutnätet
- 3<sup>5</sup> registerbeteckning

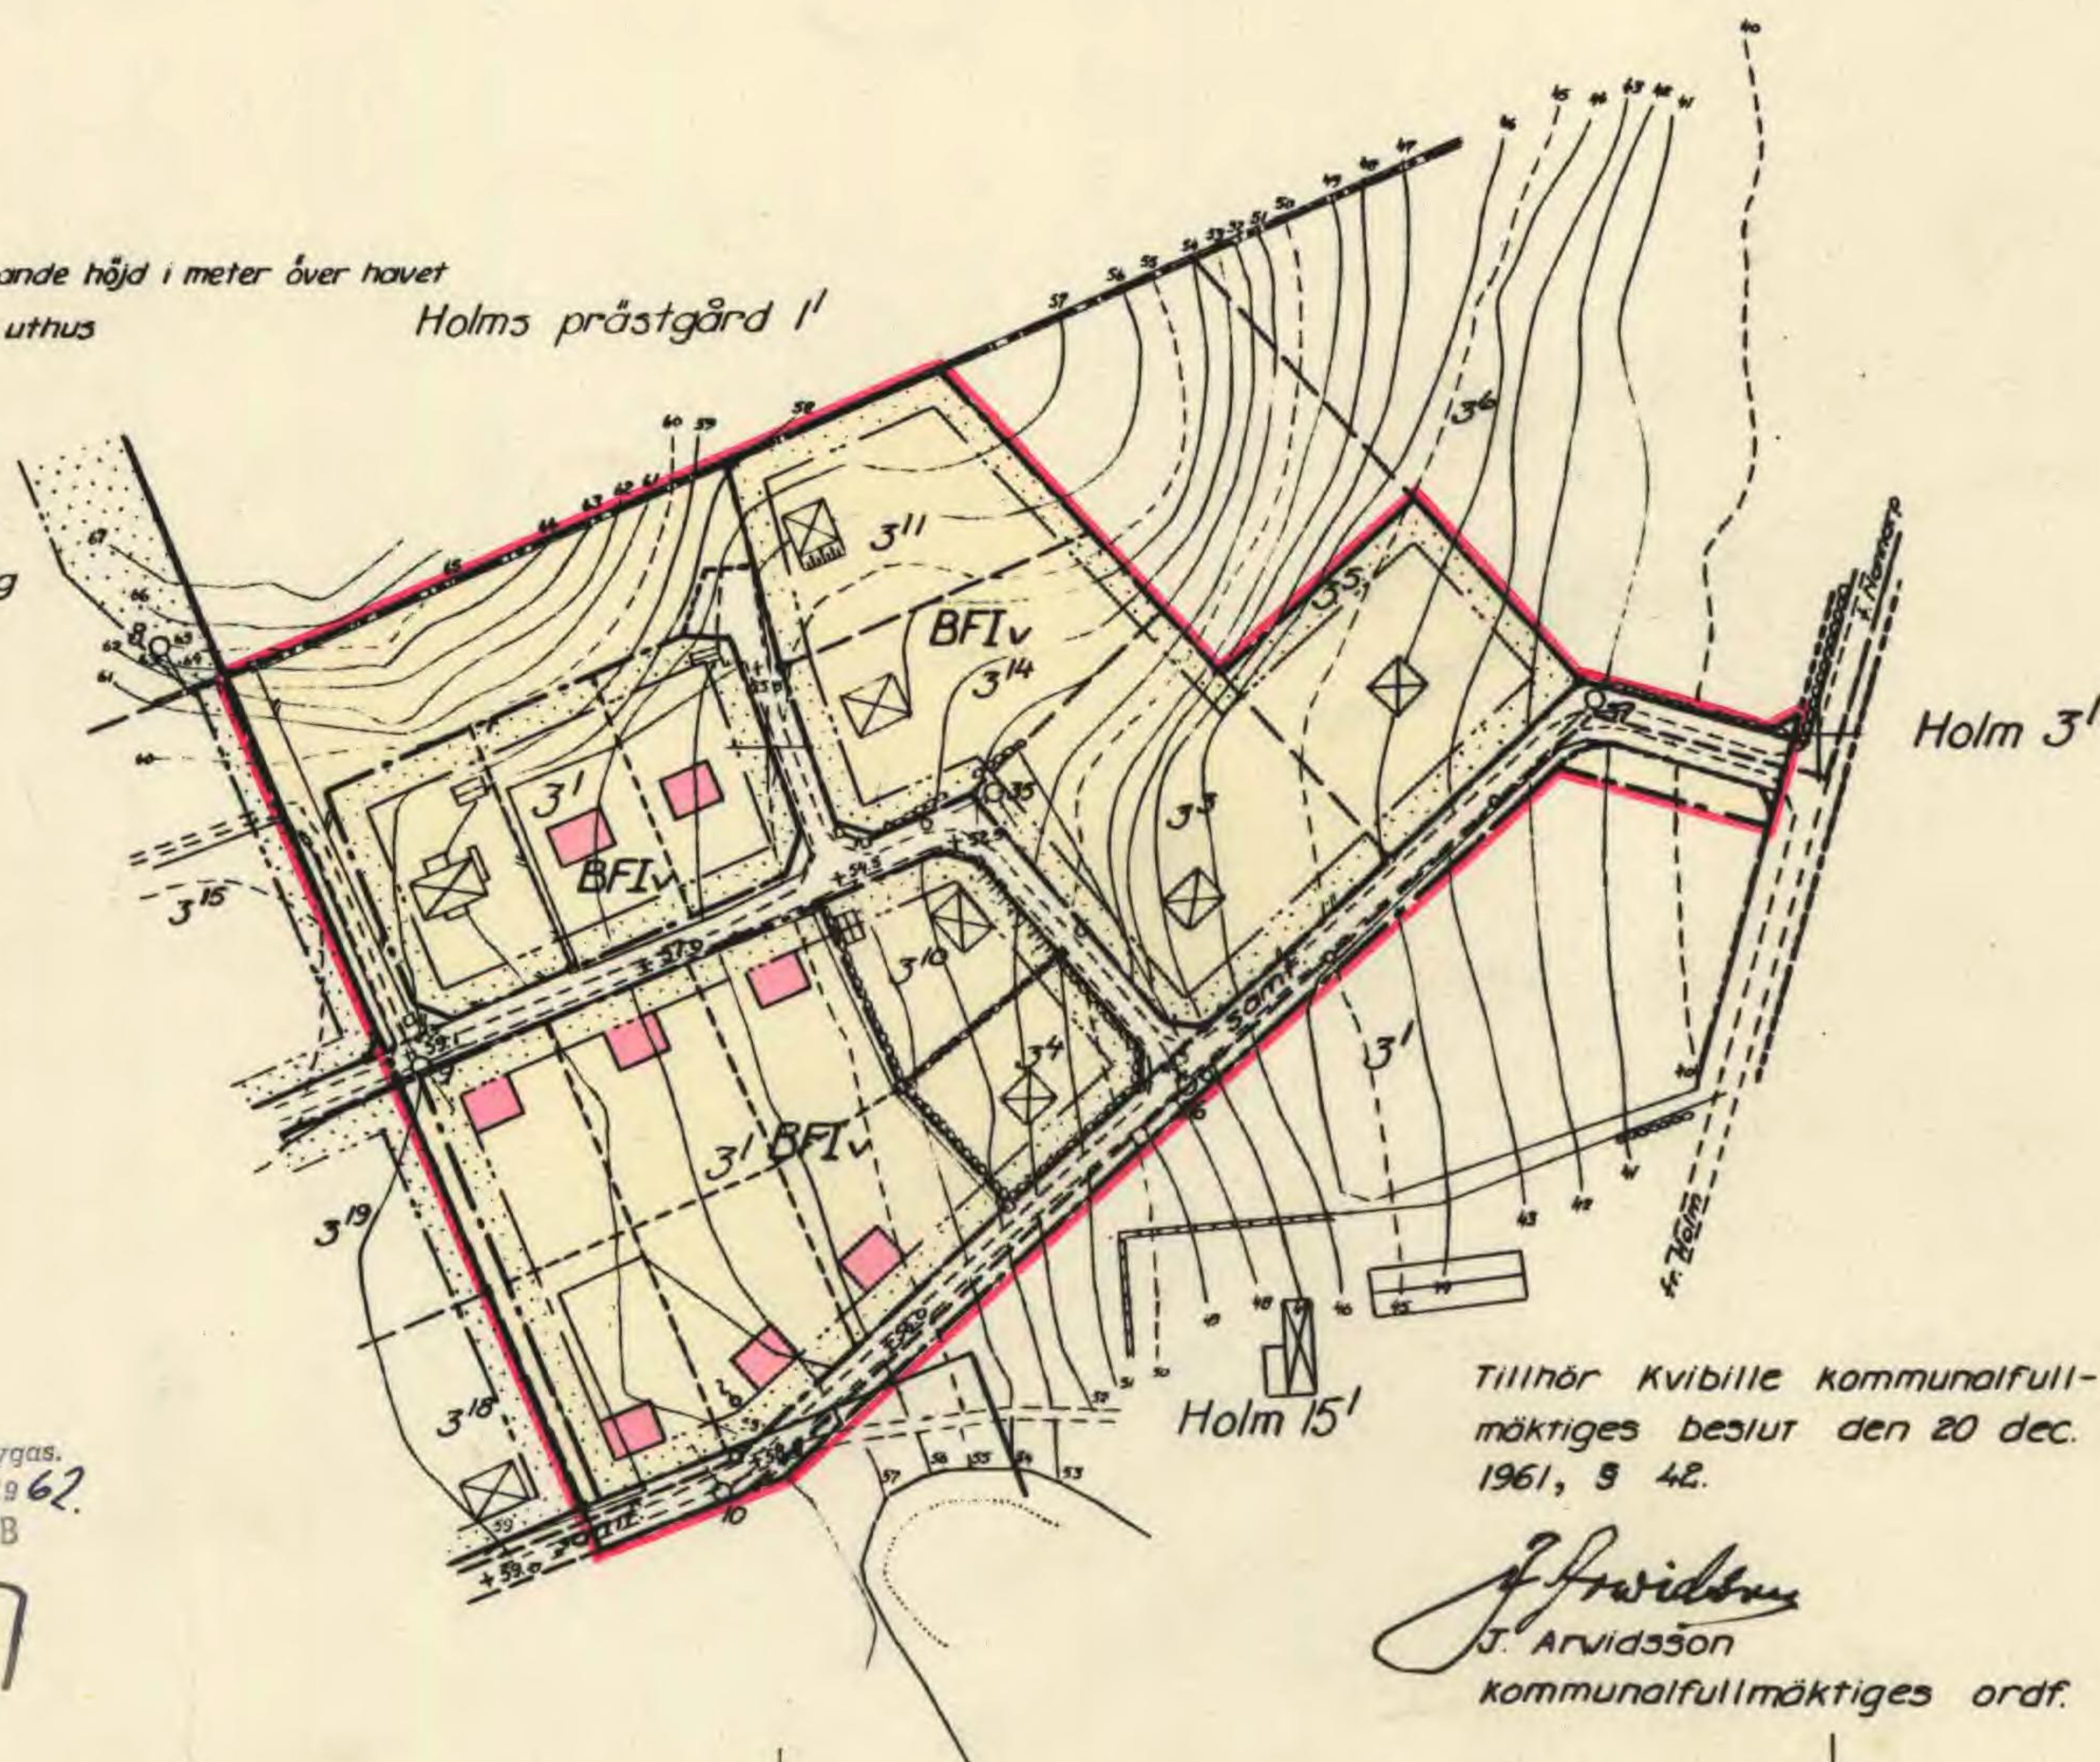

Kopians likhet med original betygas.  
Stockholm den 27 juli 1962.

SVENSKA REPRODUKTIONS AB

G. Lundberg

Tillhör Kvibille kommunalfull-  
mäktiges beslut den 20 dec.  
1961, S 42.

*J. Arwidson*

J. Arwidson  
kommunalfullmäktiges ordf.

Fastighetsredovisningen  
kompletterad den 22/3 1962.  
M.S-n.

Skala 1:2000

Dnr 70/60, 477/61. 142.