
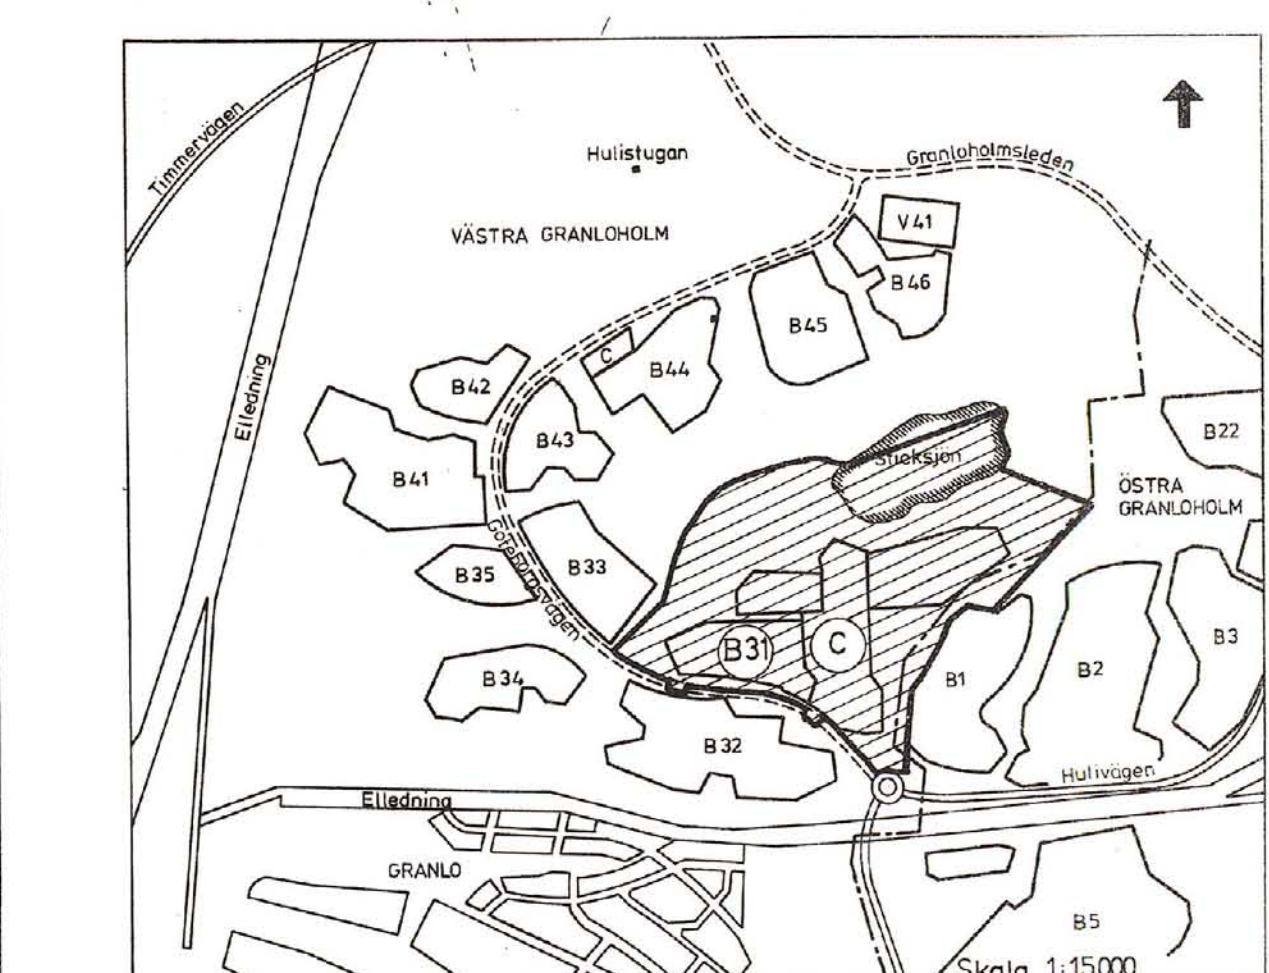


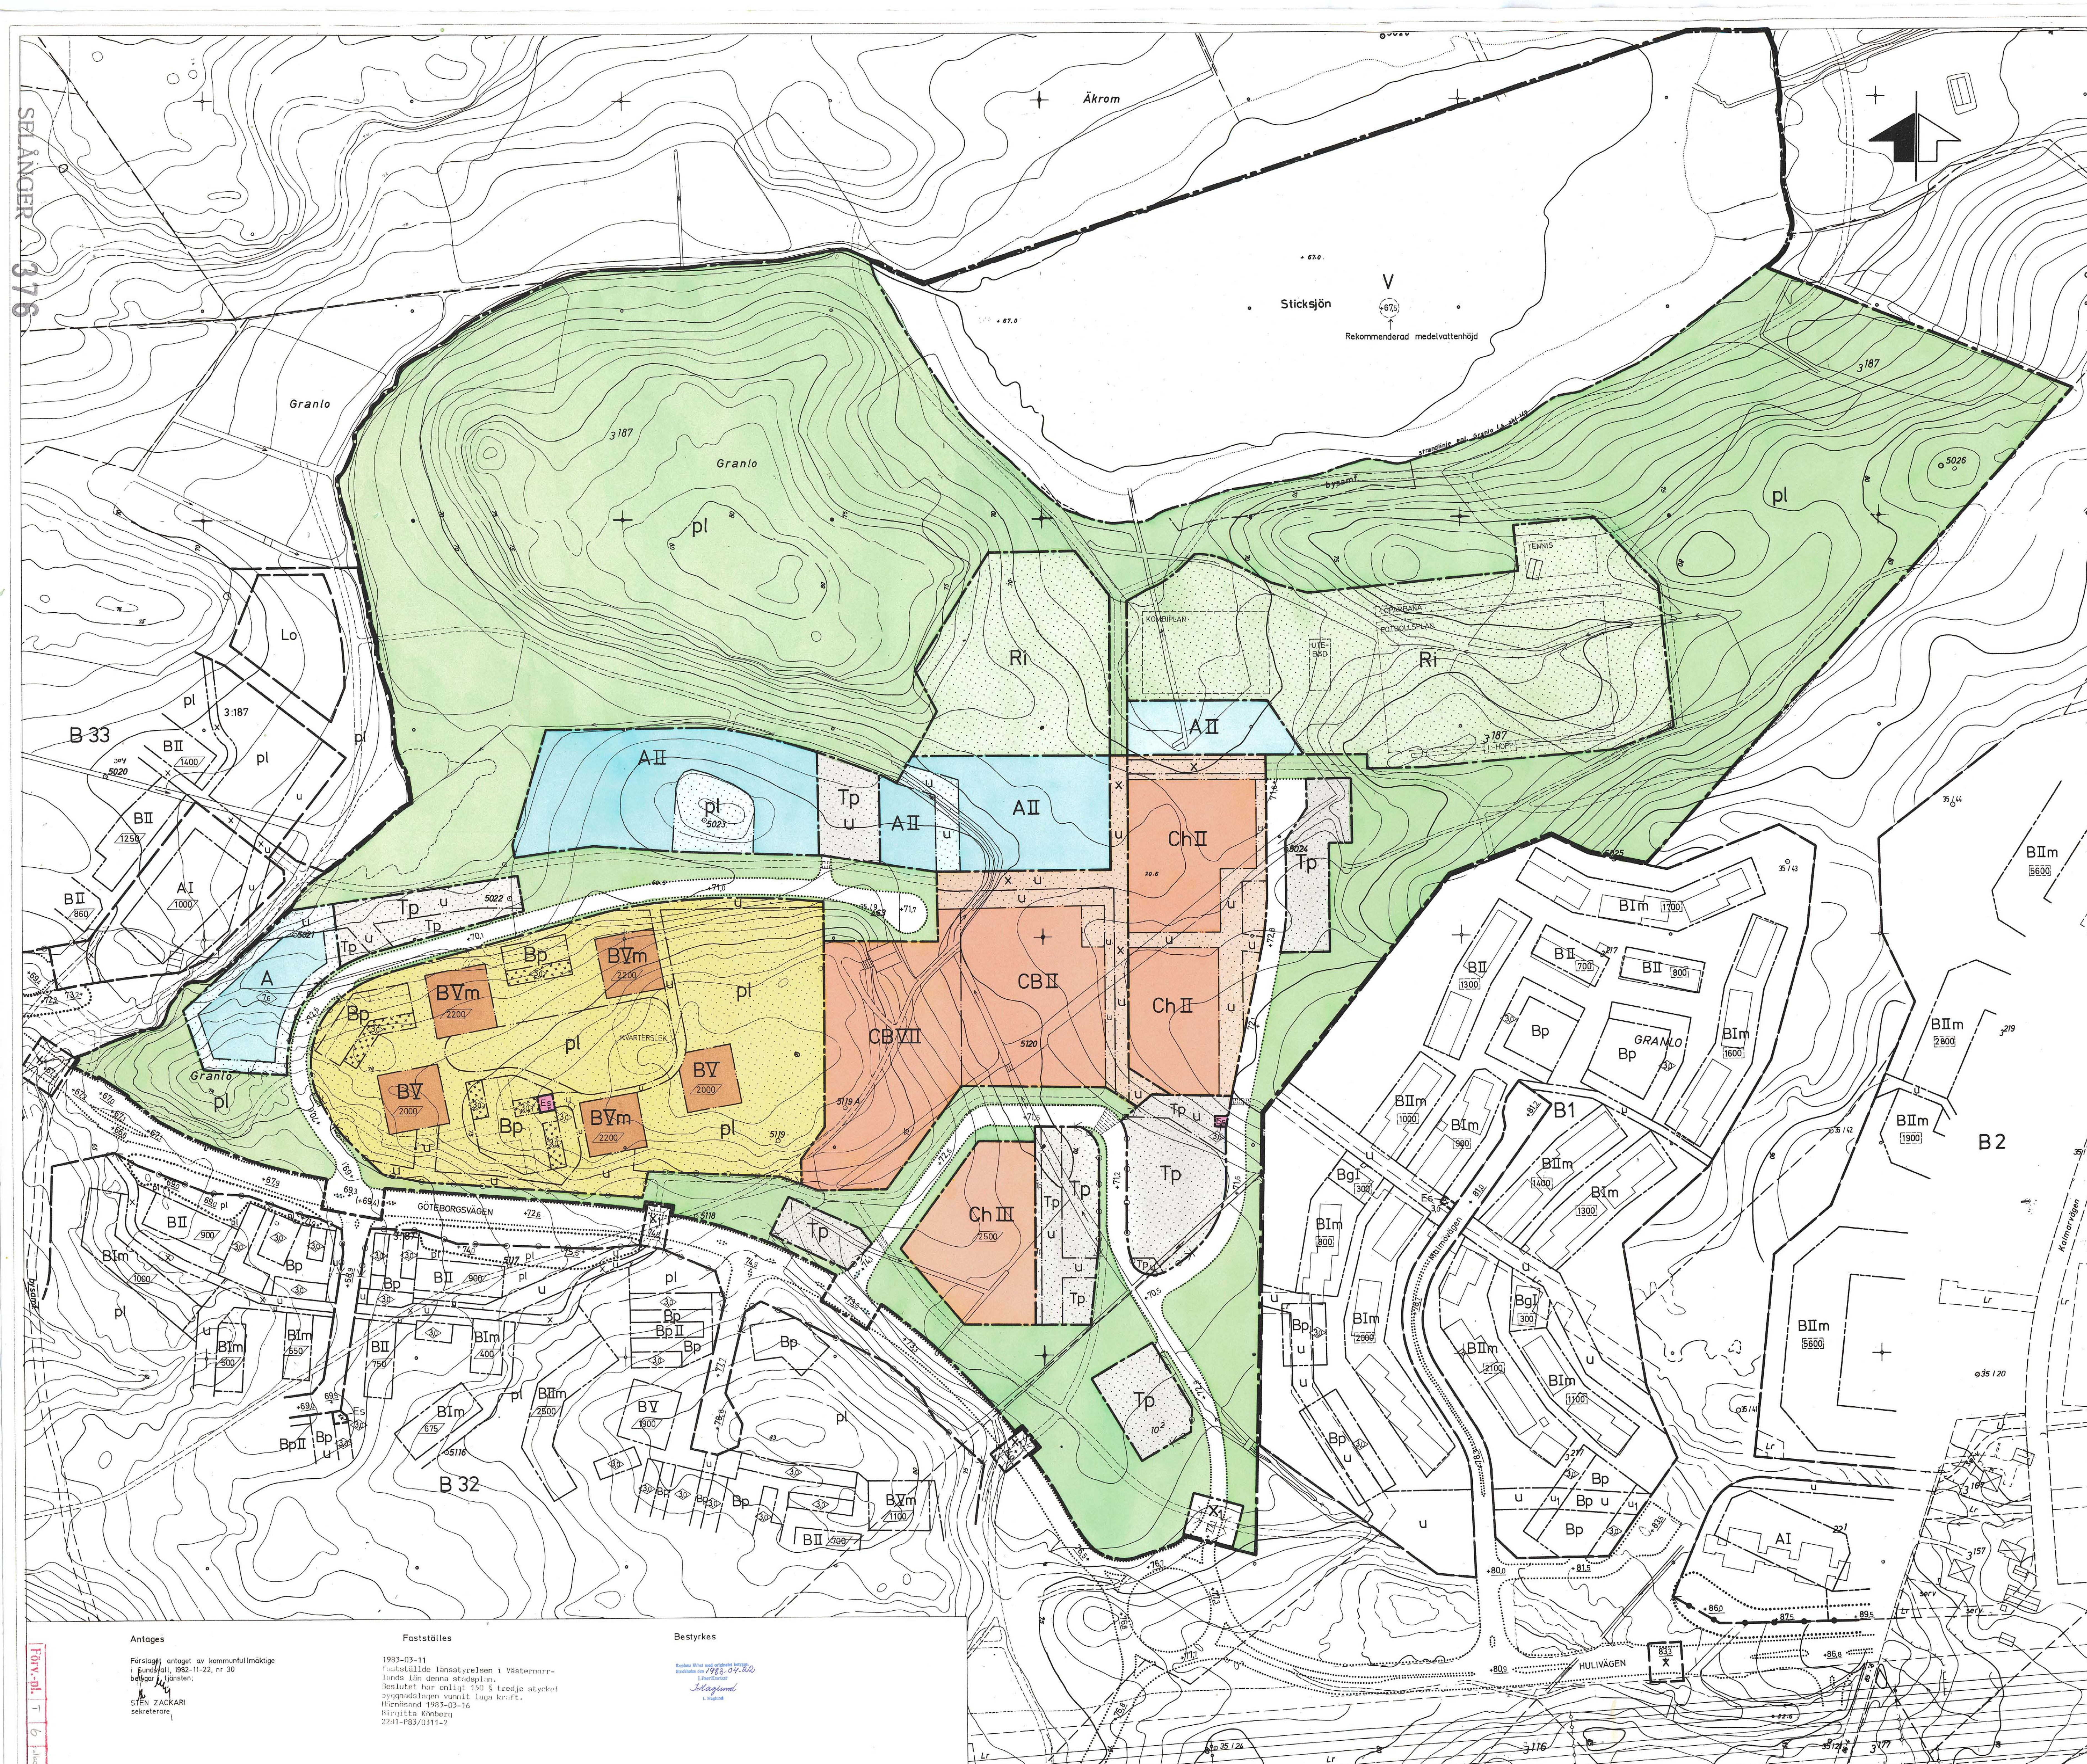

- BETECKNINGAR**
- Grundkartan**
- Fastighetsgräns
 - Uthus
 - Gångstig
 - Strandlinje
 - Väg
 - Vattendrag
 - Dike
 - Höjdskurvor
 - Transepunkt
 - Polygonpunkt
 - Riktlinj
 - Trapp
 - Fastighetsnummer
 - Fastighetsnamn
- Stadsplanearten**
- Gränsbeteckningar**
- Stadsplaneart
 - Områdesgräns
 - Bestämelsegräns
 - Gränslinje ej avsedd att fastställas
- Områdesbeteckningar**
- Allmän plats**
- Gata
 - Park eller plantering
- Byggnadszoner**
- A Allmänt ändamål
 - B Bostäder
 - Bp Parkeringsändamål
 - CB Centrumbebyggelse, bostäder
 - Ch Centrumbebyggelse
- Specialområden**
- TP Parkering
 - RI Idrottsområde
 - ES Transformatorstation
 - V Vattenområde
- Övriga beteckningar**
- Mark som inte får bebyggas
 - Mark för uthus o dyl
 - Mark tillgänglig för allmän gångtrafik
 - Ledningsområde
 - Område där markvägning får inredas
 - Plantering, se bestämmelserna, § 2, mom 2
 - Gällande gatuhöjd
 - Gällande gatuhöjd avsedd att utgå
 - Gatuhöjd
 - Bruttoarea i kvadratmeter (våningsyta)
 - Antal våningar
 - Byggnadshöjd
 - Utfartsförbud
- Illustrationer och hänvisningar**
- Illustrationslinje
 - Rekommenderad medelvattenhöjd, se beskrivning, sid 20

del av GRANLO 3:187 m fl
GRANLOHOLM (CENTRUM och omr B31)
SELÅNGER, SUNDSVALLS KOMMUN
FÖRSLAG TILL STADSPLAN
UPPRÄTTAT PÅ STADSBYGGNADSKONTORET 1982-04-26
KJELL HANSSON
planer
MATS HENRIKSSON
planarkitekt
INGEMAR ROSEBLAD
stadsingenjör
SKALA 1:1000

Antages

Förslag: antaget av kommunfullmäktige i Sundsvall, 1982-11-22, nr 30

Fastställes

1983-03-11
Gatubredd: linästyrelsen i Västermyra
linästyrelsen i denna stadsplan
Bestämd för enl. 120 s tredje stycket
Byggnadsplanen varit lagskrift
Härmed 1983-03-16
Rivjitta Koberg
2641-PB3/0311-2

Bestyrkes

Stadsingenjör
Ingemar Roseblad