


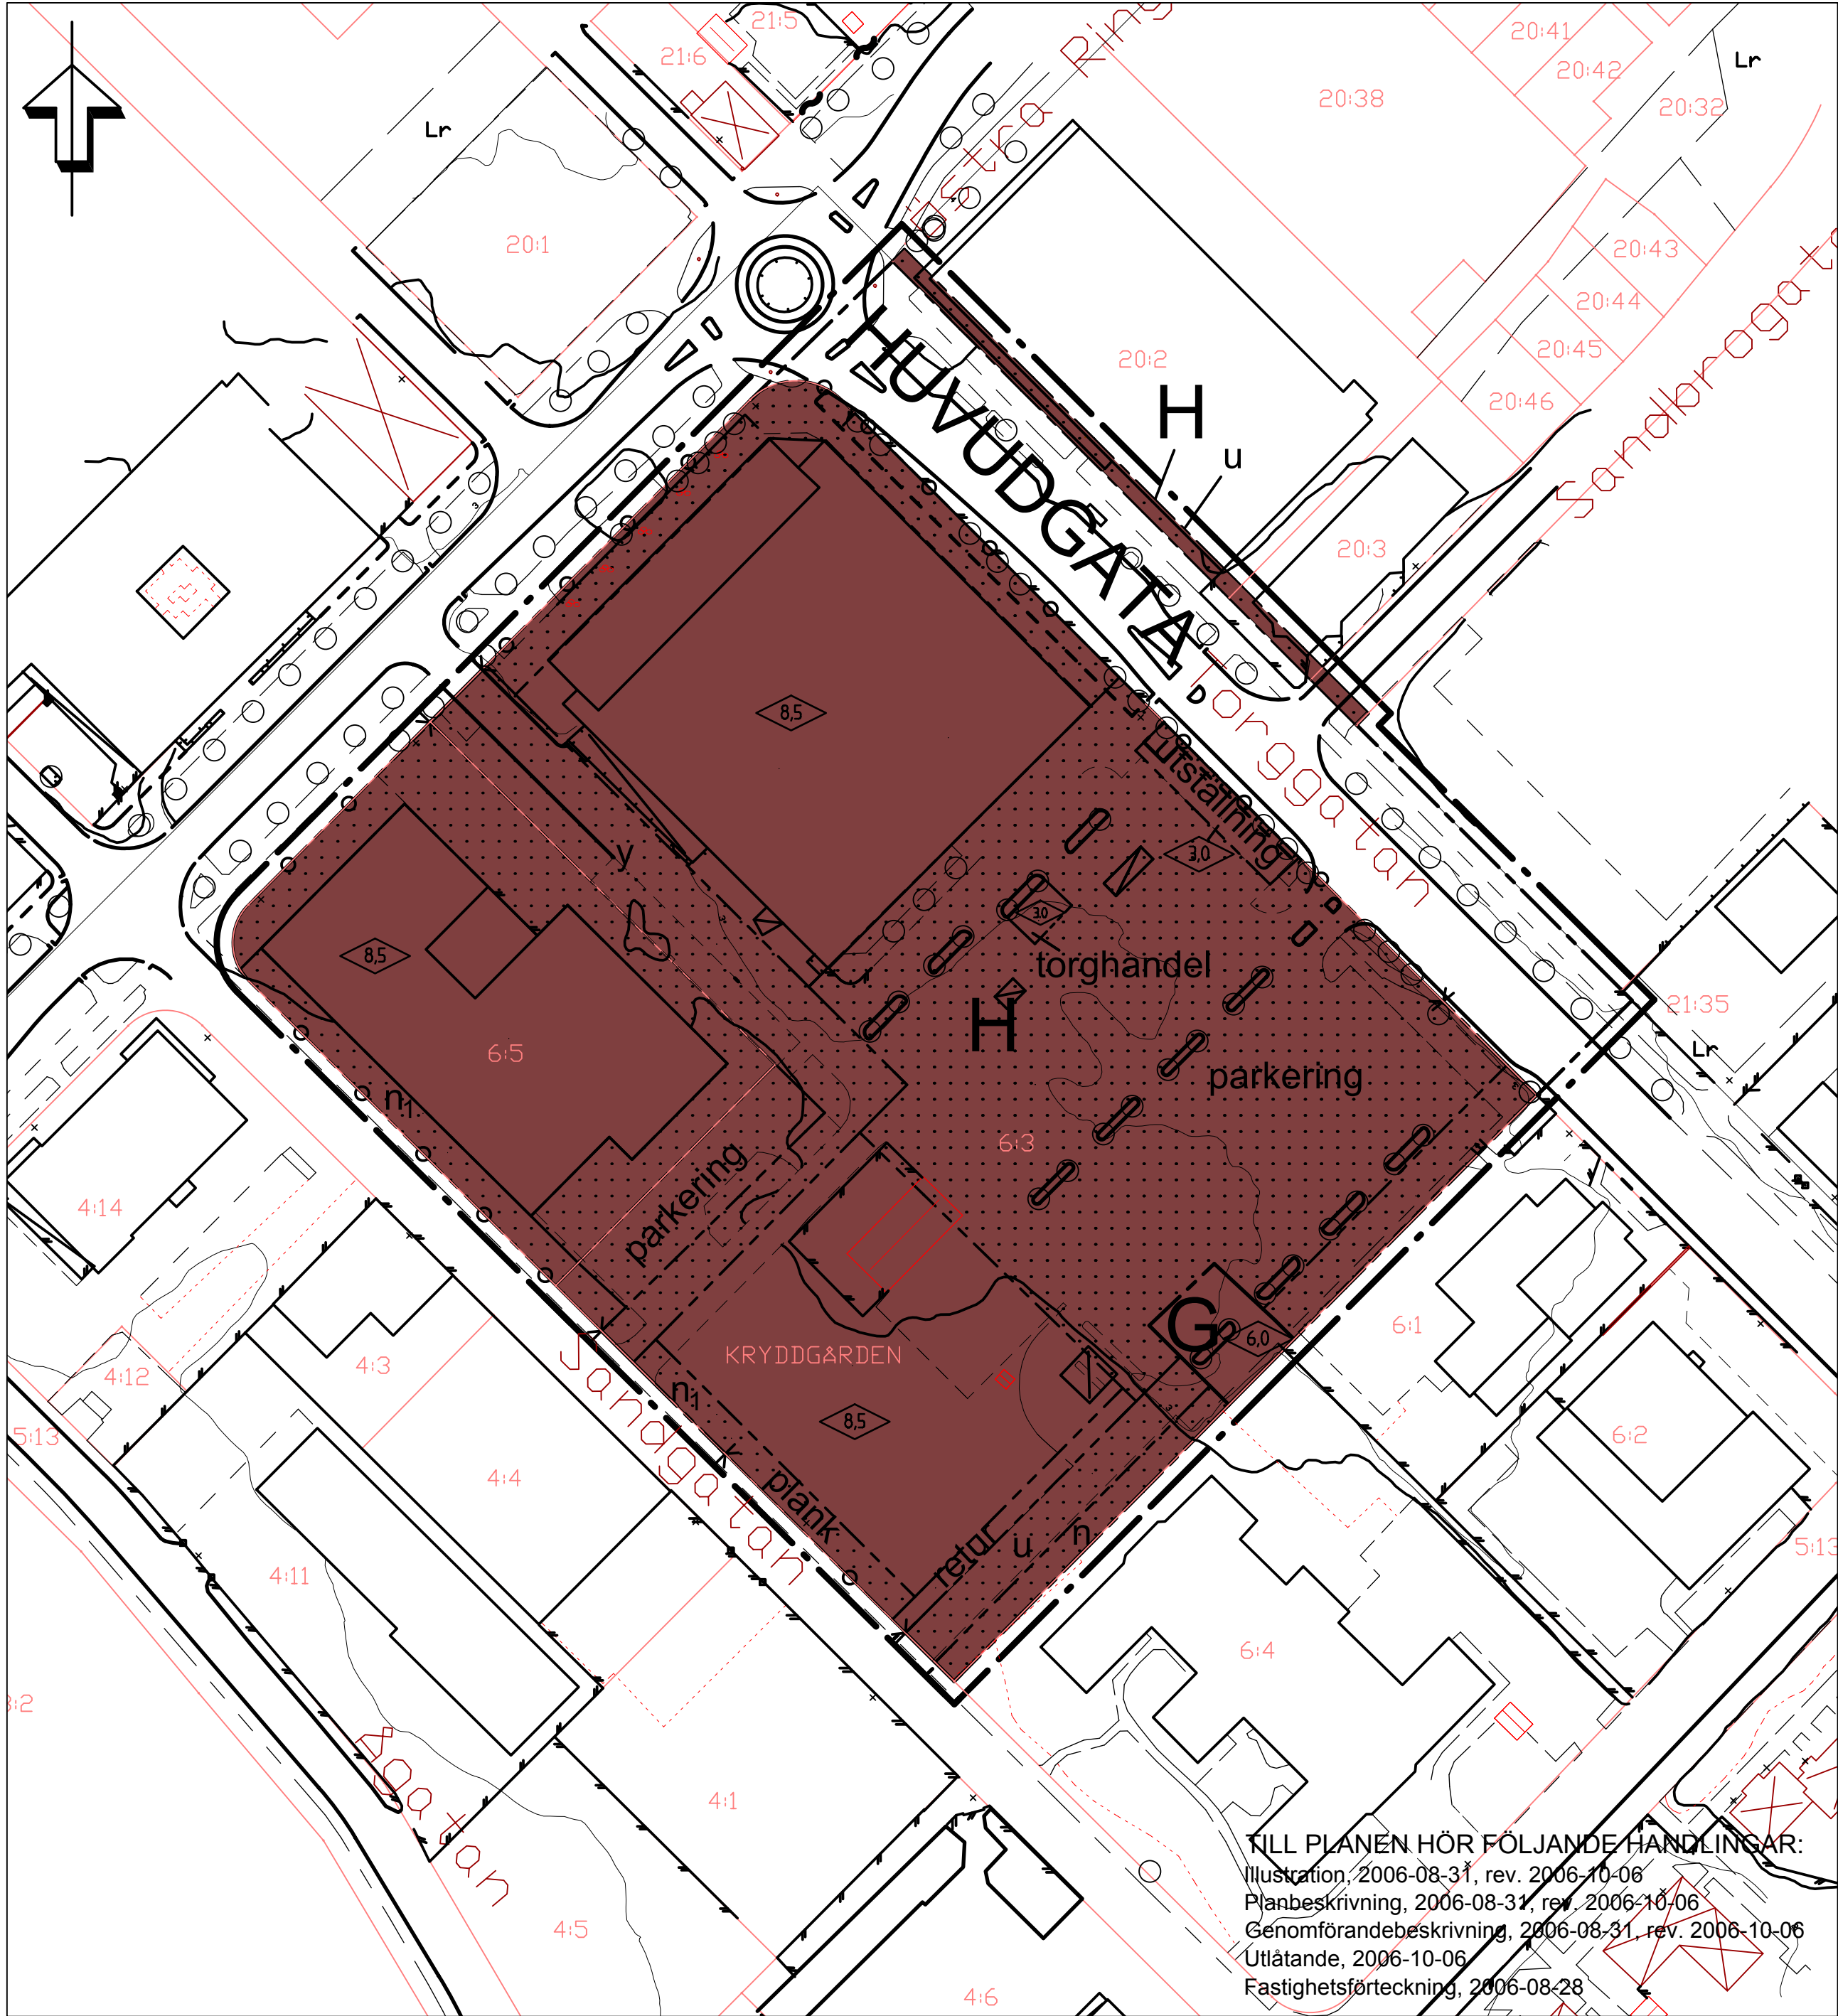

PLANBESTÄMMELSER

Följande gäller inom områden med nedanstående beteckningar. Endast angiven användnning och utformning är tillåten. Bestämmelser utan beteckning gäller inom hela planområdet.

GRÄNSER

- Detaljplanegräns 3 meter utanför planområdet
- - - - - Användningsgräns
- Egenskapsgräns

ANVÄNDNING AV MARK OCH VATTEN

Allmänna platser

- HUVUDGATA Trafik mellan områden

Kvartersmark

- G Bilservice
- H Handel

BEGRÄNSNINGAR AV MARKENS BEBYGGANDE

- Marken får inte bebyggas
- u Marken skall vara tillgänglig för allmänna underjordiska ledningar
- y Marken skall vara tillgänglig för utfart från angränsande fastigheter

MARKENS ANORDNANDE

Mark och vegetation

- n Plantering skall finnas
- n₁ Träd med c/c 8,0 meter skall planteras
- parkering Parkeringsplats skall finnas
- retur Plats för returstation
- torghandel Plats för fiskbod
- utställning Plats för friggebodar och gatukök

Utfart

- Körbar ut- och infart får inte anordnas

Utformning

- 0.0 Högsta byggnadshöjd i meter

Störningsskydd

- plank Plank skall anordnas

ADMINISTRATIVA BESTÄMMELSER

Genomförandetiden är 5 år från den dag planen vinner laga kraft.

ENKÖPINGS KOMMUN		ANTAGANDEHANDLING	
Detaljplan för Kryddgården 6:3 m fl, Coop Enköpings kommun - enkelt planförfarande		MBN beslut om samråd 2006-09-12	
		MBN beslut om utställning	
Upprättad 2006-08-31, rev. 2006-10-06		MBN Antagande 2006-10-24	
		Laga kraft 2006-11-29	
Patrik Holm Planavdelningschef		Genomförandetid 2006-11-29 - 2011-11-29	
		Diarienummer Pl 6/06	
Skala 1:1000		Annika Almqvist Samhällsplanerare	
0 10 20 30 40 50 100 m		Plannummer Dpl 404	