



DETALJPLAN

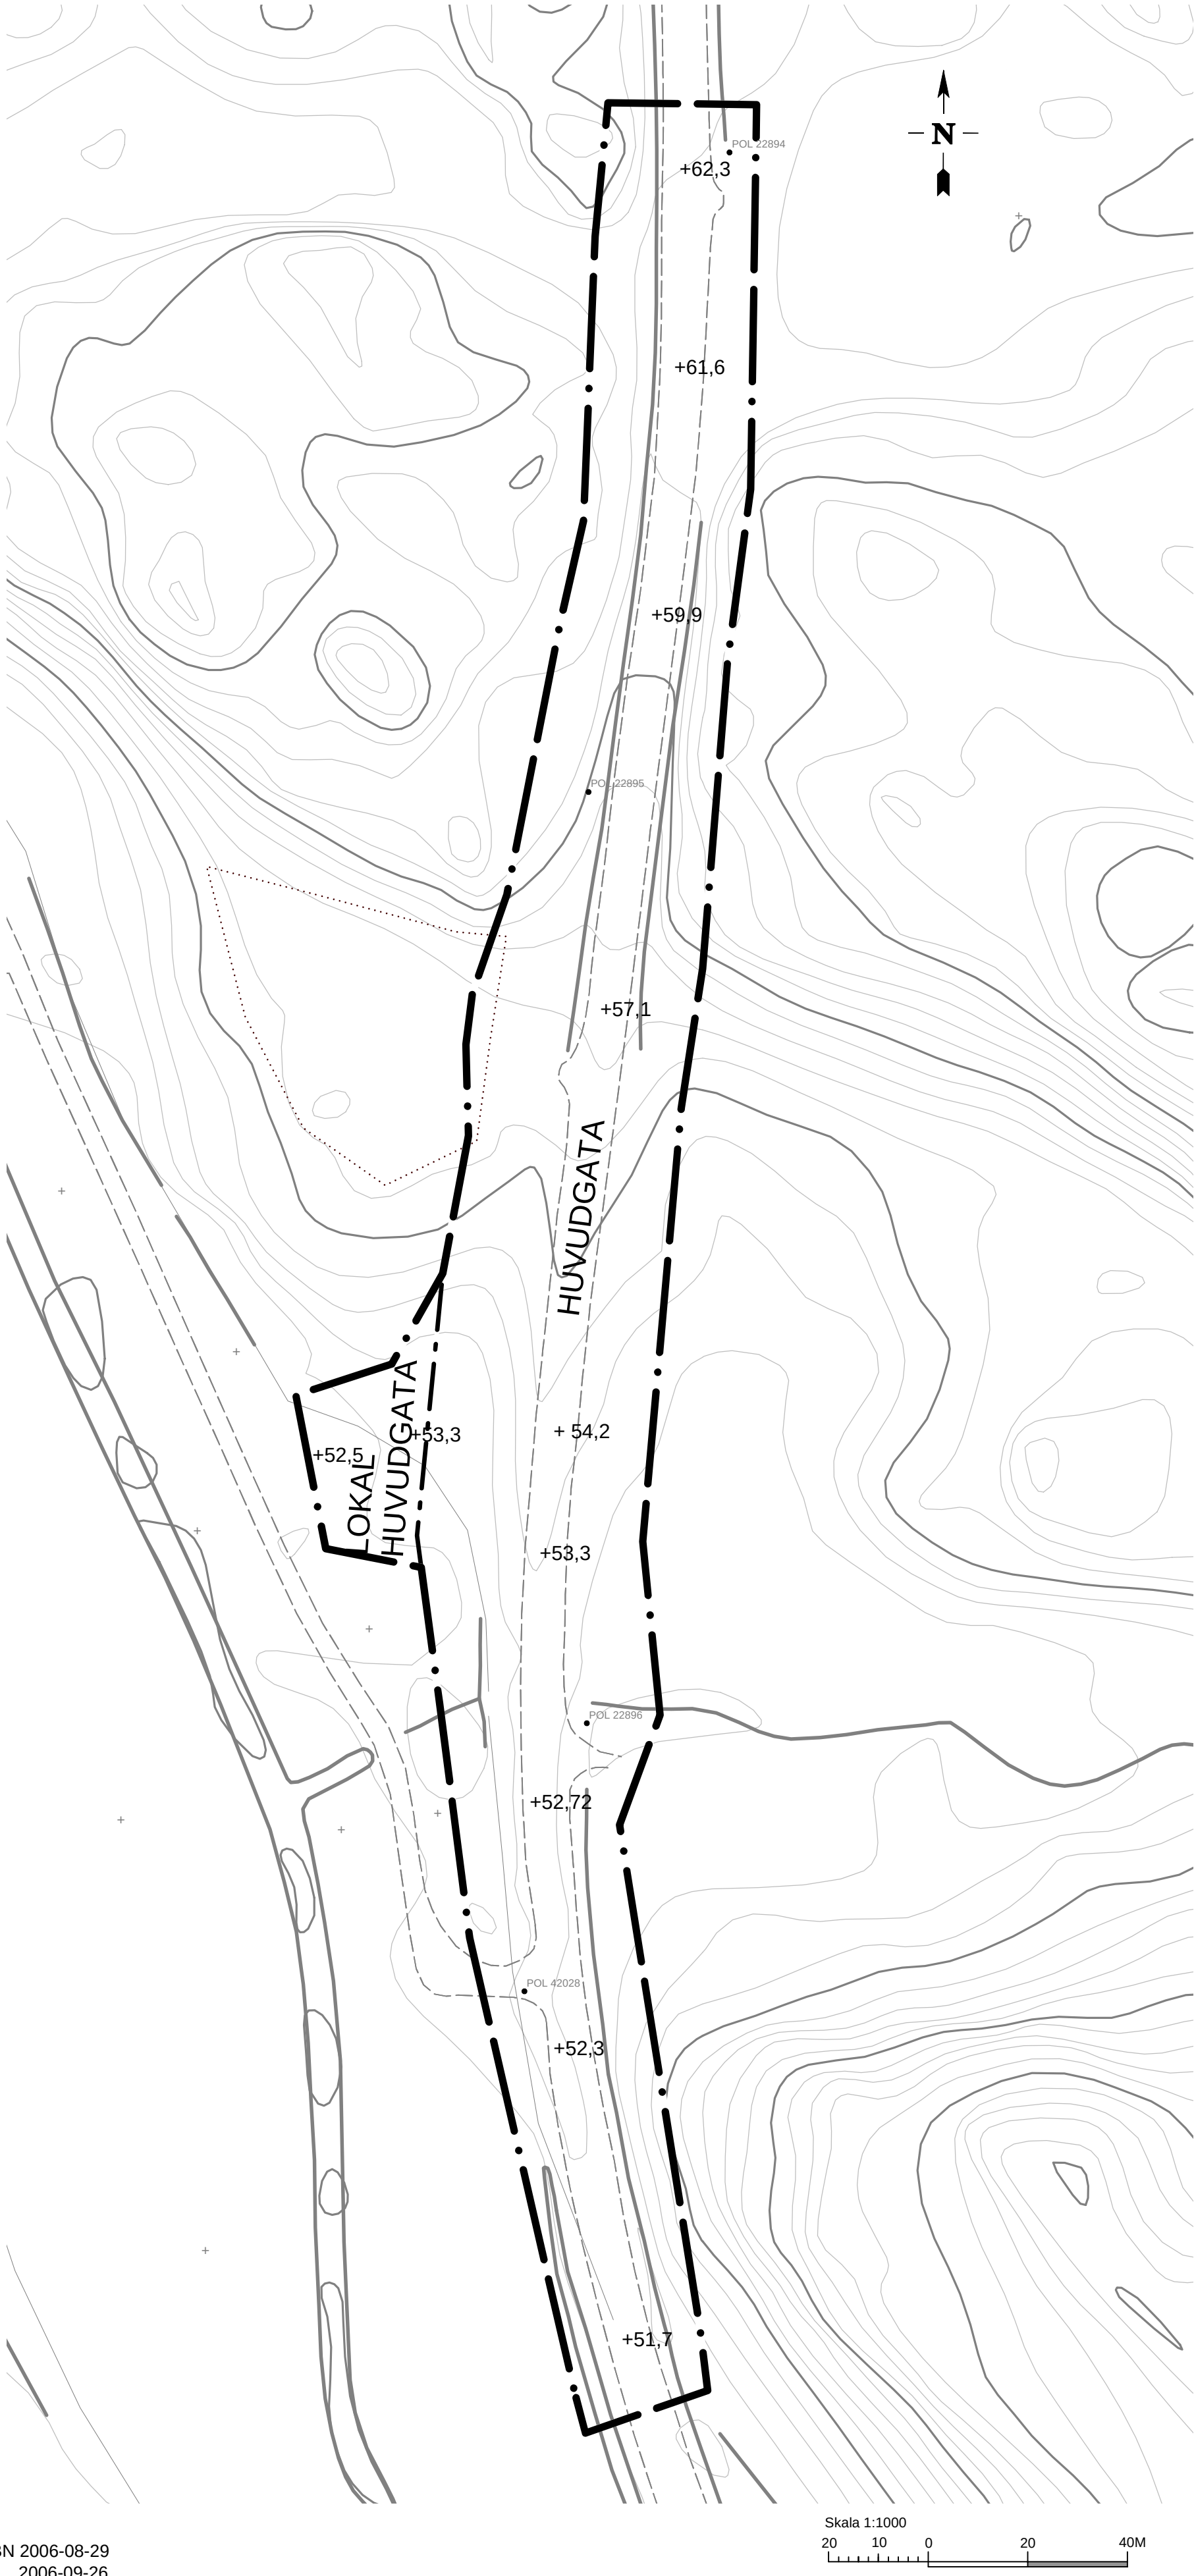

ILLUSTRATIONSPLAN

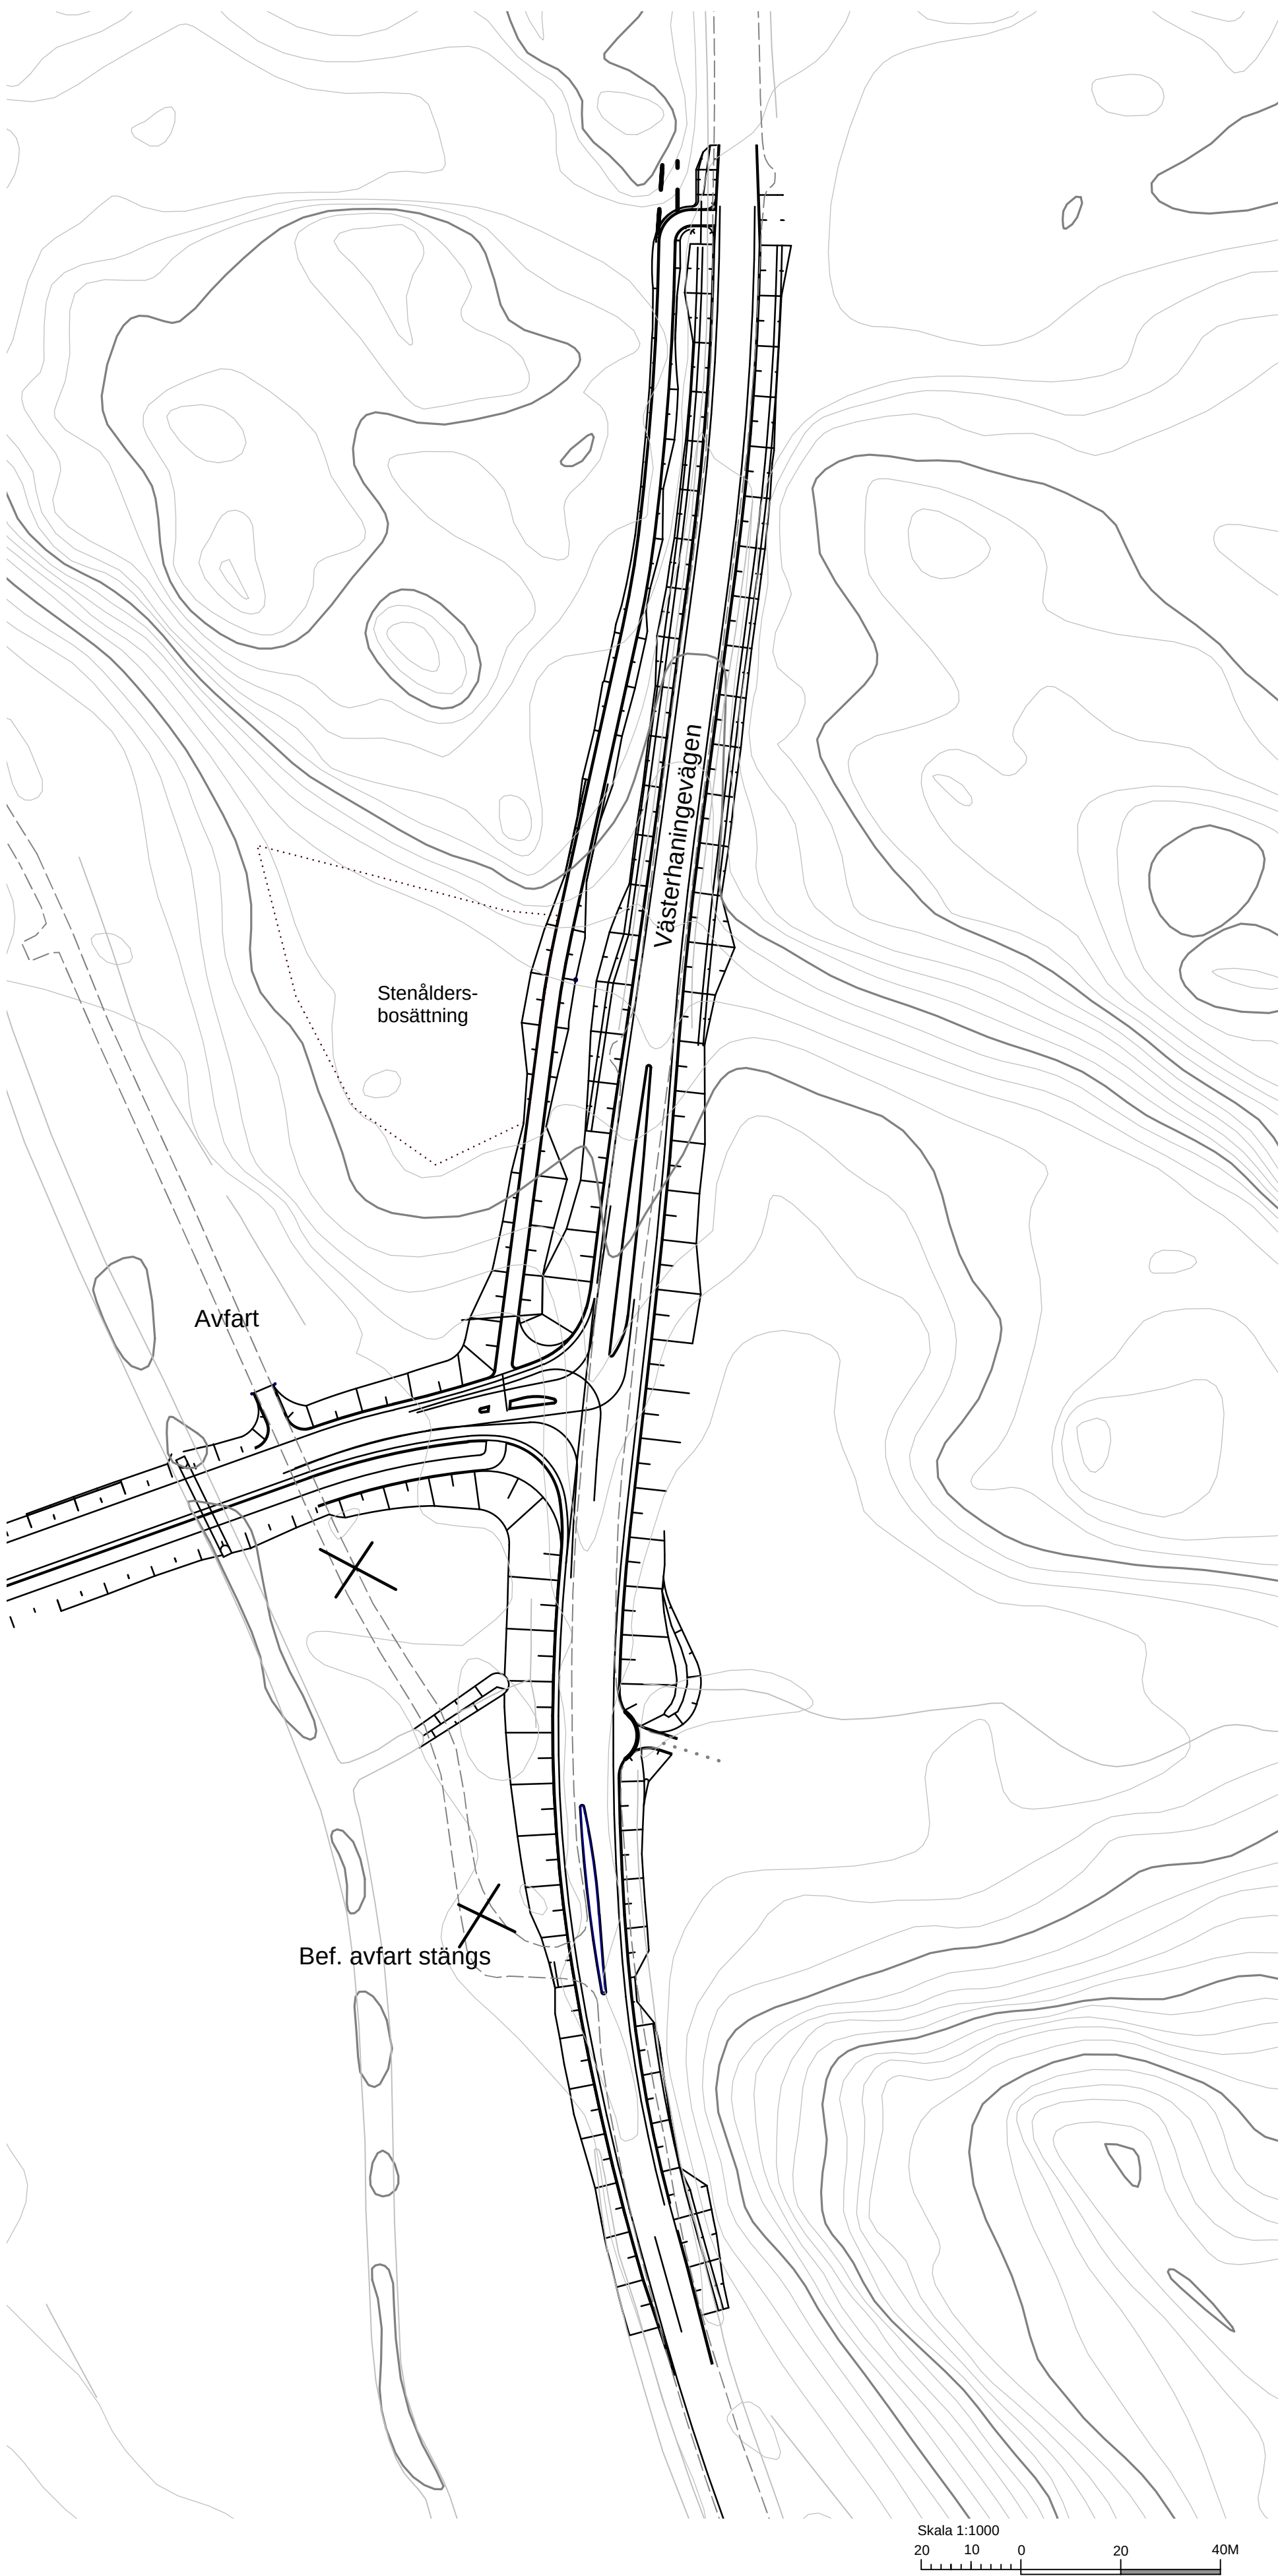

**PLANBESTÄMMELSER**  
Följande gäller inom områden med nedanstående beteckningar.  
Endast angiven användning och utformning är tillåten.  
Bestämmelser utan beteckning gäller inom hela planområdet.

**GRÄNSER**  
- - - Planområdesgräns  
- - - Användningsgräns

**ANVÄNDNING AV ALLMÄN PLATSMARK**  
HUVUDGATA Trafik mellan områden  
LOKAL H.GATA Huvudgata för lokaltrafik och buss

**UTFORMNING AV ALLMÄNNA PLATSER**  
+ 0.0 Föreskriven höjd över nollplanet

**ADMINISTRATIVA BESTÄMMELSER**  
Genomförandetiden är 5 år från den dag planen vinner laga kraft

DETALJPLAN FÖR  
**ANSLUTNING TILL  
VÄSTERHANINGEVÄGEN**  
VID RIKSTENS FÖRETAGSPARK  
BOTKYRKA KOMMUN

UPPRÄTTAD AV TEKNISKA FÖRVALTNINGEN I APRIL 2006

VICTORIA WENNERBERG  
Tf Plan- och bygglövschef

ULLA RYK  
Arkitekt